


DETAIL PLANEERING

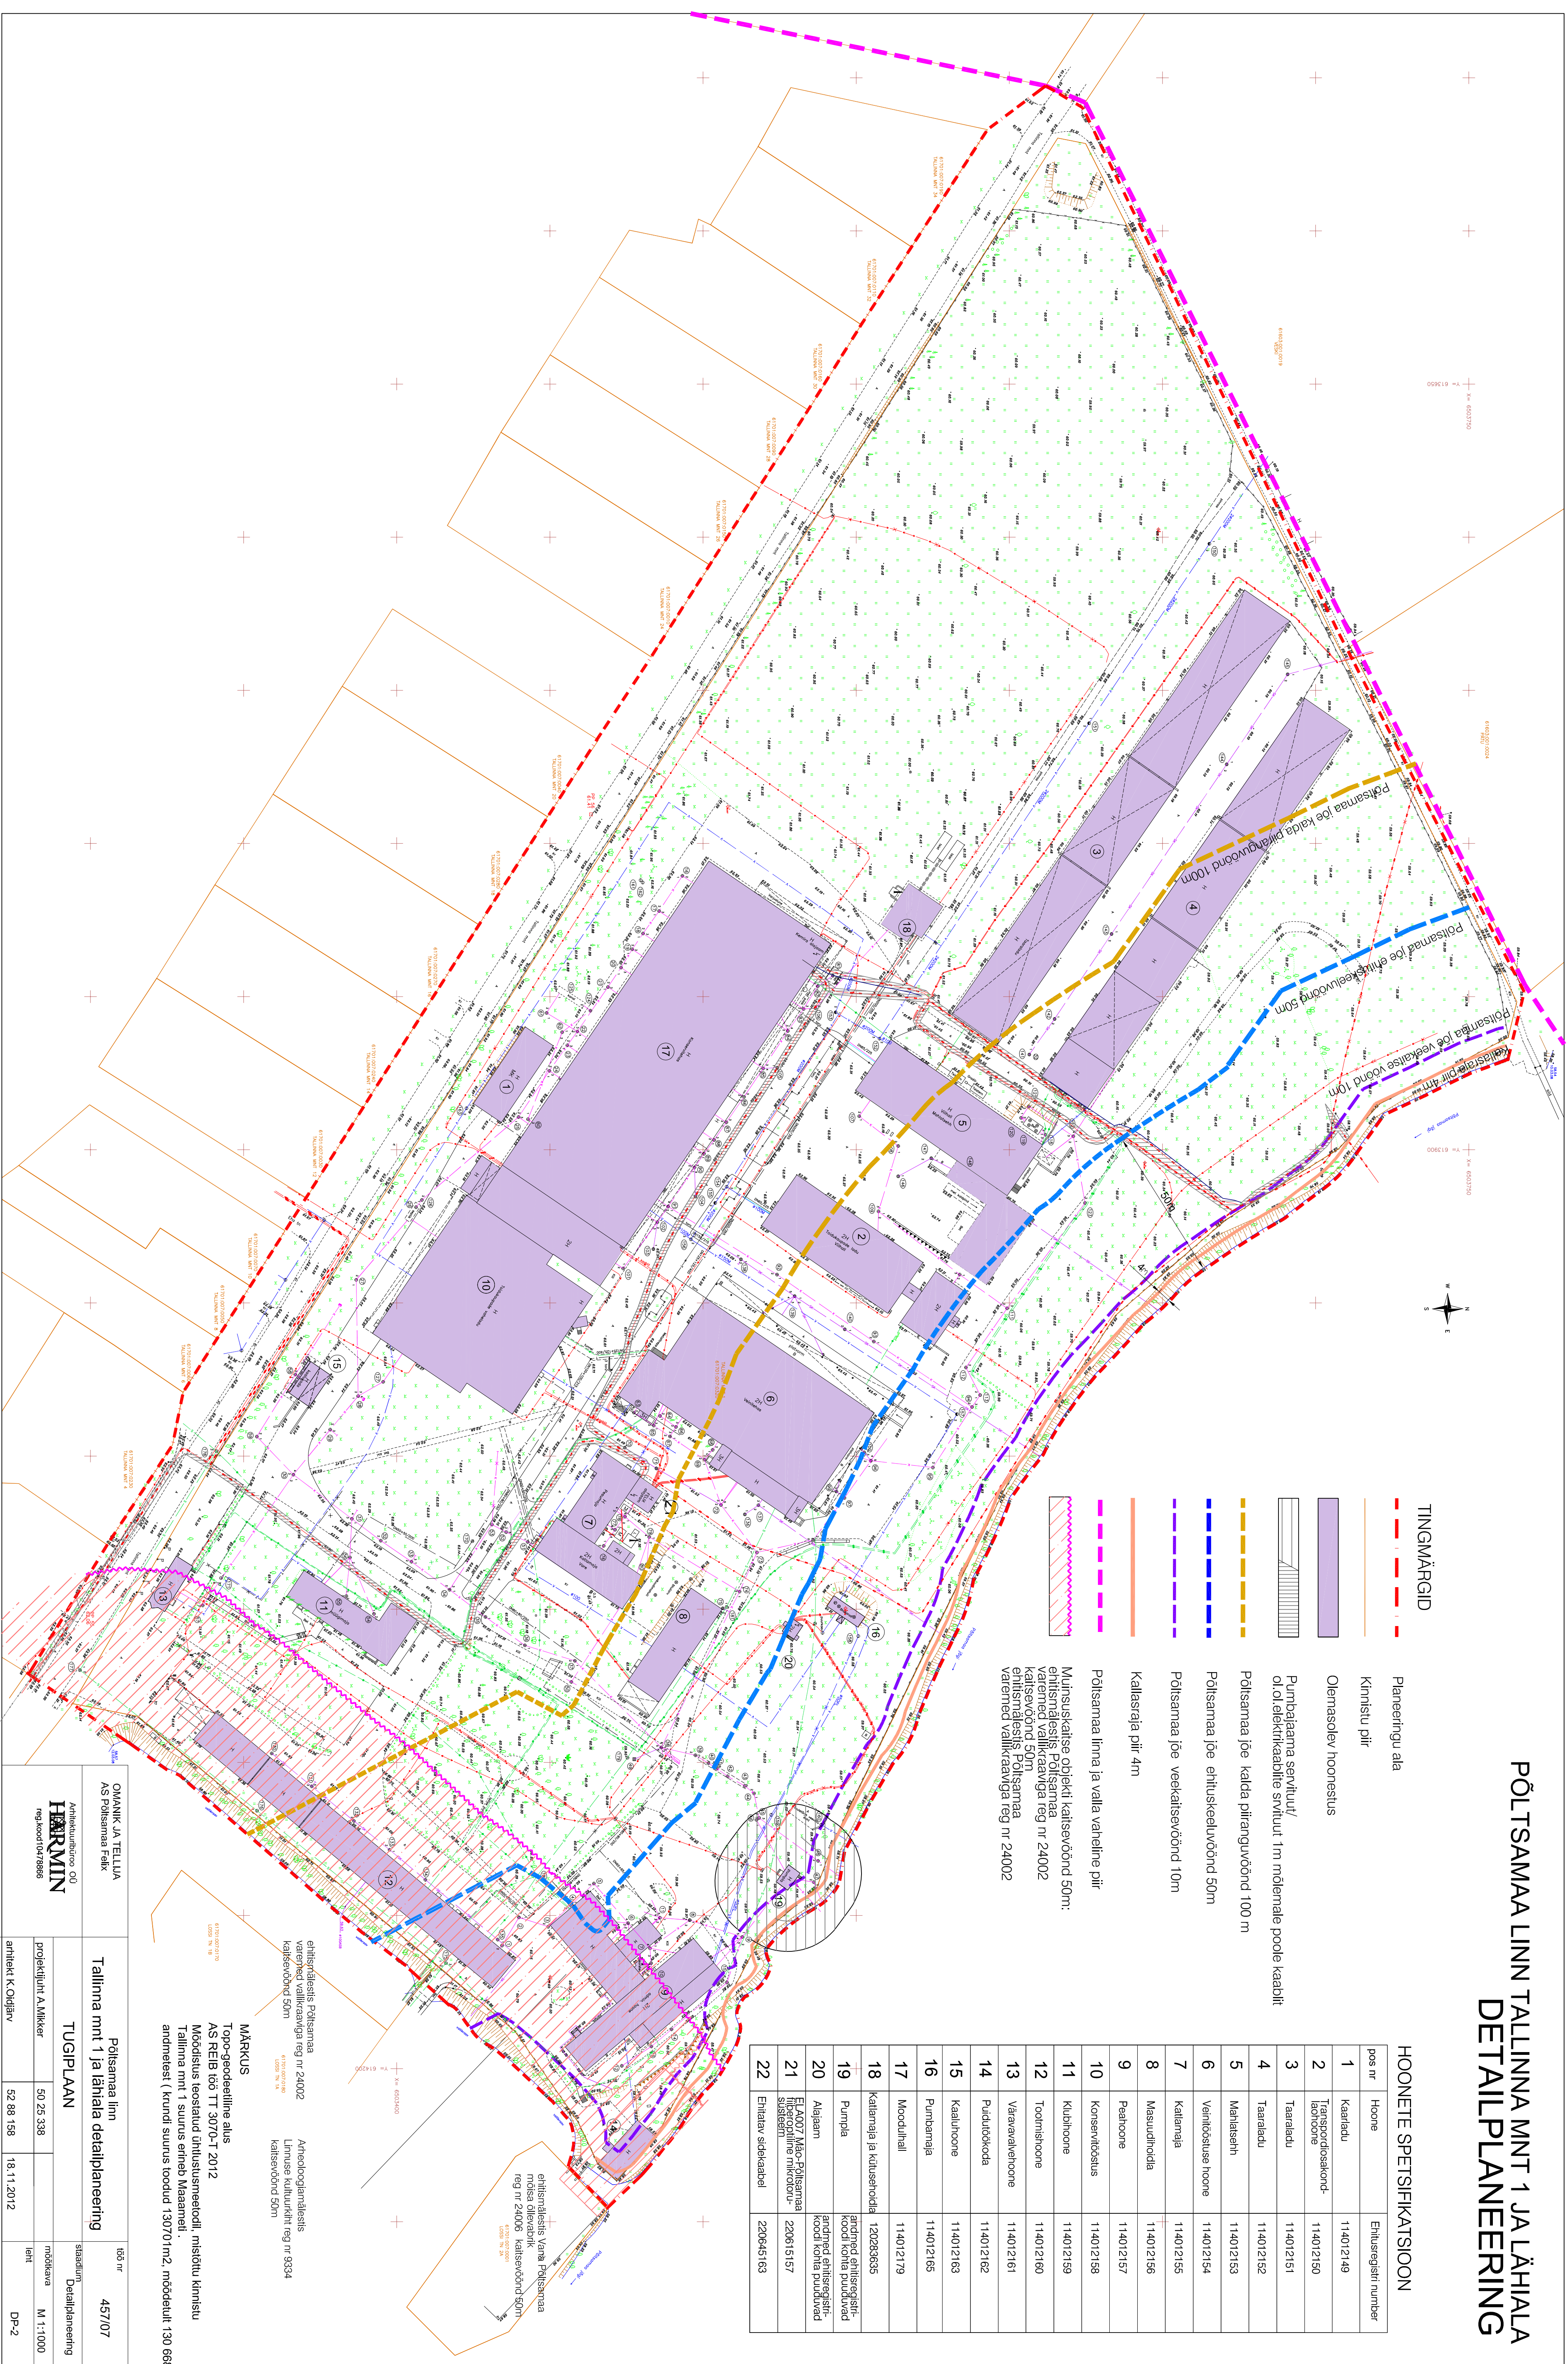

HOONETE SPETSIFIKATSIOON

pos nr	Hoone	Ehitusregistrir number
1	Kaalidu	114012149
2	Tangarõdskond-talukoone	114012150
3	Taaraladu	114012151
4	Taaraladu	114012152
5	Mehistestih	114012153
6	Veniitõstuse hoone	114012154
7	Kalamaja	114012155
8	Masudonidra	114012156
9	Peahoone	114012157
10	Konserviitõstus	114012158
11	Kubiloone	114012159
12	Toomishoone	114012160
13	Varavaleihoone	114012161
14	Puidutöökoda	114012162
15	Kaalihoone	114012163
16	Pumpanaja	114012165
17	Moodulil	114012179
18	Kalamaja ja külasehola	120283835
19	Pumpla	andmed ehitusregistri koodi kohta puuduvad
20	Ajalajam	andmed ehitusregistri koodi kohta puuduvad
21	ELA007 Mäo-Põltsamaa piirkonnaline mikrotooturiühendus	220615157
22	Ehitava sidekaabel	220615163

OMAKIN JA TELIÄLLÄ AS POLISMAA FAKK	Pääsmaa lin Tallinna mnt 1 ja lähiala detailplaneering	idõ nr 457/07
Arhitektuuribüroo OÜ HEARMIN reg.kood 0478866	TUGUPLAAN	staadiv. Detailplaneering
projektant A.Mälder	50 25 338	mõõtkava M : 1:1000
arhitekt K.Oidavä	52 68 156 18.11.2012	leht DP-2