


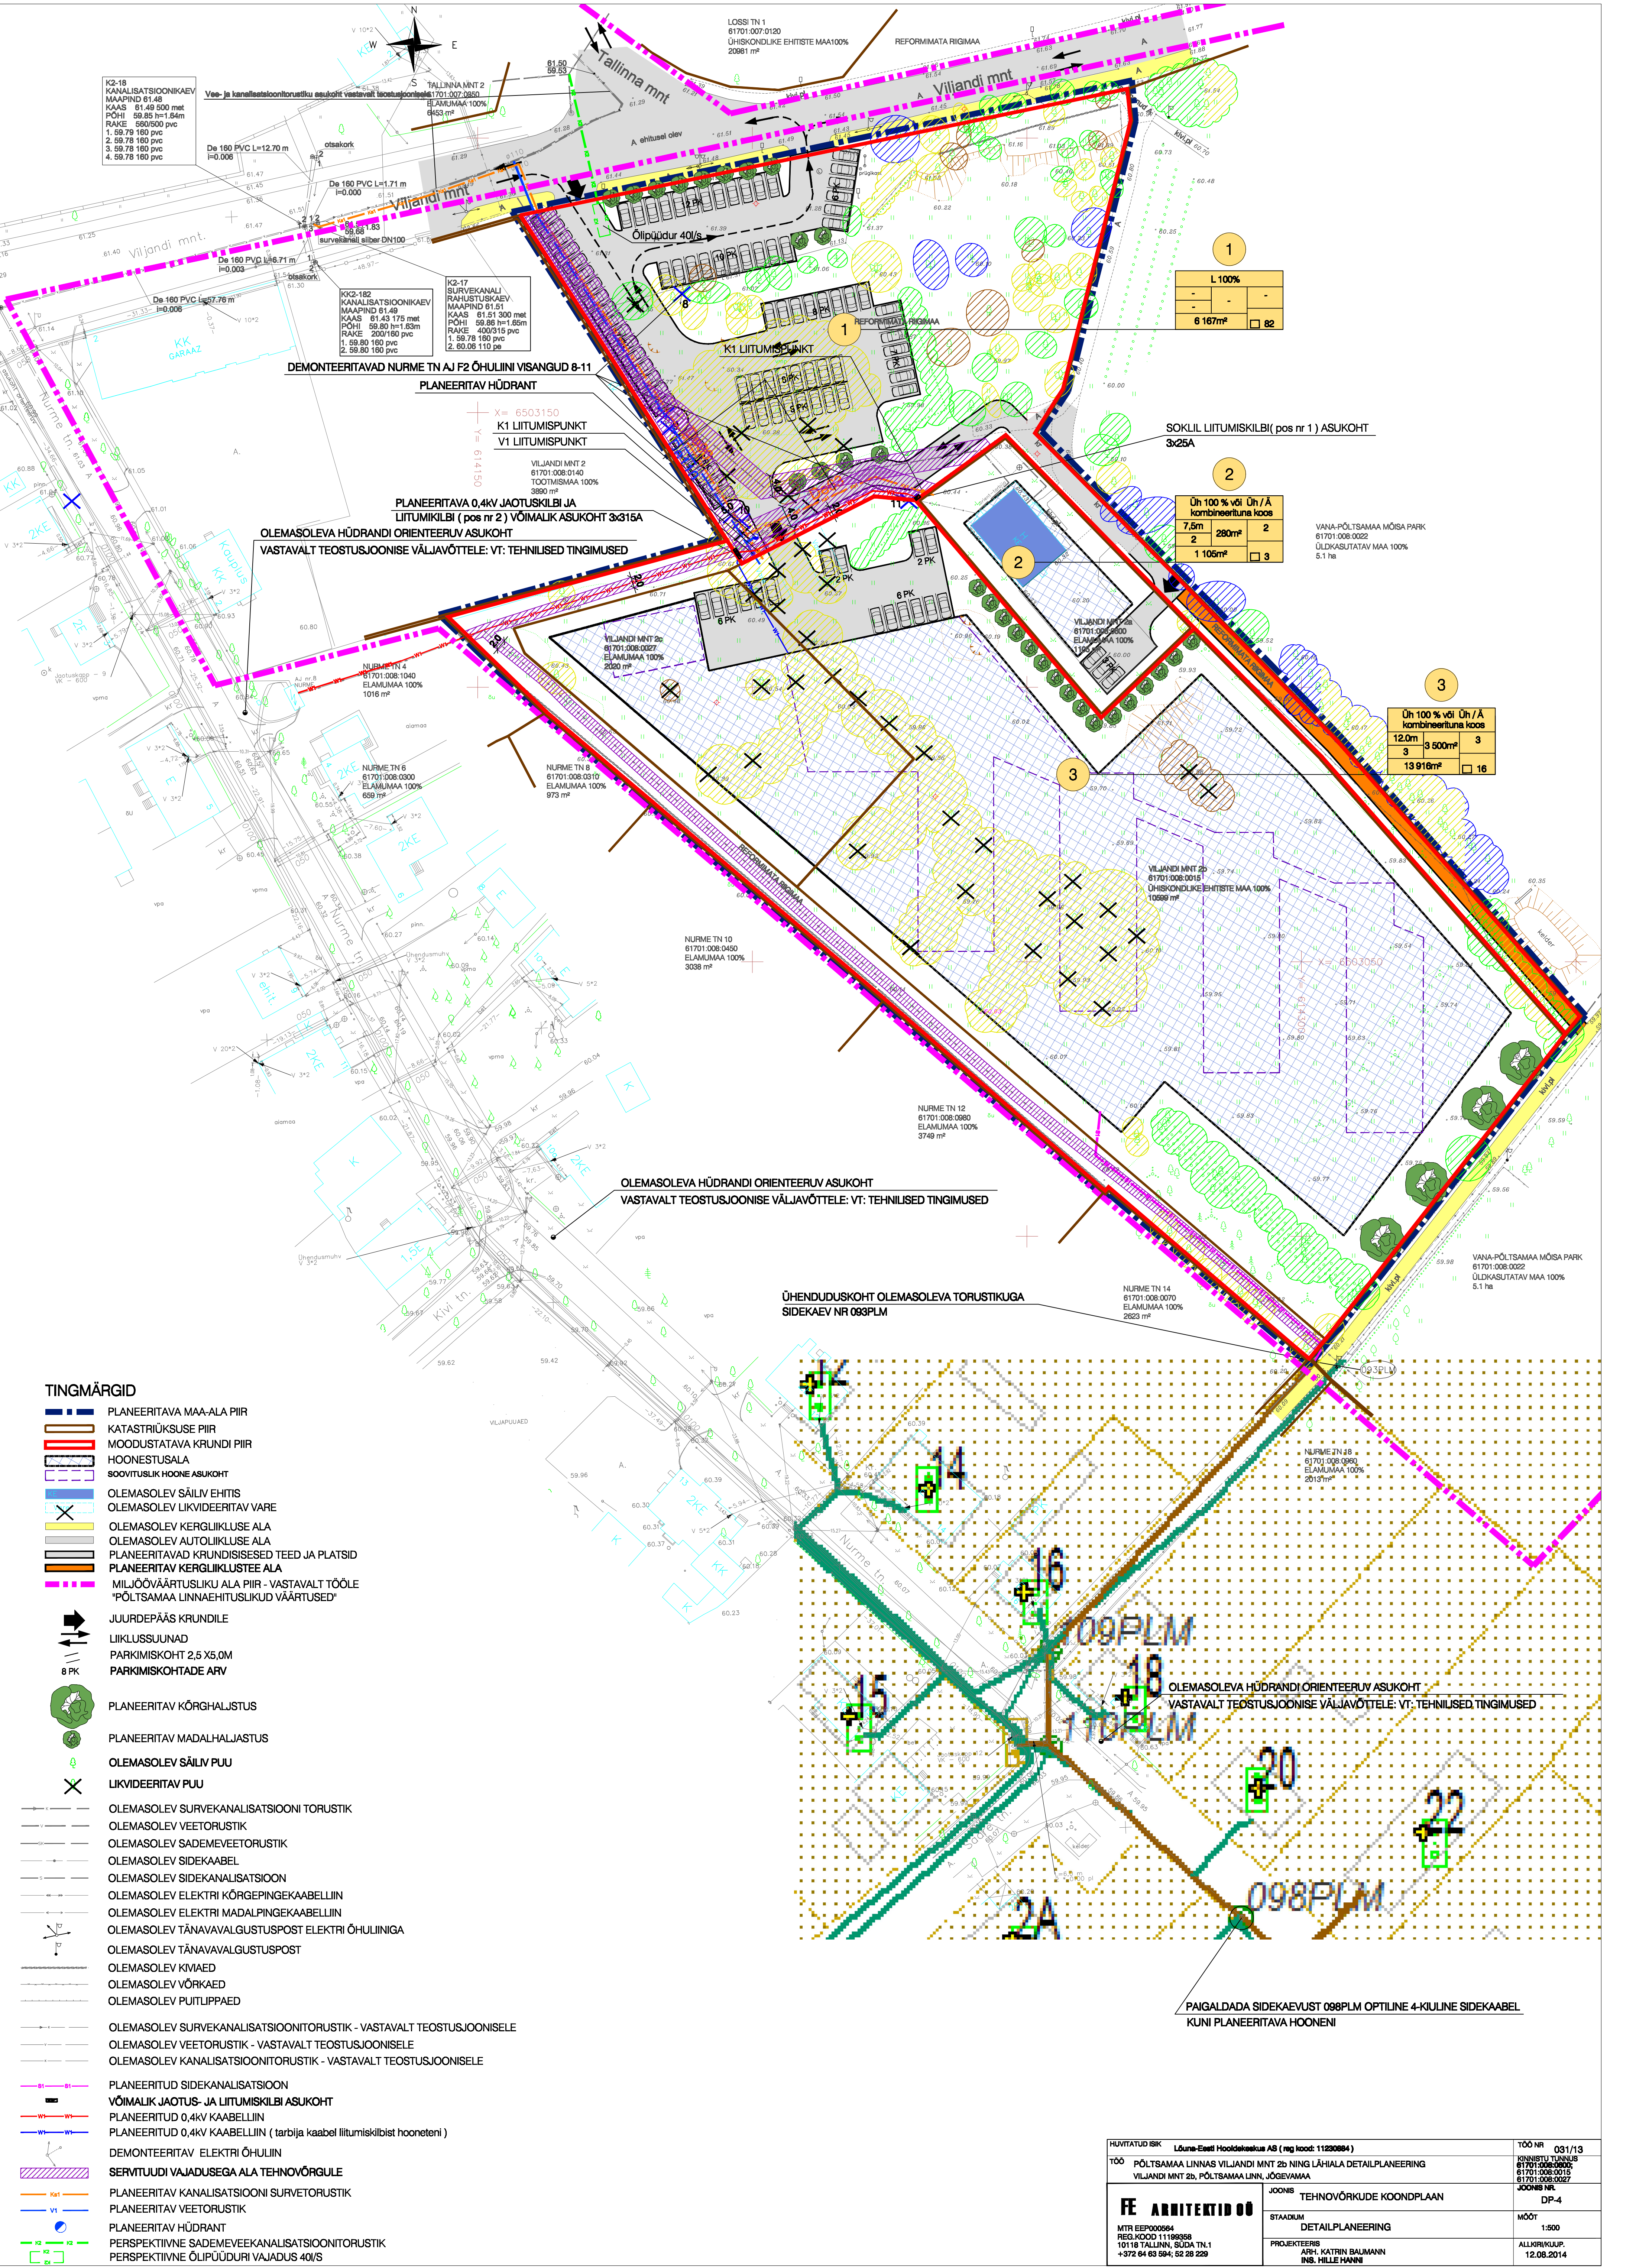

TINGMÄRGID

- PLANEERITAVA MAA-ALA PIIR
- KATASTRIRIIGIKUUSE PIIR
- MOODUSTATAVA KRUNDI PIIR
- HOONESTUSALA
- SOOVITUSLIK HOONE ASUKOHT
- OLEMASOLEV SÄILIV EHTIS
- OLEMASOLEV LIKVIDEERITAV VARE
- OLEMASOLEV KERGLIUKLUSE ALA
- OLEMASOLEV AUTOIUKLUSE ALA
- PLANEERITAVAD KRUNDISESED TEED JA PLATSID
- PLANEERITAV KERGLIUKLUSTEE ALA
- MILJÖVÄÄRTUSLIKU ALA PIIR - VASTAVALT TÖÖLE "PÕLTSAMAA LINNAEHTUSLIKUD VÄÄRTUSED"
- JUURDEPÄÄS KRUNDILE
- LIKKLUSSUUNAD
- PARKIMISKOHT 2,5 X5,0M
- PARKIMISKOHTADE ARV
- PLANEERITAV KÕRGHALJASTUS
- PLANEERITAV MADALHALJASTUS
- OLEMASOLEV SÄILIV PUU
- LIKVIDEERITAV PUU
- OLEMASOLEV SURVEKANALISATSIOSI TORUSTIK
- OLEMASOLEV VEETORUSTIK
- OLEMASOLEV SADEMEVEETORUSTIK
- OLEMASOLEV SIDEKAABEL
- OLEMASOLEV SIDEKANALISATSIOSI
- OLEMASOLEV ELEKTRI KÕRGEPINGEKAABELLIIN
- OLEMASOLEV ELEKTRI MADALPINGEKAABELLIIN
- OLEMASOLEV TÄNAVALGUSTUSPOST ELEKTRI ÕHULINGA
- OLEMASOLEV TÄNAVALGUSTUSPOST
- OLEMASOLEV KVAED
- OLEMASOLEV VÕRKAED
- OLEMASOLEV PUITLIPPAED
- OLEMASOLEV SURVEKANALISATSIOSI TORUSTIK - VASTAVALT TEOSTUSJONISELE
- OLEMASOLEV VEETORUSTIK - VASTAVALT TEOSTUSJONISELE
- OLEMASOLEV KANALISATSIOSI TORUSTIK - VASTAVALT TEOSTUSJONISELE
- PLANEERITUD SIDEKANALISATSIOSI
- VÕIMALIK JAOTUS- JA LITUMISKILBI ASUKOHT
- PLANEERITUD 0,4KV KAABELLIIN
- PLANEERITUD 0,4KV KAABELLIIN (tarbija kaabel litumiskilbi hooneeni)
- DEMONTERRITAV ELEKTRI ÕHULIIN
- SERVITUUDI VAJADUSEGA ALA TEHNÖVÕRGULE
- PLANEERITAV KANALISATSIOSI SURVETORUSTIK
- PLANEERITAV VEETORUSTIK
- PLANEERITAV HÜDRANT
- PERSPEKTIIVNE SADEMEVEEKANALISATSIOSI TORUSTIK
- PERSPEKTIIVNE ÕLIPÜUDURI VAJADUS 40/S

L 100%		
-	-	-
6 167m²	82	

Üh 100 % või Üh / A kombineerituna koos		
7,5m	280m²	2
2	1 105m²	3

Üh 100 % või Üh / A kombineerituna koos		
12,0m	3 500m²	3
3	13 918m²	16

VANA-PÕLTSAMAA MÕISA PARK
61701:008:0022
ÜLDKASUTATAV MAA 100%
5.1 ha

VANA-PÕLTSAMAA MÕISA PARK
61701:008:0022
ÜLDKASUTATAV MAA 100%
5.1 ha

OLEMASOLEVA HÜDRANDI ORIENTEERUV ASUKOHT
VASTAVALT TEOSTUSJONISE VÄLJAVÕTTELE: VT: TEHNIISED TINGIMUSED

PAIGALDADA SIDEKAEVUST 098PLM OPTILINE 4-KIULINE SIDEKAABEL
KUNI PLANEERITAVA HOONENI

HUVITATUD ISIK	Lõuna-Eesti Hooldetehnika AS (mrg kood: 11230884)	TÖÖ NR	031/13
TÖÖ	PÕLTSAMAA LINNAS VILJANDI MNT 2b NING LÄHIALA DETAILPLANEERING VILJANDI MNT 2b, PÕLTSAMAA LINN, JÕGEVAMAA	KINNISTU TUNNUS	61701:008:0022 61701:008:0015 61701:008:0027
FE ARHITEKTID OÜ	JÕONIS	TEHNOVÕRKUDE KOONDPILAN	DP-4
MTR EEP000564 REG KOD0 11193558 10118 TALLINN, SÜDA TN.1 +372 64 63 594; 52 28 229	STAADIUM	DETAILPLANEERING	MÕÖT
	PROJEKTEERIS	ARHI: KATRIN BAUMANN INS. HILDE HANNI	ALLKIRI/KUUP.
			12.08.2014