
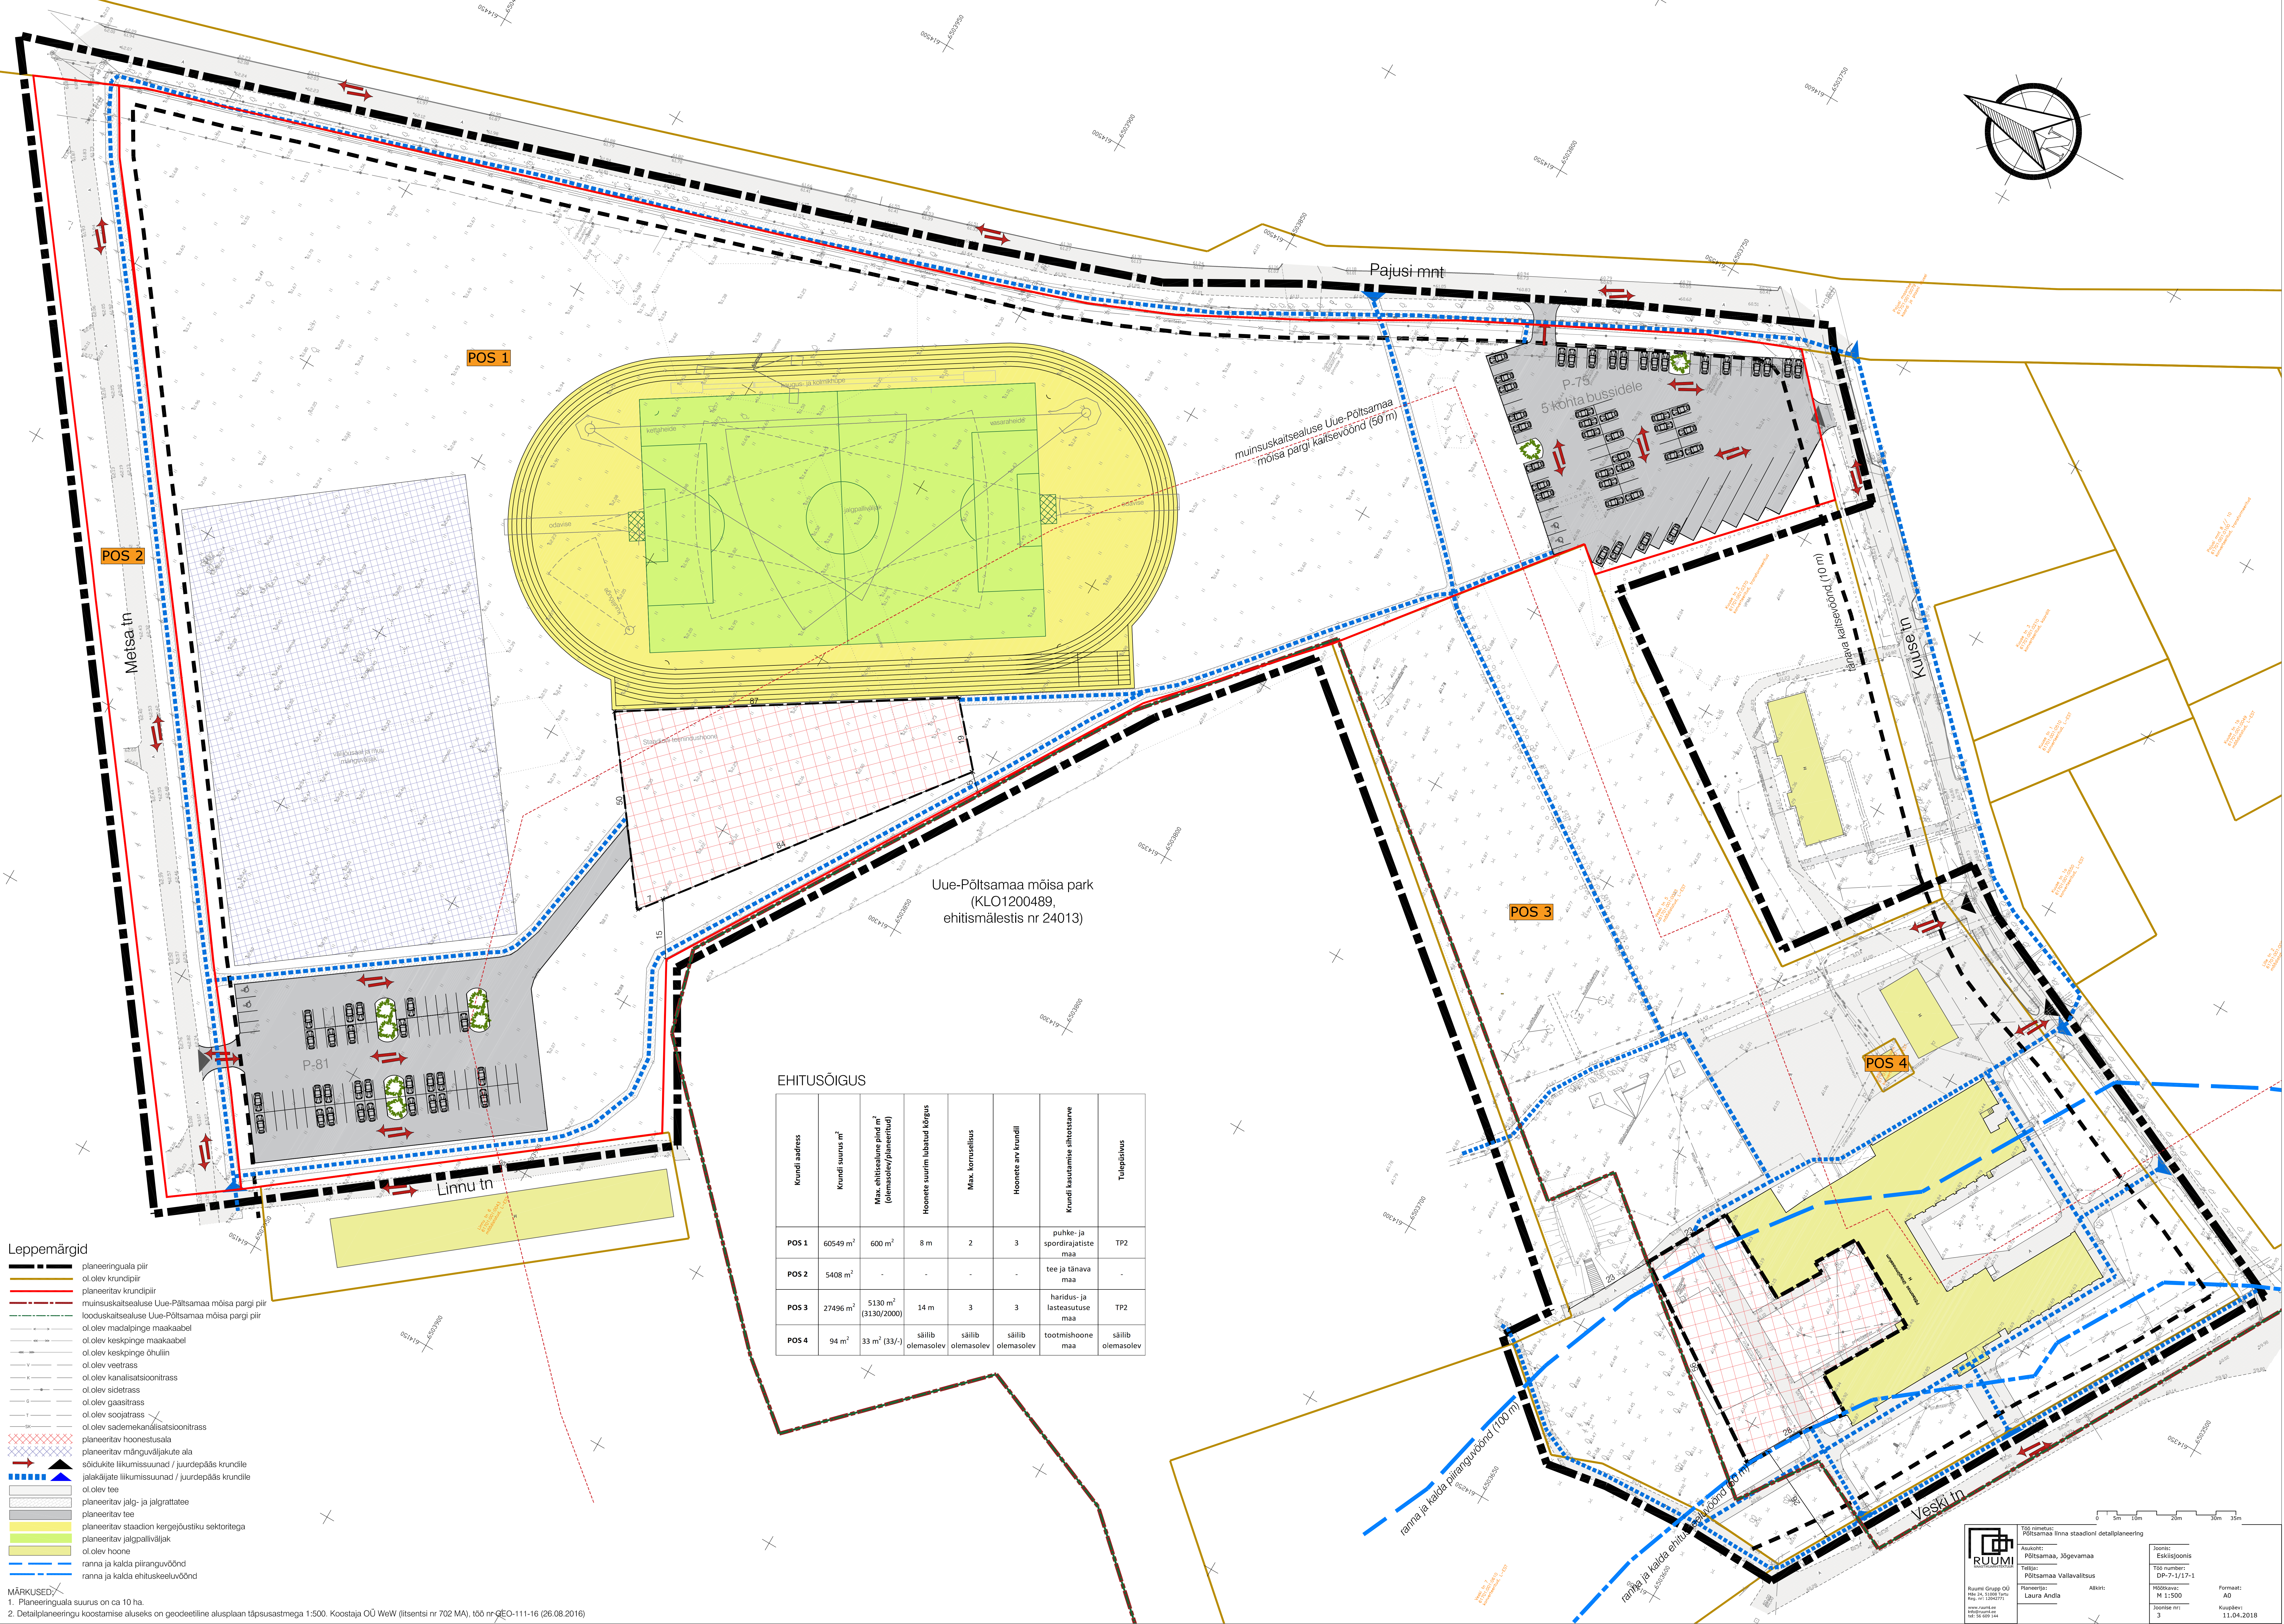


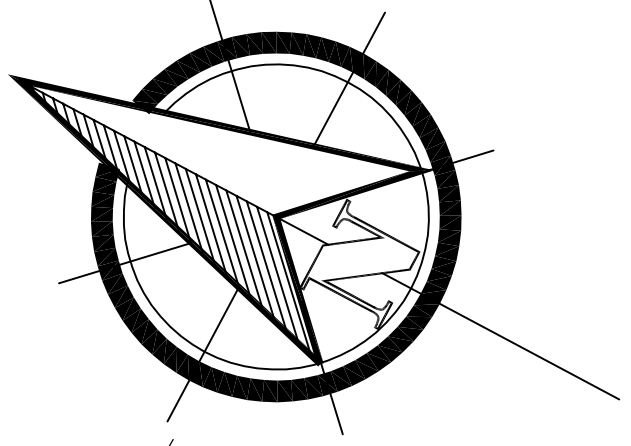

- Leppemärgid**
- planeeringuala piir
 - ol.olev krundipiir
 - planeeritav krundipiir
 - muinsuskaitsealuse Uue-Põltsamaa mõisa pargi piir
 - looduskaitsealuse Uue-Põltsamaa mõisa pargi piir
 - ol.olev madalpinge maakaabel
 - ol.olev keskpinge maakaabel
 - ol.olev keskpinge õhuliin
 - ol.olev veetrass
 - ol.olev kanalisatsioonitrass
 - ol.olev sidetrass
 - ol.olev gaasitrass
 - ol.olev soojatrass
 - ol.olev sademekanalisatsioonitrass
 - planeeritav hoonetusala
 - planeeritav mänguväljakute ala
 - sõidukite liikumissuunad / juurdepääs krundile
 - jalakäijate liikumissuunad / juurdepääs krundile
 - ol.olev tee
 - planeeritav jalg- ja jalgrattate
 - planeeritav tee
 - planeeritav staadion kergejõustiku sektoriga
 - planeeritav jalgpalliväljak
 - ol.olev hoone
 - ranna ja kaldja piiranguvöönd
 - ranna ja kaldja ehituskeeluvöönd

MÄRKUSED

1. Planeeringuala suurus on ca 10 ha.

2. Detailplaneeringu koostamise aluseks on geodeetiline alusplaan täpsusastmega 1:500. Koostaja OÜ WeW (litsents nr 702 MA), töö nr GEQ-111-16 (26.08.2016)

EHITUSÕIGUS						
Krundi aadress	Krundi suurus m ²	Max. ehitisealune pind m ² (olemasolev/planeeritud)	Hoonete suurim lubatud kõrgus	Max. korruselisus	Hoonete arv krundil	Krundi kasutamise sihtotstarve
POS 1	60549 m ²	600 m ²	8 m	2	3	puhke- ja spordirajatiste maa
POS 2	5408 m ²	-	-	-	-	tee ja tänava maa
POS 3	27496 m ²	5130 m ² (3130/2000)	14 m	3	3	haridus- ja lasteasutuse maa
POS 4	94 m ²	33 m ² (33/-)	säilib olemasolev	säilib olemasolev	säilib olemasolev	tootmishoone maa
						Tulepuisutus

Ruumi Grupp OÜ
Reg. nr. 10007707
Kesklinna tänav 10
10110 Tallinn
Tel: 56 009 144

Töö nimetus:
Põltsamaa linna staadioni detailplaneering

Asukoht:
Põltsamaa, Jõgevamaa

Tellijä:
Põltsamaa Vallavalitsus

Planeerija:
Laura Andla

Alloper:
A.O.

Joonis:
Eskisjoonis

Töö number:
DP-7-1/17-1

Mõõtkava:
M 1:500

Joonis nr:
3

Formaat:
A0

Kuupäev:
11.04.2018