


Veski II MÜ detailplaneering

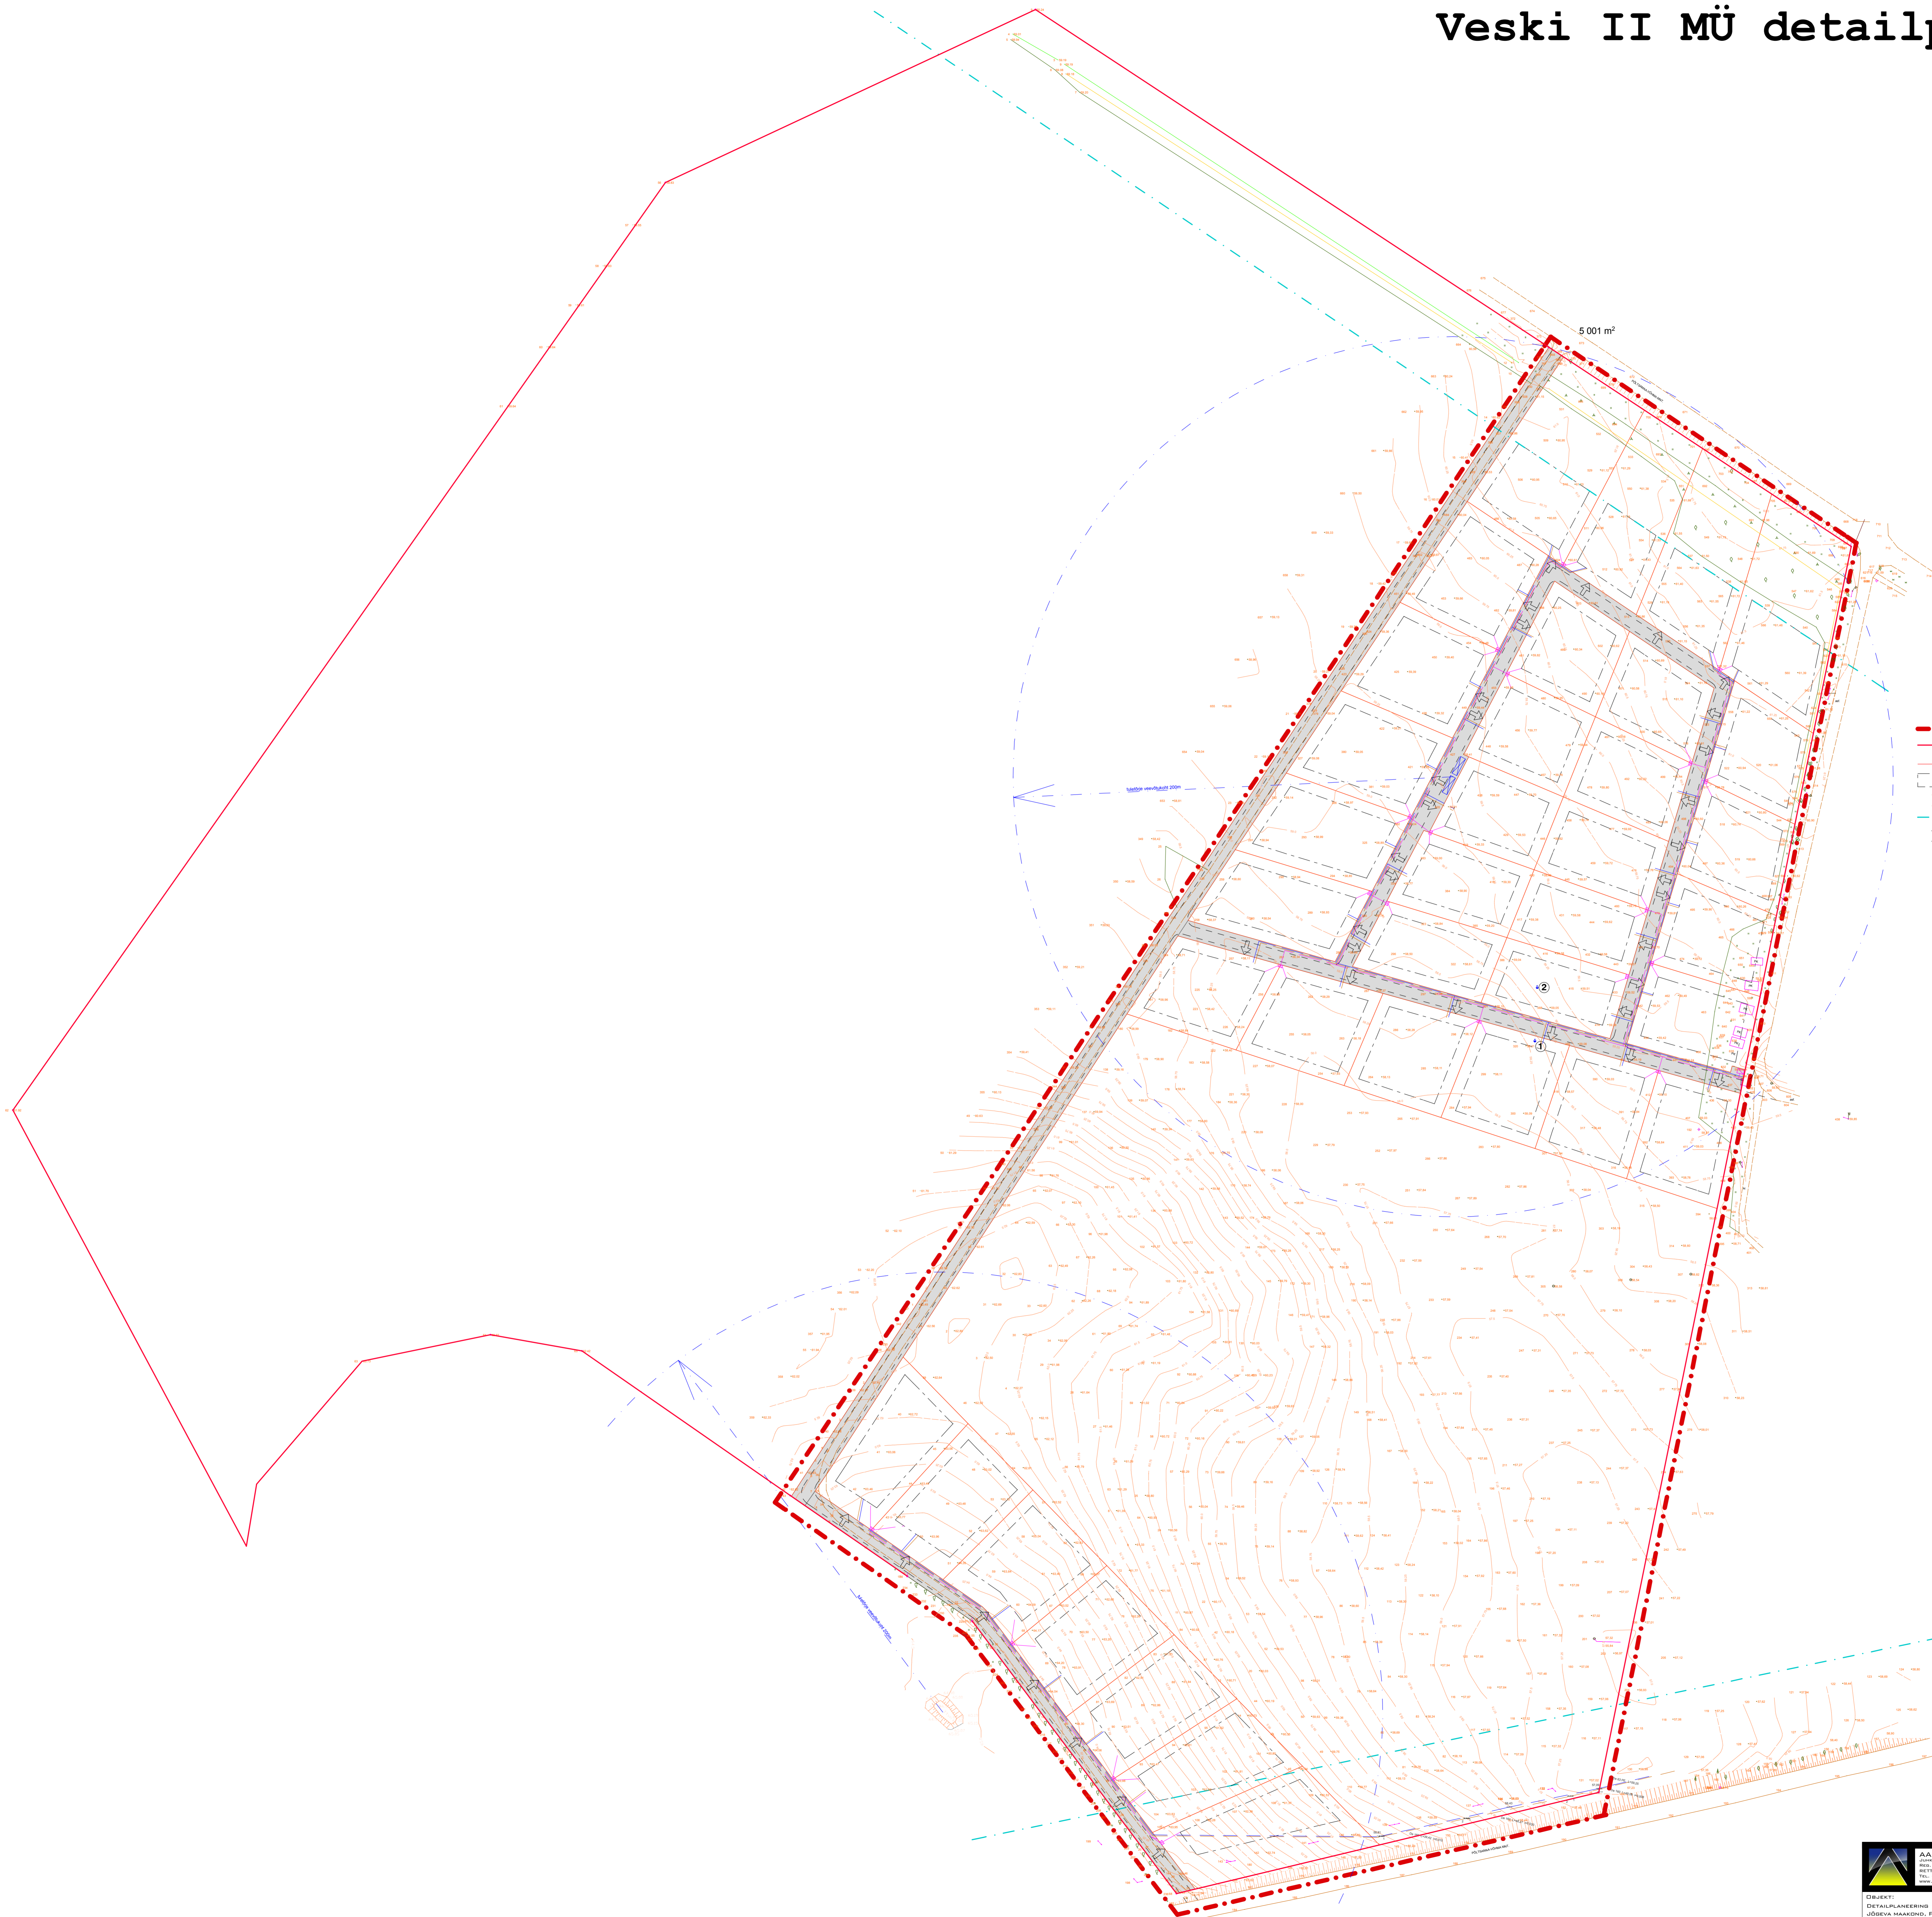

- TINGMÄRGID:**
- Olemasolev vaatluspuurkaev
 - - - planeeritava ala piir
 - olemasolevate kruntide ja kinnistute piirid
 - - - planeeritud krundi piir
 - hoonestusala
 - - - olemasolev tee
 - - - teekaitsevöönd 50 m
 - planeeritud teed
 - krundilepääsu asukoht
 - teemaa
 - Elektriatajaam
 - Elektrimaakaabel ja tänavavalgustus
 - Planeeritud veetrass
 - planeeritud kanalisatsioonitrass
 - tuletõrje veemahuti 40 m³

Vaatluspuurkaevude koordinaadid:

1. Vaatluspuurkaev kat nr 11654
X=6503387590 Y=613408360

2. Vaatluspuurkaev kat nr 12311
X=6503411920 Y=613409400

AARON PROJEKT OÜ <small>registri nr. 1007744 aadress: aaron@aroon.ee telefon: +372 6600 999</small>		PROJEKTIJUHIT: MARGUS VEIKMEISTER PROJEKTEERIS: MARGUS VEIKMEISTER TELLIJA: B.P.K. OÜ	
OBJEKT: DETAILPLANEERING JÜRBEVA HAAKHOUS, PÕLTSAMAA VALD, MÕHOLA KÜLA, VESKI II	JÕUDNIS: TEHNISÕNDEKKE PLAAK DP MÕISTAVAYA: 1:1000	STABOJUHI: DP	KUIPÄEV: LEHTLÜKID: ARHIVID 9.TD LÜPDEKTE NR.: B-5530691