
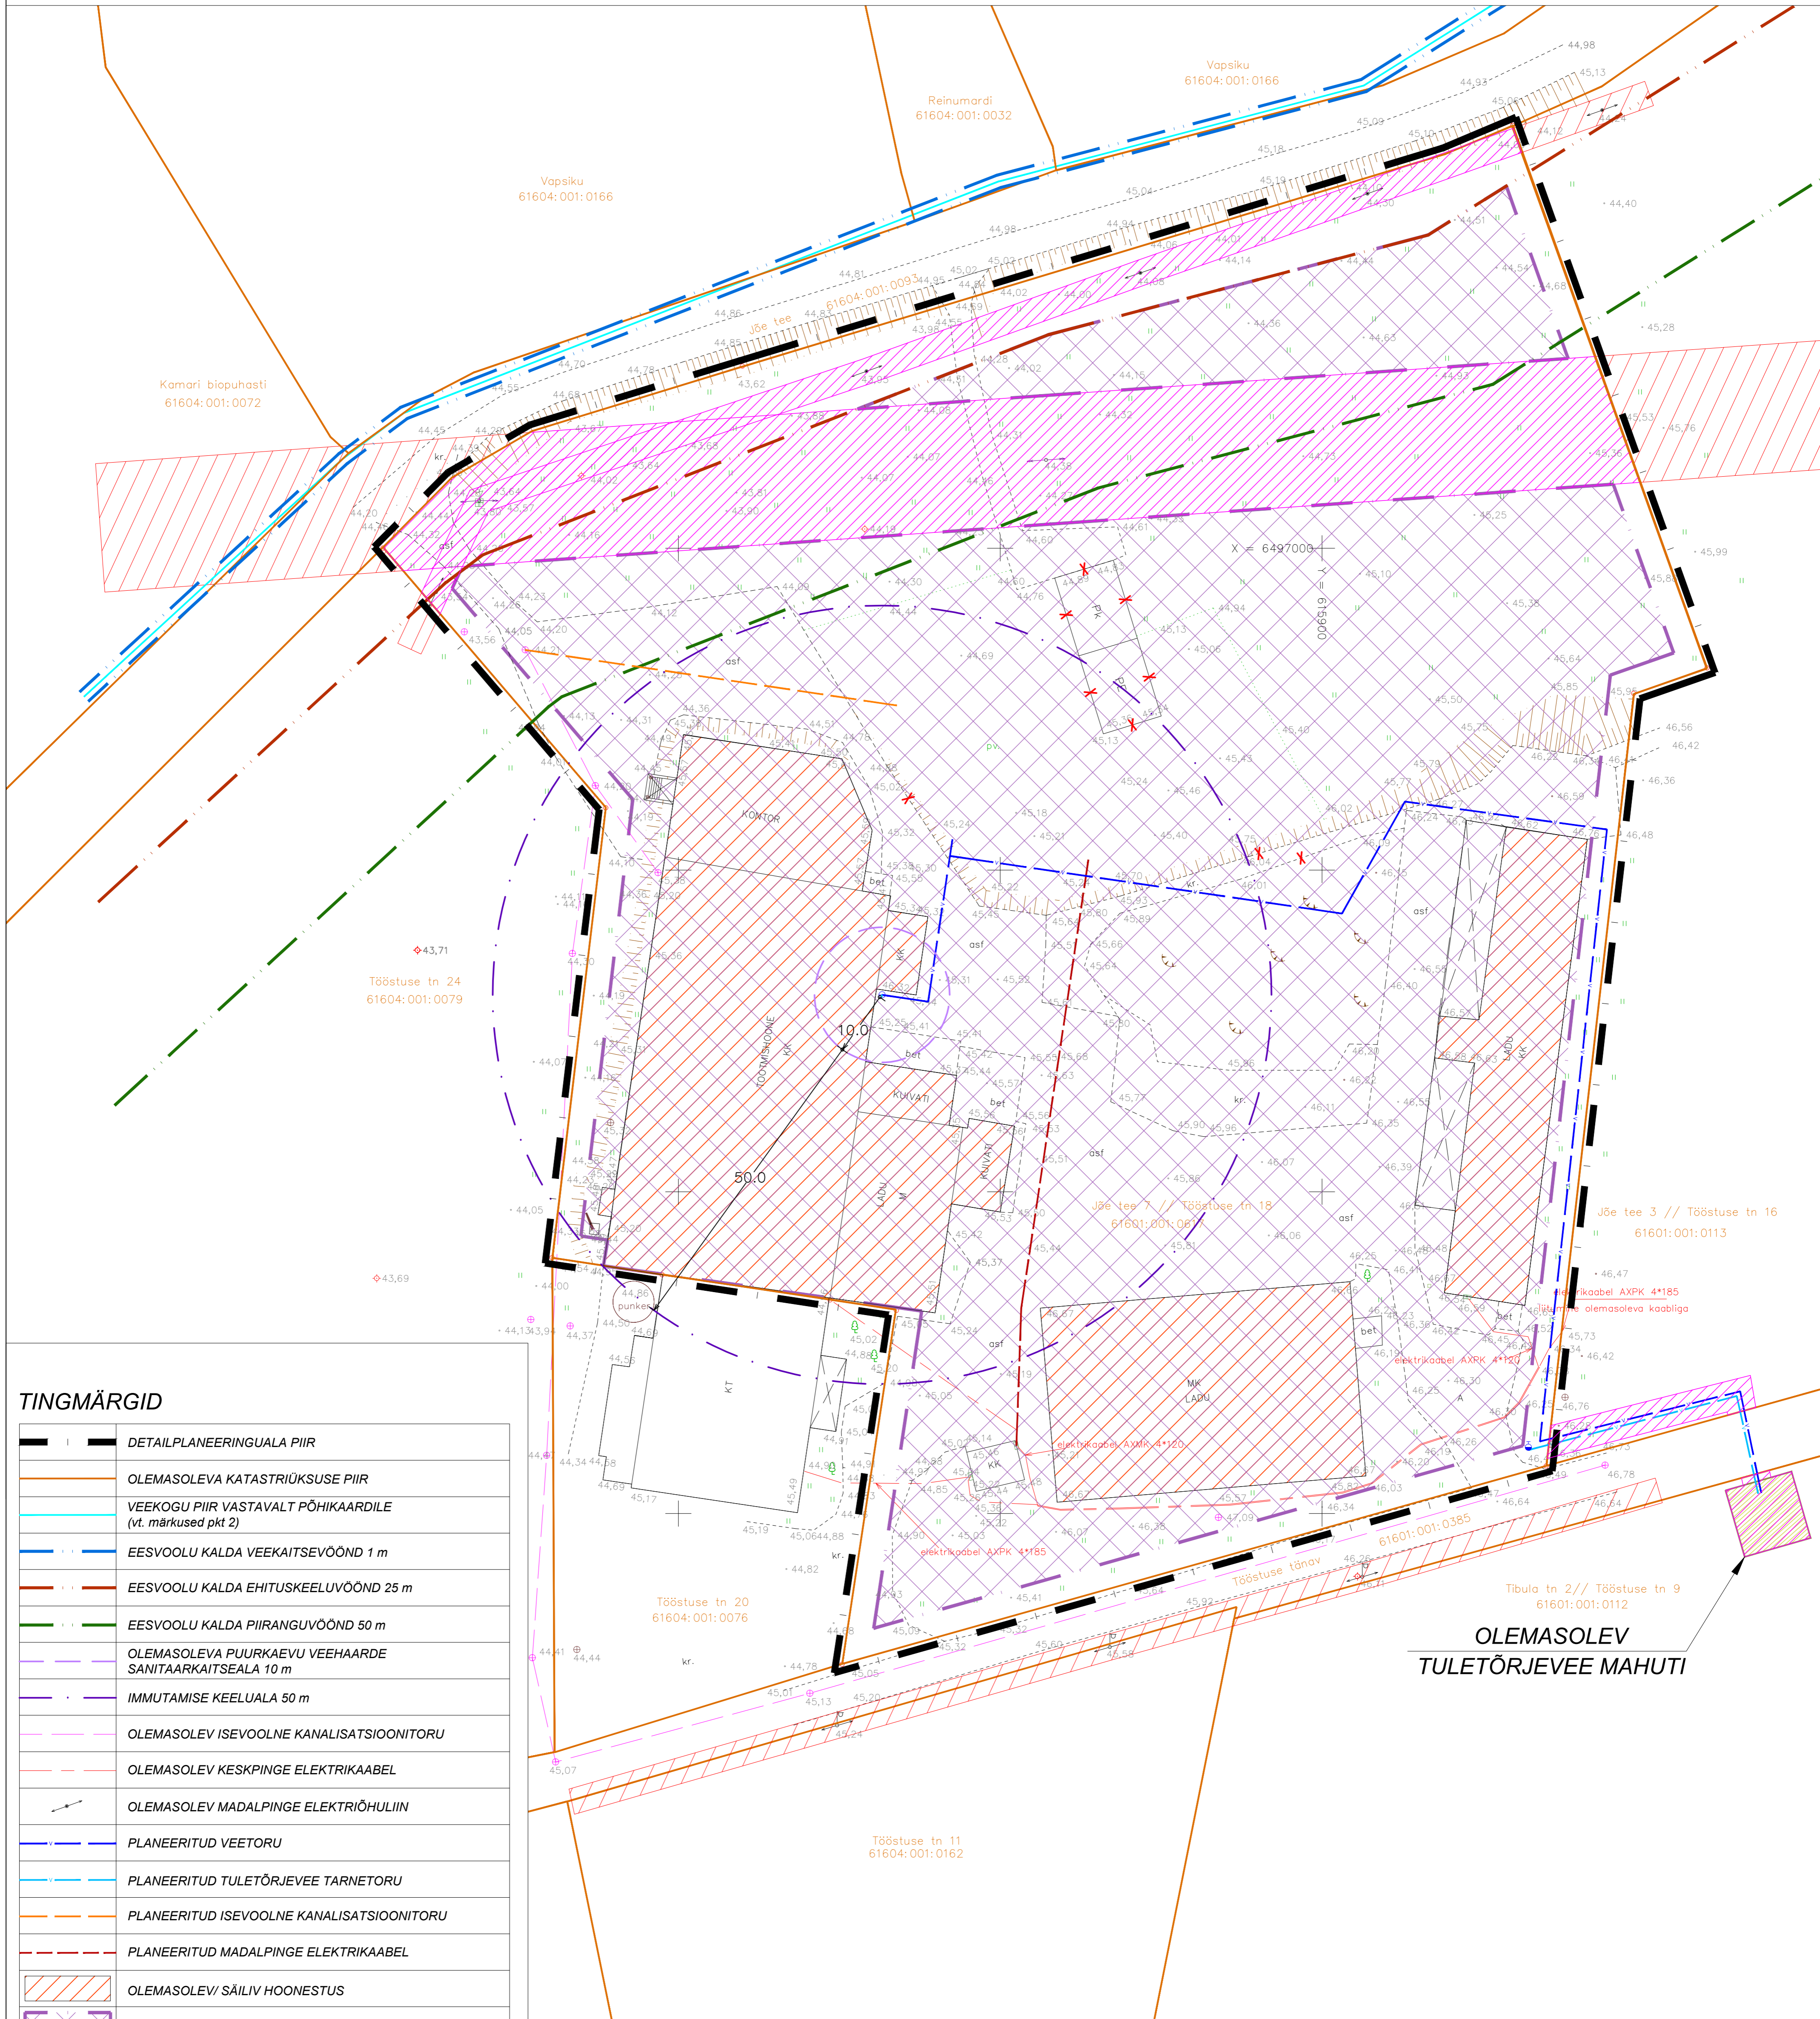


# Jõe tee 7// Tööstuse tn 18 katastriüksuse detailplaneering

## TEHNOVÕRKUDE JOONIS

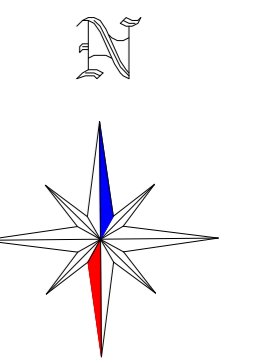

### TINGMÄRGID

	DETAILPLANEERINGUALA PIIR
	OLEMASOLEVA KATASTRÜKSUSE PIIR
	VEEKOGU PIIR VASTAVALT PÕHIKAARDILE (vt. märkused pkt 2)
	EESVOOLU KALDA VEEKAITSEVÕÖND 1 m
	EESVOOLU KALDA EHITUSKEELUVÕÖND 25 m
	EESVOOLU KALDA PIIRANGUVÕÖND 50 m
	OLEMASOLEVA PUURKAEVU VEEHAARDE SANITAARKAITSEALA 10 m
	IMMUTAMISE KEELUALA 50 m
	OLEMASOLEV ISEVOOLNE KANALISATSIOONITORU
	OLEMASOLEV KESKPINGE ELEKTRIKAABEL
	OLEMASOLEV MADALPINGE ELEKTRIOHULIIN
	PLANEERITUD VEETORU
	PLANEERITUD TULETÕRJEVEE TARNETORU
	PLANEERITUD ISEVOOLNE KANALISATSIOONITORU
	PLANEERITUD MADALPINGE ELEKTRIKAABEL
	OLEMASOLEV SÄILIV HOONESTUS
	PLANEERITUD HOONESTUSALA
	OLEMASOLEVA ELEKTRIRAJATISE KAITSEVÕÖND 2 m, 10 m
	PLANEERITUD SERVITUUDI SEADMISE VAJADUSEGA ALA
	OLEMASOLEV KÕRGHALJASTUS/ PUU
	OLEMASOLEV PUURKAEV
	OLEMASOLEV ELEKTRILIITUMISKILP
	OLEMASOLEV TÄNAVAVALGUSTI
	PLANEERITUD TULETÕRJE KUIVHÜDRANT
	OLEMASOLEV TULETÕRJEVEE MAHUTI
	PLANEERITUD LIKVIDEERITAV OBJEKT

### OLEMASOLEV TULETÕRJEVEE MAHUTI

#### MÄRKUSED:

- Geodeetiline alusplaan mõõtkavas 1:500 on koostatud Põltsamaa maakorralduse Büroo OÜ (litsents nr 742 MA) poolt, 28. juuni 2017. a., töö nr. PMB-2197. Koordinaadid L-Est 97 süsteemis, kõrgused Balti süsteemis.
- Veekogu piir on joonisele kantud põhikaardilt (alus: looduskaitseasutus §35 lg 2), mis on võetud lähtejooneks veekaitse-, ehituskeelu- ja piiranguvööndi määramisel.
- Projekteerimise käigus võib kinnistussiseste torustike asukohti muuta ja täpsustada vastavalt hoone(te) ehitusprojekti(de) lahendusele.
- Planeeringu jooniste juurde kuulub lahutamatu osana detailplaneeringu seletuskiri.

OÜ GPK Partnerid Litsents nr. 560 MA v.a. 28.09.2005 MTR reg. nr. EEG000030 Kastani 90 50409 Tartu www.gpk.ee gpk@gpk.ee 56 659 906	Objekt:	PÕLTSAMAA VALD KAMARI ALEVIK	
	Maastikuarhitekt-planeerija:	Jane Asper	Jõe tee 7// TÖÖSTUSE TN 18 KATASTRÜKSUSE DETAILPLANEERING
Kuupäev:	okt. 2017	Joonise nimi:	TEHNOVÕRKUDE JOONIS
Töö nr.:	D-317-17	Mõõtkava:	M 1:500
Joonis:	4	Jooniseid:	5