


Tallinna mnt 4, Tallinna mnt 6, Kooli tn 2 ja Kooli tänava katastriüksuste ning reformimata riigimaa (Tallinna mnt 2) detailplaneering

OLEMASOLEV OLUKORD

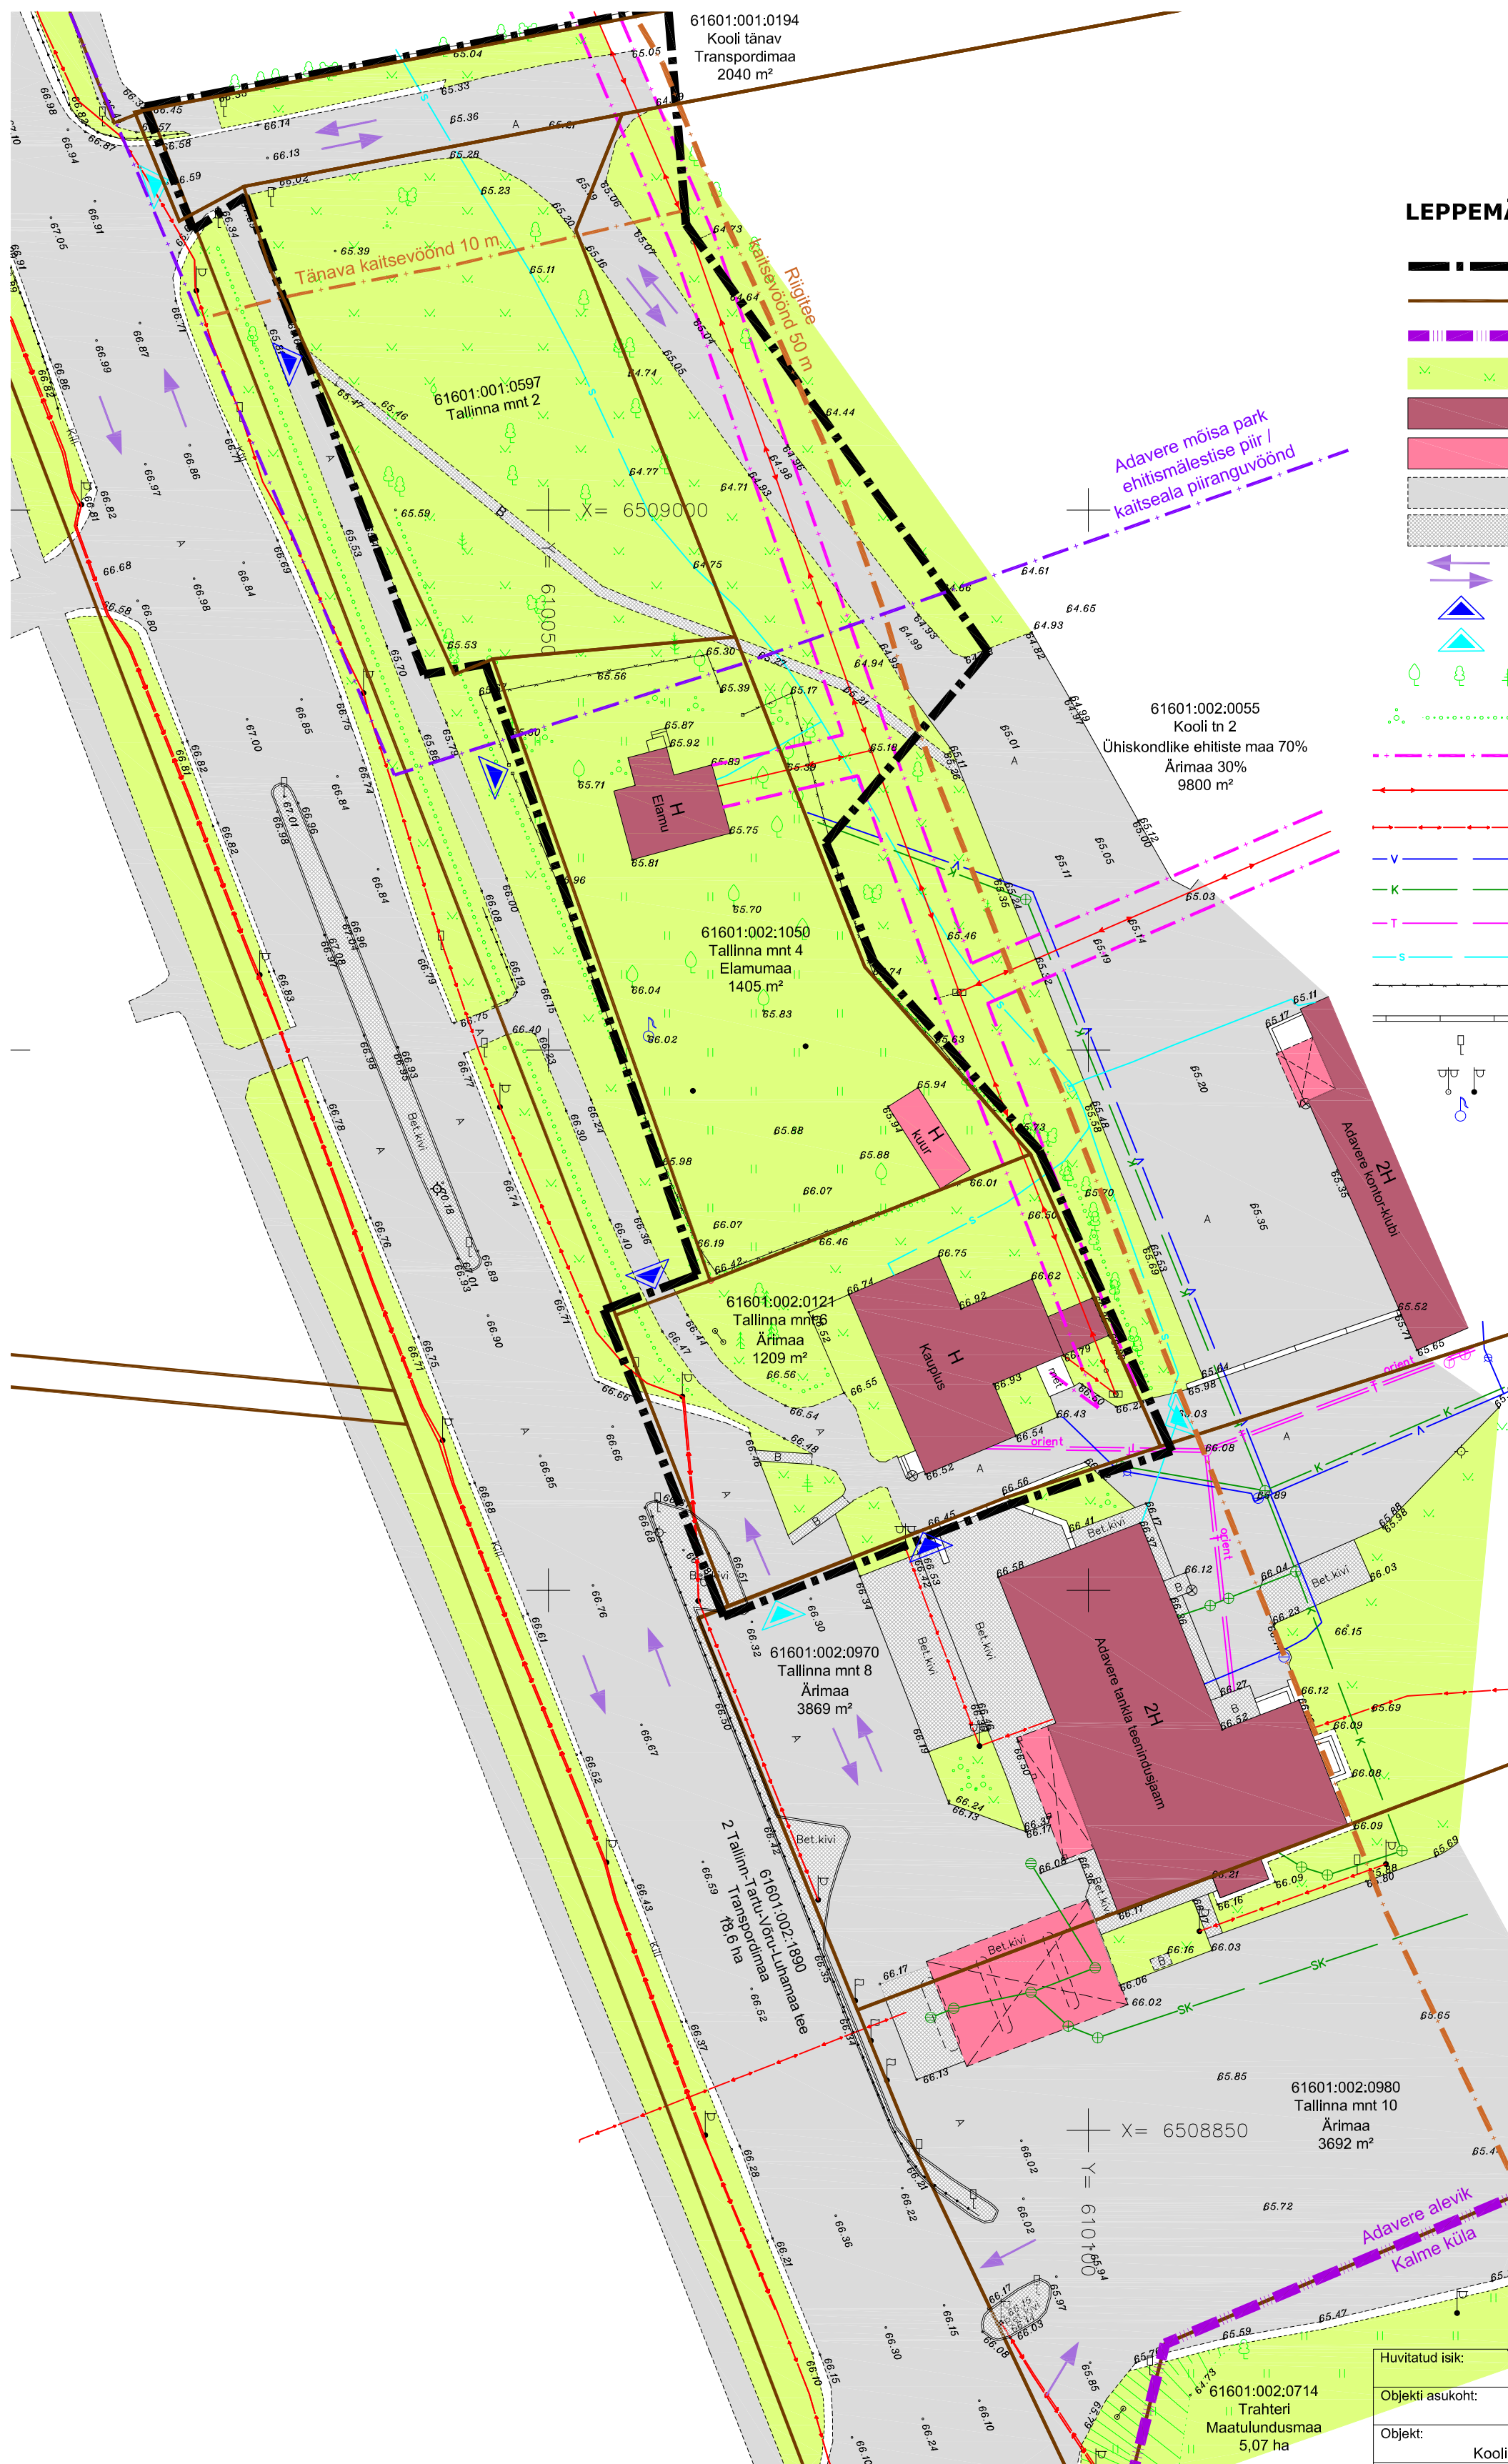

LEPPEMÄRGID

- PLANEERINGUALA PIIR
- OLEMASOLEV KINNISTU PIIR
- OLEMASOLEV ASUSTUSÜKSUSE PIIR
- OLEMASOLEV / PLANEERITUD MURU- JA HALJASALA
- OLEMASOLEV HOONE
- OLEMASOLEV ABIHOONE / VARIKATUS
- OLEMASOLEV SÕIDUTEE / PARKLA / ASFALKATTEGA ALA
- OLEMASOLEV BETOONKIVIKATTEGA TEE / ALA
- OLEMASOLEVAD TRANSPORTI LIIKUMISSUUNAD
- OLEMASOLEV JALAKÄIJATE JUURDEPÄÄS PLANEERINGUALALE
- OLEMASOLEV SÕIDUKITE JUURDEPÄÄS PLANEERINGUALALE
- OLEMASOLEV LEHTPUU / OKASPUU
- OLEMASOLEV PÕÖSAS / HEKK
- OLEMASOLEV MADALPINGE ÕHULIINI KAITSEVÕÖND
- OLEMASOLEV MADALPINGE ÕHULIIN
- OLEMASOLEV MADALPINGE MAAKAABELLIIN
- OLEMASOLEV VEETRASS
- OLEMASOLEV KANALISATSIOONITRASS
- OLEMASOLEV KÜTTETRASS
- OLEMASOLEV SIDETRASS
- OLEMASOLEV VÕRKAED
- OLEMASOLEV KIVIPOSTIDEGA PIIRDEAED
- OLEMASOLEV LIIKLUSMÄRK
- OLEMASOLEV TÄNAVAVALGUSTI
- OLEMASOLEV SALVKAEV

Märkused:
 • Geodeetilise alusplaan on koostanud Geodeesia OÜ (litsents nr 606 MA) 17.01.2017 M 1:500 ; töö nr GE-950; koordinaatsüsteem L-EST 97; kõrgussüsteem BK77
 • Kaardi paremaks lugemiseks on planeeringuala piiri nihutatud krundi piirilt naabermaüksuste territooriumile

Huvitatud isik:	Põltsamaa Majandusühistu		
Objekti asukoht:	Adavere alevik		
Objekt:	Tallinna mnt 4, Tallinna mnt 6, Kooli tn 2 ja Kooli tänava katastriüksuste ning reformimata riigimaa (Tallinna mnt 2) detailplaneering		
Joonis:	OLEMASOLEV OLUKORD		
Peaarhitekt:	R. Smuškin	DP	Stadium:
Planeerija:	J. Vaine	DP-40-16	Töö nr.:
		06.2018	Kuupäev:
		1:500	Skaala:
		2	Joonise nr.:



Tartu Arhitektuuribüroo OÜ
 MRT reg. nr.: EEP01313
 Registrikood: 10439501
 Ülkooi 4-3, 51003 Tartu
 tel.: (+372) 7 308 260
 e-post: arhpro@arhpro.ee
 web: www.arhpro.ee