


# Tallinna mnt 4, Tallinna mnt 6, Kooli tn 2 ja Kooli tänava katastriüksuste ning reformimata riigimaa (Tallinna mnt 2) detailplaneering

## TEHNOVÕRGUD

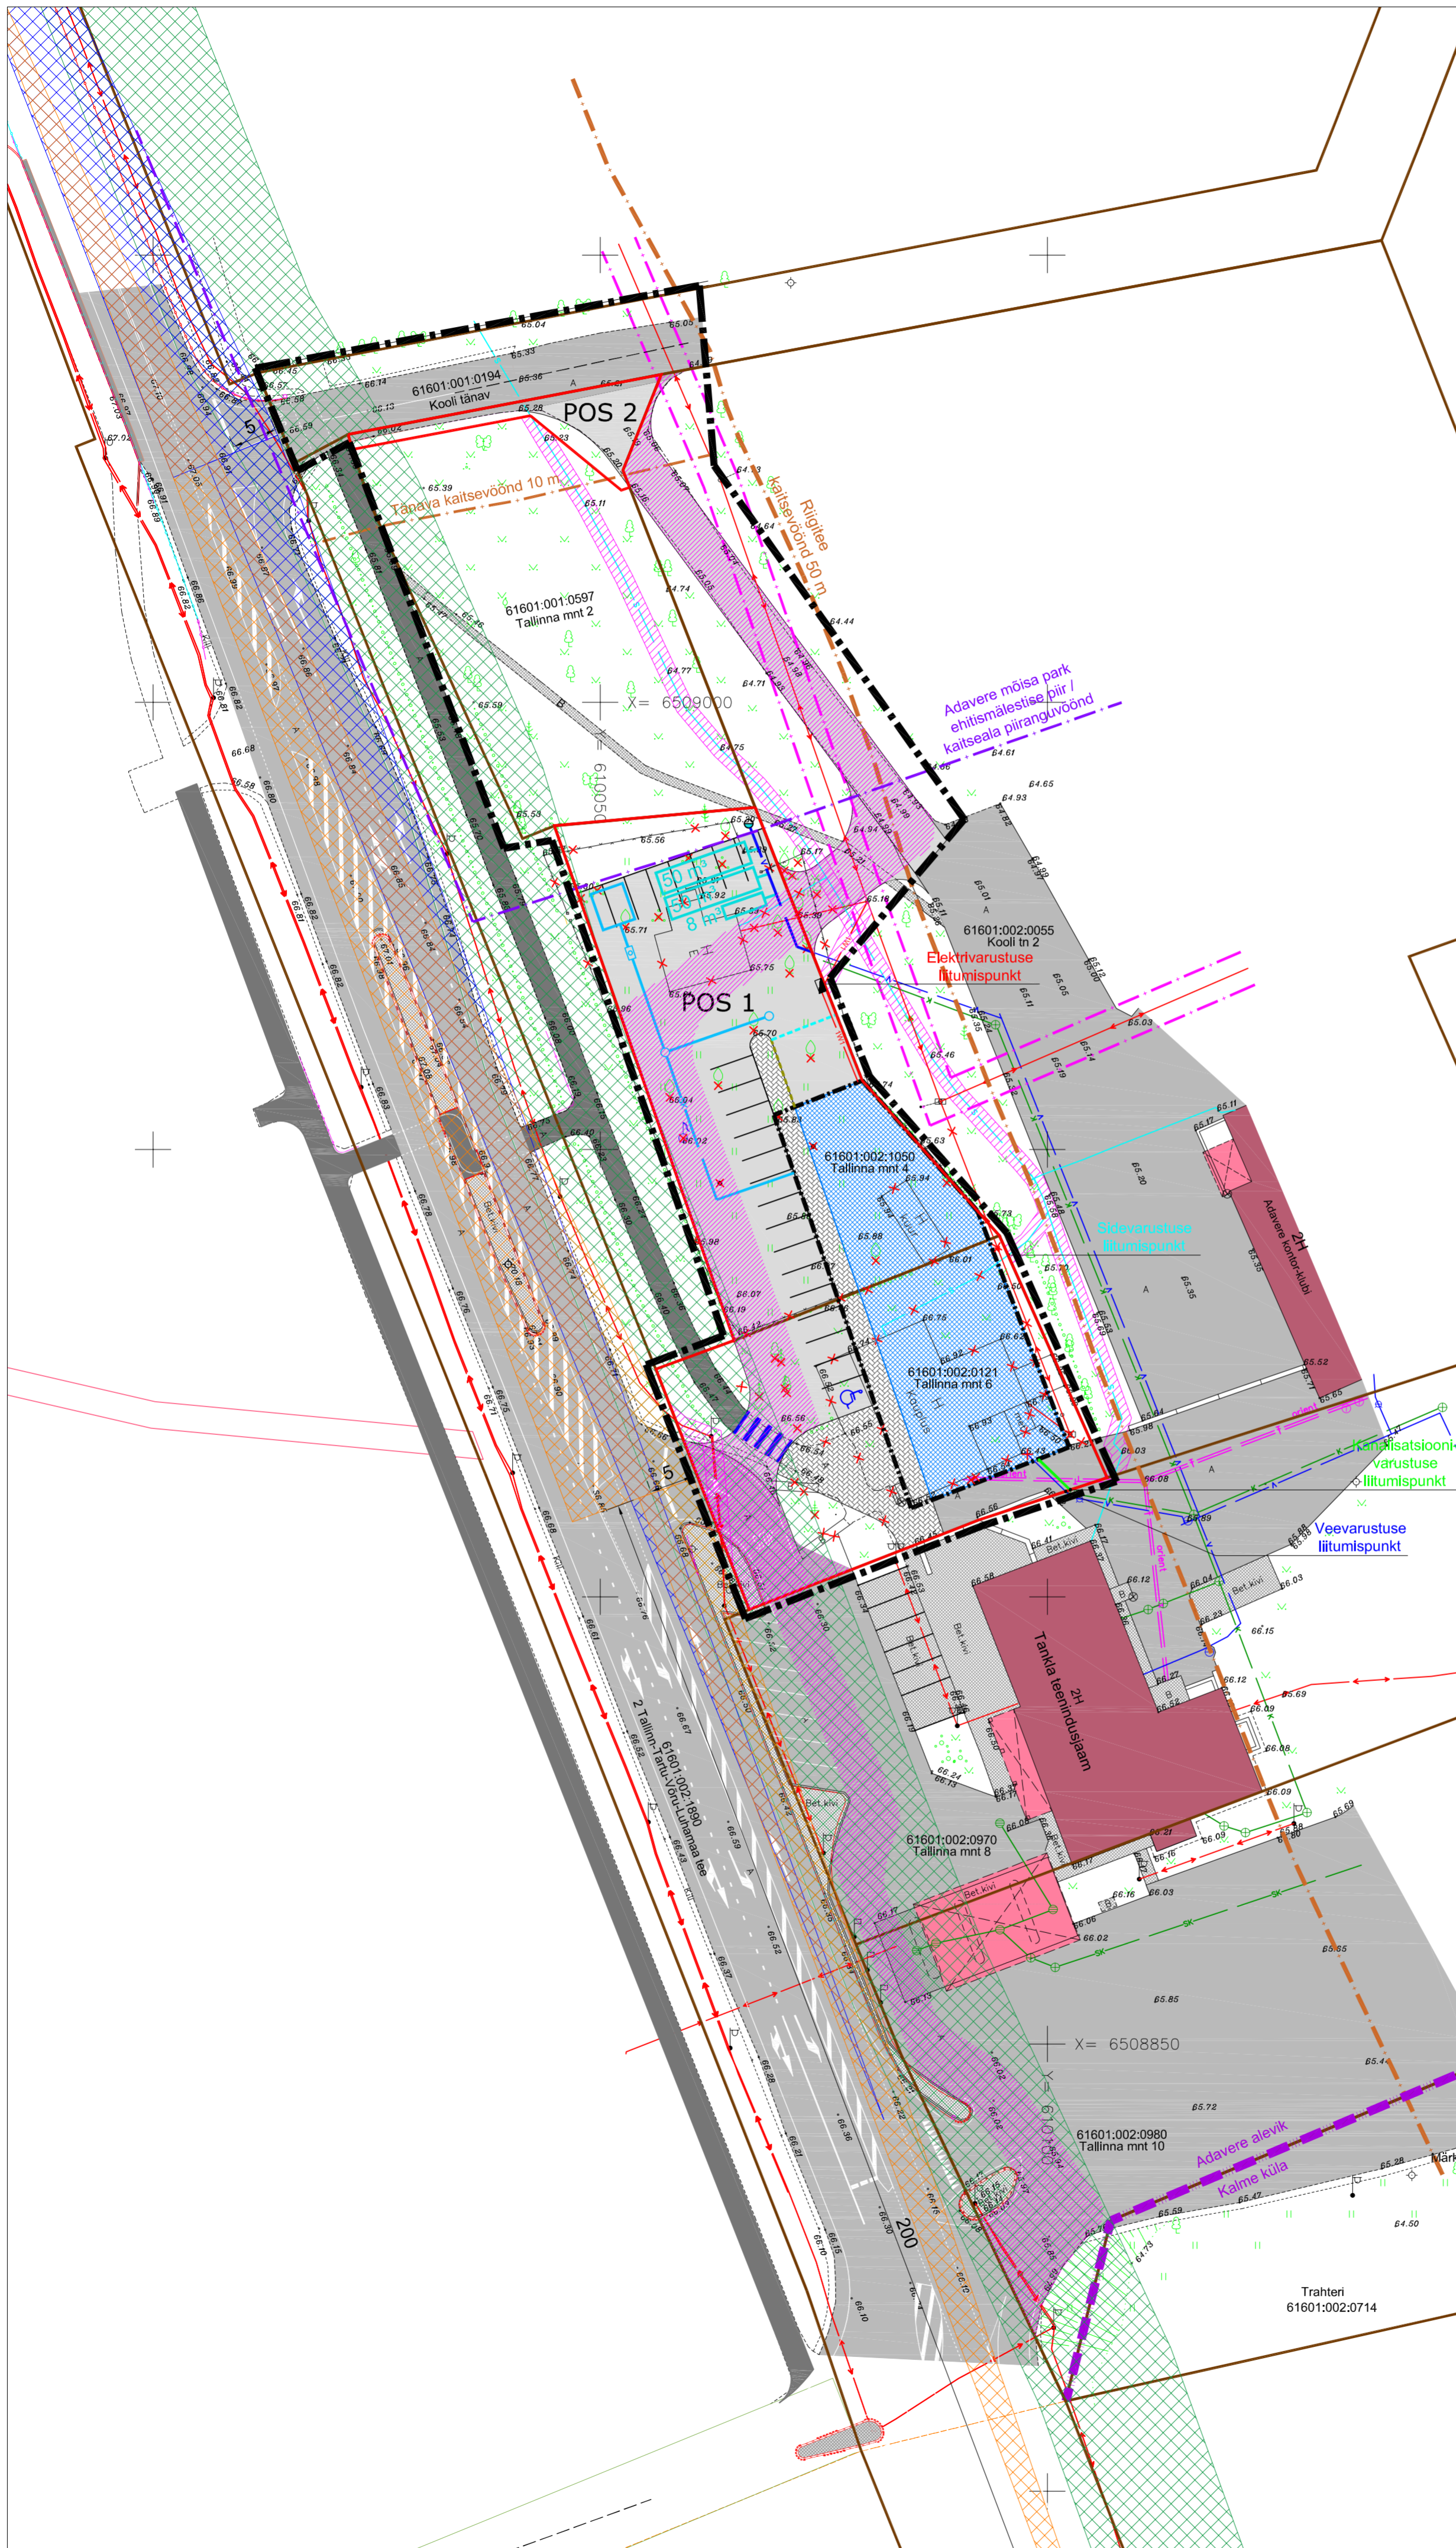

### LEPPEMÄRGID

- PLANEERINGUALA PIIR
- OLEMASOLEV KINNISTU PIIR
- OLEMASOLEV ASUSTUSÜKSUSE PIIR
- PLANEERITUD KINNISTU PIIR
- OLEMASOLEV HOONE
- OLEMASOLEV VARIKATUS
- PLANEERITUD HOONESTUSALA
- PLANEERITUD HOONE MAKSIMAALNE EHITISEALUNE PIND 666 m<sup>2</sup>
- OLEMASOLEV KERGLIIKLUSTEE
- PLANEERITUD KÕNNITEE
- OLEMASOLEV BETOONKIVIKATTEGA TEE / ALA
- PLANEERITUD SÕIDUTE JA PARKLA
- OLEMASOLEV SÕIDUTE / ASFALKATTEGA ALA
- JUURDEPÄÄSU SERVITUUDI VAJADUSEGA ALA
- TEHNOVÕRGU SERVITUUDI VAJADUSEGA ALA
- KÜLGNÄHTAVUSALA
- NÄHTAVUSKOLMNURGAD
- PLANEERITUD SÕIDUAUTODE PARKIMINE
- PLANEERITUD ÜLEKÄIGURADA
- OLEMASOLEV, SÄILUV LEHTPUU / OKASPUU
- OLEMASOLEV PÕÕSAS / HEKK
- OLEMASOLEV TEHNOVÕRGU KAITSEVÕÖND
- OLEMASOLEV VÕRKAED
- PLANEERITUD PIIRDESEIN
- PLANEERITUD PIIRDEAED
- OLEMASOLEV KIVIPOSTIDEGA PIIRDEAED
- OLEMASOLEV MADALPINGE ÕHULIIN
- OLEMASOLEV MADALPINGE MAAKAABELLIIN
- PLANEERITUD MADALPINGE MAAKAABELLIIN
- OLEMASOLEV VEETRASS
- PLANEERITUD VEETRASS
- OLEMASOLEV KANALISATSIOONITRASS
- PLANEERITUD KANALISATSIOONITRASS
- OLEMASOLEV SADEMEVEEKANALISATSIOON
- PLANEERITUD SADEMEVEE IMBSÜSTEEM
- PLANEERITUD SADEMEVEE RESTKAEV / ÕLI-LIIVAPÜÜDUR / IMBMAHUTI
- PLANEERITUD TULETÕRJEVEE MAHUTI
- PLANEERITUD TULETÕRJE VEEVÕTUKAEV
- OLEMASOLEV KÜTTETRASS
- OLEMASOLEV SIDEKAABEL
- OLEMASOLEV LIIKLUSMÄRK
- OLEMASOLEV TÄNAVAVALGUSTI
- LIKVIDEERITAV OBJEKT
- PLANEERITUD ELEKTRI LIITUMISKILP

Märkused:

- \* Geodeetilise alusplaani on koostanud Geodeesia OÜ (litsents nr 606 MA) 17.01.2017
- M 1:500 ; töö nr GE-950; koordinaatsüsteem L-EST 97; kõrgussüsteem BK77
- \* Teekattemärgistus Tallinn-Tartu-Võru-Luhamaa maanteel on näidatud vastavalt Novarc Group AS töö "Põhimaantee nr 2 (E263) Tallinn-Tartu-Võru-Luhamaa km 118,3 - 119,2 liiklusohutuse parandamine" (dokument TL1-001) situatsiooni plaanil toodule
- \* Tallinna mnt 2 katastriüksuse piirid on geodeetilisele alusplaanile kantud 02.06.2017
- \* Kaardi paremaks lugemiseks on planeeringuala piiri nihutatud krundi piirilt naabermaaksüste terituumile

Huvitatud isik:	Põltsamaa Majandusühistu		
Objekti asukoht:	Adavere alevik		
Objekt:	Tallinna mnt 4, Tallinna mnt 6, Kooli tn 2 ja Kooli tänava katastriüksuste ning reformimata riigimaa (Tallinna mnt 2) detailplaneering		
Joonis:	<b>TEHNOVÕRGUD</b>		
Peaarhitekt:	R. Smuškin	DP	Staadium:
Planeerija:	J. Vaine	DP-40-16	Töö nr.:
Tartu Arhitektuuribüroo OÜ MRT reg. nr.: EEP001313 Registrikood: 10439501 Olikooli 4-3, 51003 Tartu tel.: (+372) 7 308 260 e-post: arhpro@arhpro.ee web: www.arhpro.ee		06.2018	Kuupäev:
		1:500	Skaala:
		5	Joonise nr.: