


Põltsamaa vald, Mällikvere küla Jõeääre katastriüksuse
vasakkalda (61603:001:0016) ja lähiala
detailplaneering

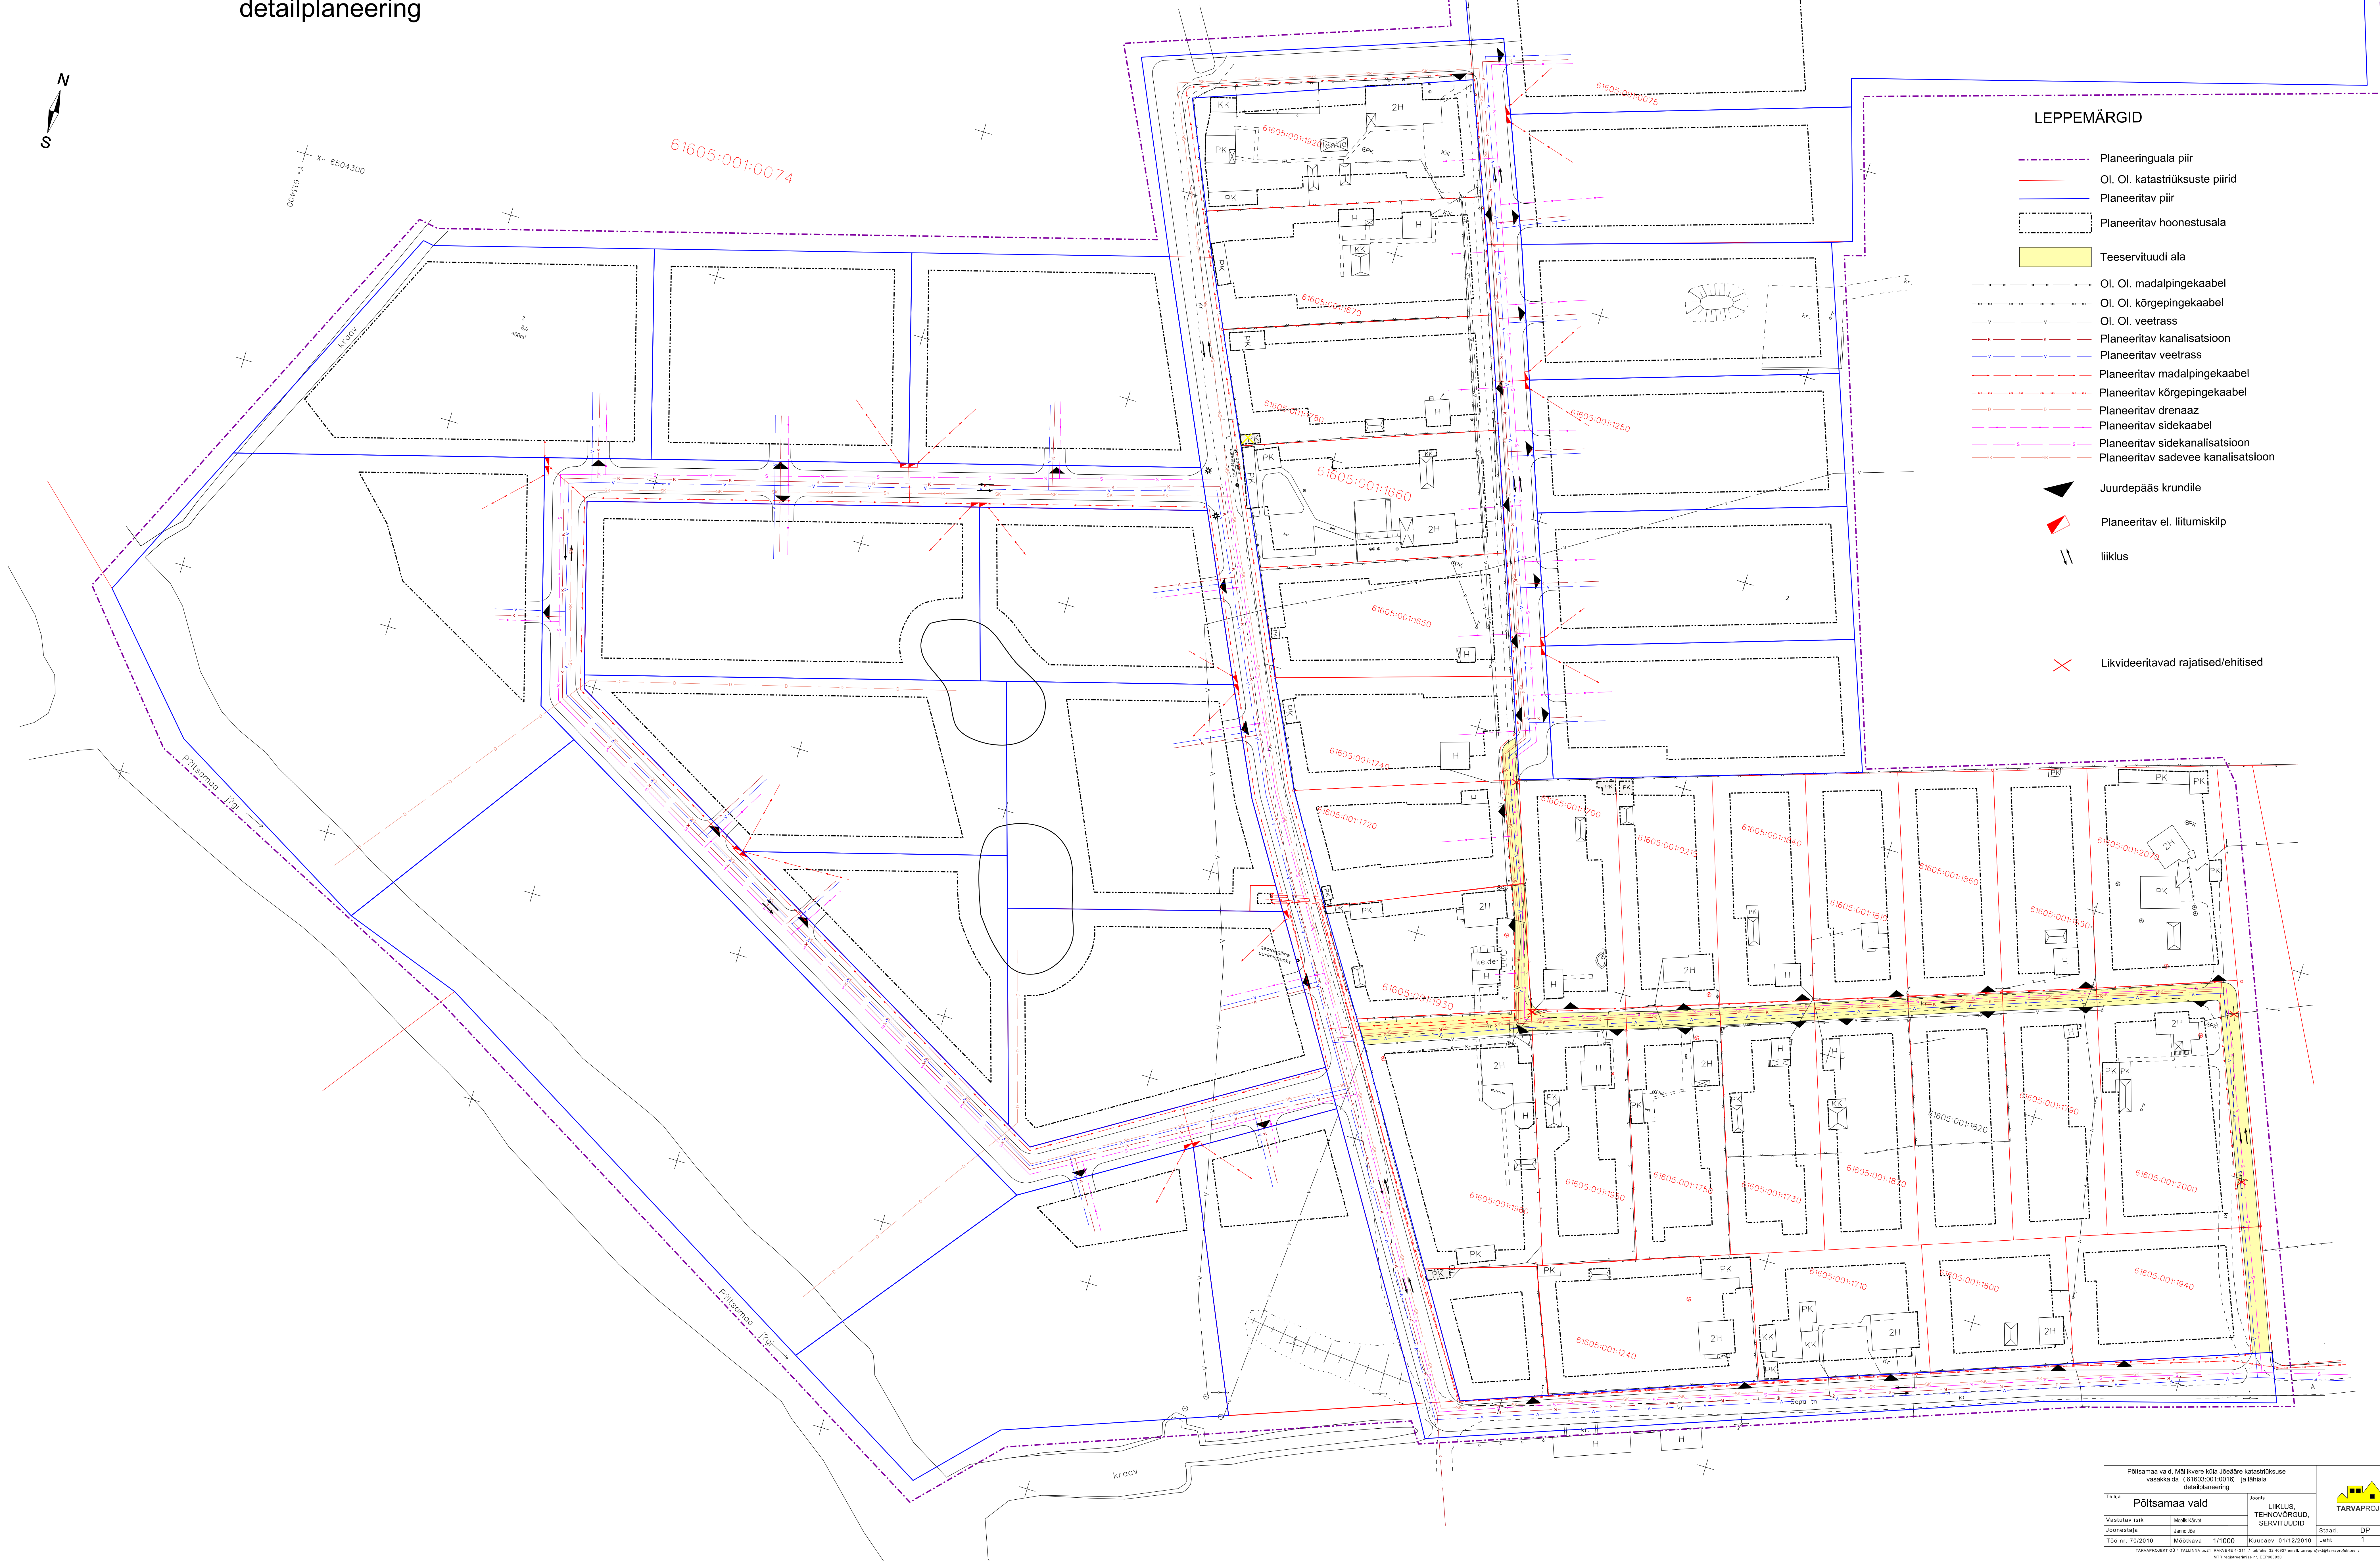

- LEPPEMÄRGID**
- Planeeringuala piir
 - OI. OI. katastriüksuste piirid
 - Planeeritav piir
 - Planeeritav hoonestusala
 - Teeservituudi ala
 - OI. OI. madalpingekaabel
 - OI. OI. kõrgepingekaabel
 - OI. OI. veetrass
 - Planeeritav kanalisatsioon
 - Planeeritav veetrass
 - Planeeritav madalpingekaabel
 - Planeeritav kõrgepingekaabel
 - Planeeritav sidekaabel
 - Planeeritav sidekanalisatsioon
 - Planeeritav sadevee kanalisatsioon
 - ▲ Juurdepääs krundile
 - ▲ Planeeritav el. liitumiskilp
 - || liiklus
 - X Likvideeritavad rajatised/ehitised

