


Põltsamaa vald, Mällikvere küla Jõeääre katastriüksuse vasakkalda (61603:001:0016) ja lähiala detailplaneering

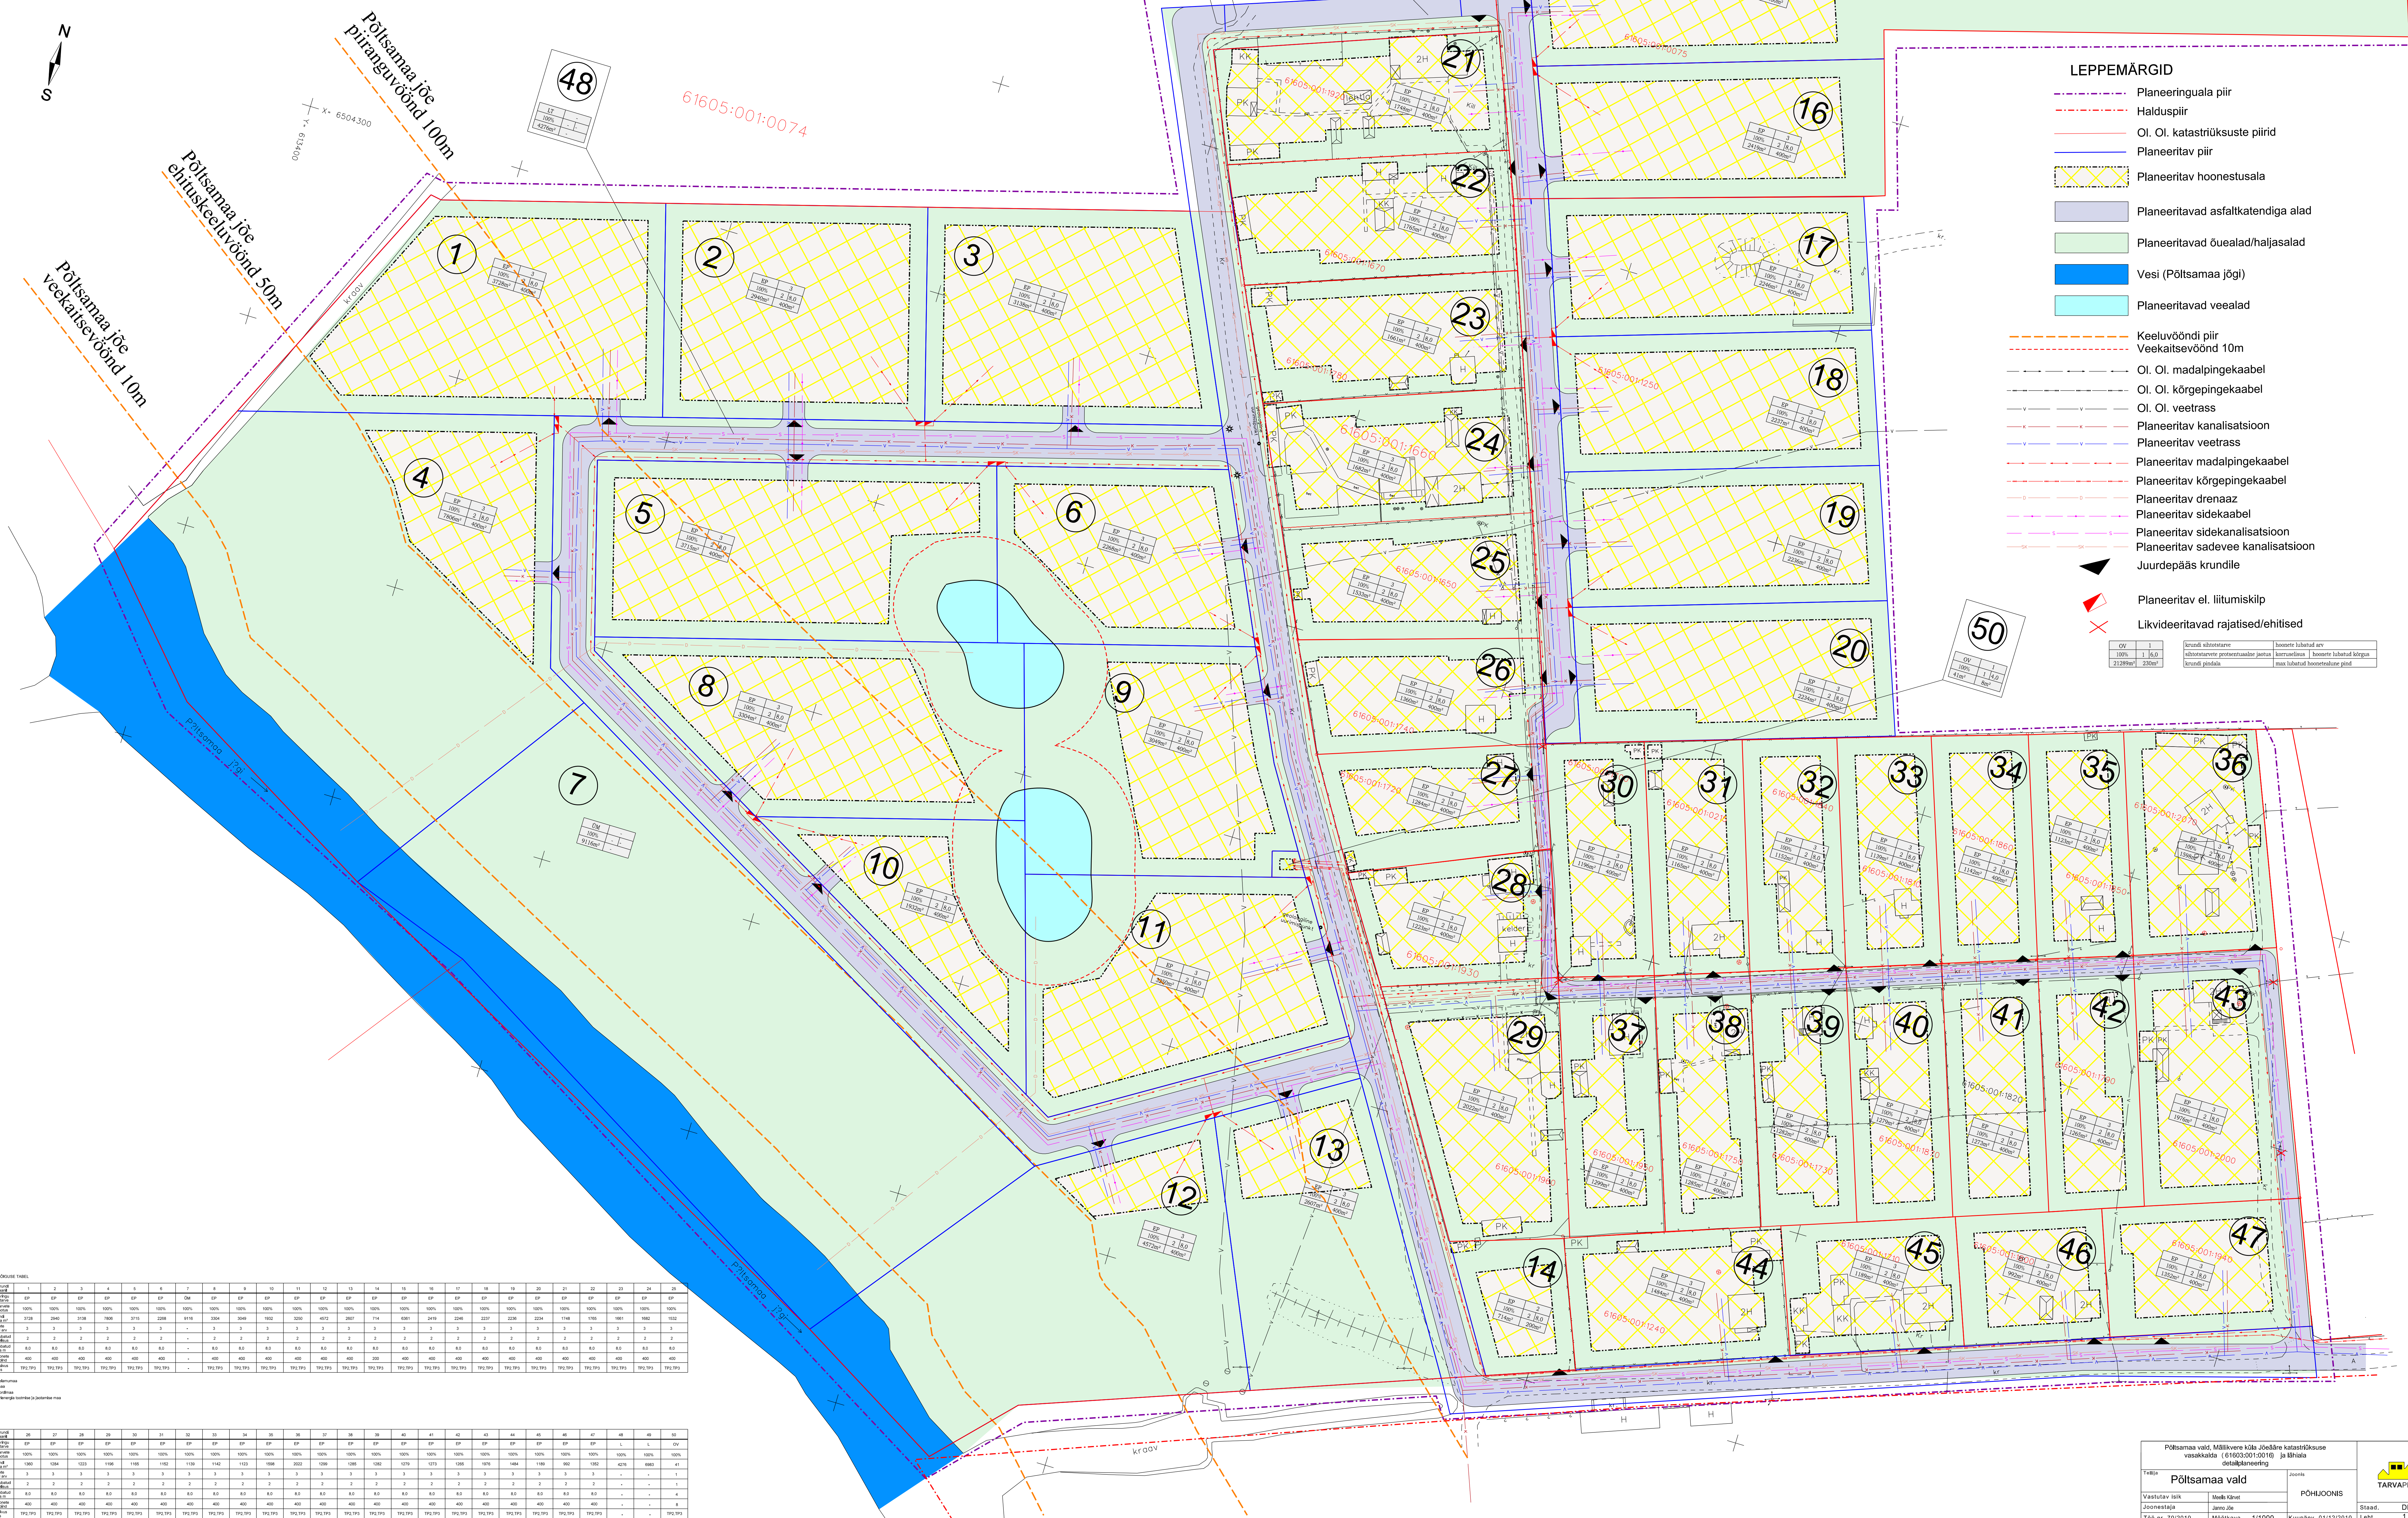

LEPPEMÄRGID

- Planeeringuala piir
- Halduspiir
- OI. OI. katastriüksuste piirid
- Planeeritav piir
- Planeeritav hoonestusala
- Planeeritavad asfaltkatendiga alad
- Planeeritavad õuealad/haljasalad
- Vesi (Põltsamaa jõgi)
- Planeeritavad veealad
- Keeluvööndi piir
- Veekaitsevöönd 10m
- OI. OI. madalpingekaabel
- OI. OI. kõrgepingekaabel
- OI. OI. veetrass
- Planeeritav kanalisatsioon
- Planeeritav veetrass
- Planeeritav madalpingekaabel
- Planeeritav kõrgepingekaabel
- Planeeritav drenaaz
- Planeeritav sidekaabel
- Planeeritav sidekanalisatsioon
- Planeeritav sadevee kanalisatsioon
- Juurdepääs krunstile
- Planeeritav el. liitumisklip
- Likvideeritavad rajatised/ehitised






Põltsamaa vald, Mällikvere küla Jõeääre katastriüksuse vasakkalda (61603:001:0016) ja lähiala detailplaneering		PÕLUOONIS	

TARVAPROJEKT