



# Mari, Paala ja Kale katastriüksuste detailplaneering

OLEMASOLEV OLUKORD KOOS PLANEERINGUALA PIIRIDEGA

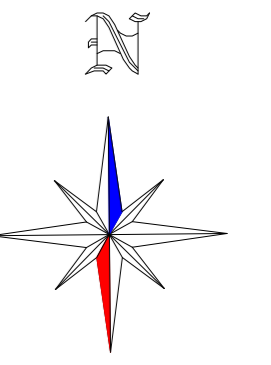

## TINGMÄRGID

	DETAILPLANEERINGUALA PIIR
	OLEMASOLEVA KATASTRÜKSUSE PIIR
	PÖLTSAMAA JÕE JA KAMARI JÄRVE VEEKOGU PIIR VASTAVALT PÕHIKAARDILE (vt märkused pkt 2)
	PÖLTSAMAA JÕE JA KAMARI JÄRVE KALDA KALLASRAJA 4 m (vt märkused pkt 3)
	PÖLTSAMAA JÕE JA KAMARI JÄRVE KALDA VEEKAITSEVÕOND 10 m (vt märkused pkt 2)
	PÖLTSAMAA JÕE JA KAMARI JÄRVE KALDA EHIUSKEELUVÕOND 50 m (vt märkused pkt 2)
	PÖLTSAMAA JÕE JA KAMARI JÄRVE KALDA PIIRANGUVÕOND 100 m (vt märkused pkt 2)
	JALAKÄIJATE PÕHILISED LIIKUMISSUUNAD
	OLEMASOLEV DRENAAZITORU
	OLEMASOLEV MADALPINGE ELEKTRIKAABEL
	OLEMASOLEV MADALPINGE ELEKTRIOHULIN
	OLEMASOLEV HOONE
	OLEMASOLEV KRUUSAKATTEGA SÕIDUTEE
	OLEMASOLEV VEEKOGU JÕGI, JÄRV, KRAAV
	OLEMASOLEV MADALPINGE ELEKTRIOHULIINI KAITSEVÕOND 2 m
	OLEMASOLEV JUURDEPÄASU SERVITUUT
	OLEMASOLEV KÕRGHALJASTUS/ PUIU, PÕÕSAS, VÕSA
	OLEMASOLEVAD SÕIDUSUUNAD
	OLEMASOLEV JUURDEPÄAS KRUNDILE
	OLEMASOLEV ELEKTRILIITUMISKILP

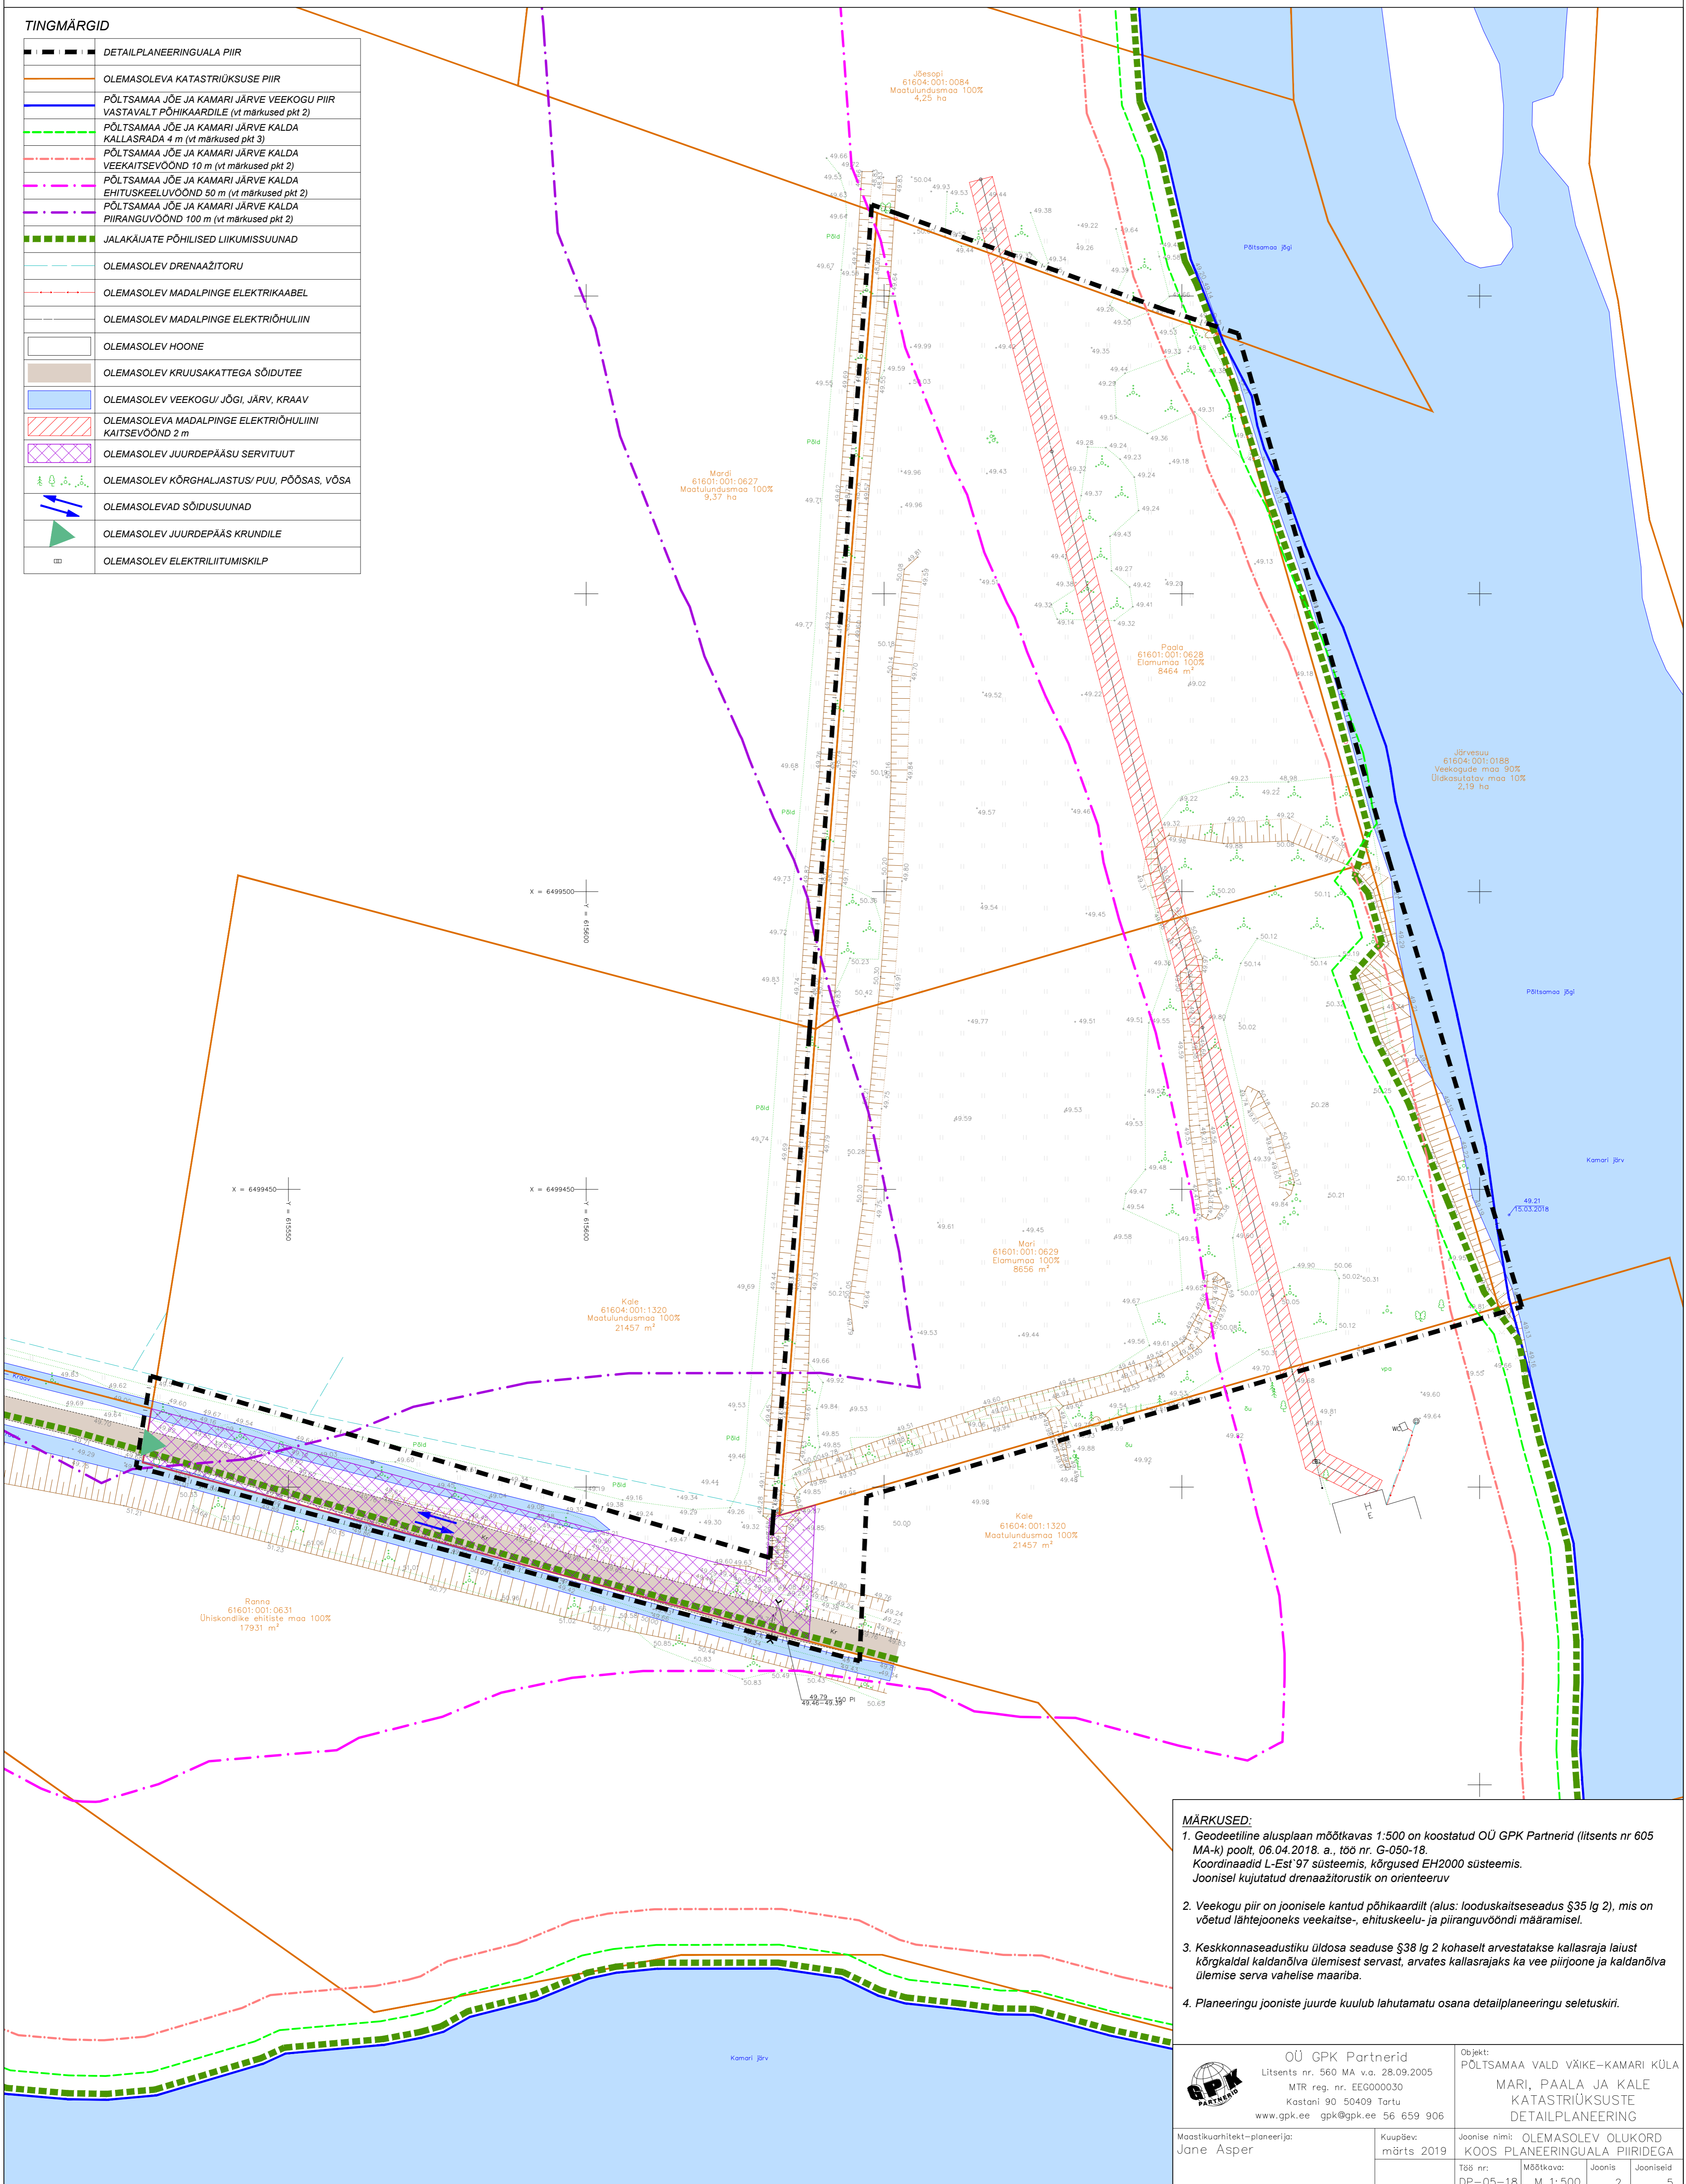

- MÄRKUSED:**
1. Geodeetiline alusplaan mõõtkavas 1:500 on koostatud OÜ GPk Partnerid (litsents nr 605 MA-k) poolt, 06.04.2018. a., töö nr. G-050-18. Koordinaadid L-Est '97 süsteemis, kõrgused EH2000 süsteemis. Joonisel kujutatud дренаazitorustik on orienteeruv
  2. Veeogu piir on joonisele kantud põhikaardilt (alus: looduskaitseseadus §35 lg 2), mis on võetud lähtejooneks veekaitse-, ehituskeelu- ja piiranguvõondi määramisel.
  3. Keskkonnaseadustiku üldosa seaduse §38 lg 2 kohaselt arvestatakse kallasarja laiust kõrgkaldal kaldanõlva ülemisest servast, arvates kallasarjaks ka vee piirjoone ja kaldanõlva ülemise serva vahelise maariba.
  4. Planeeringu jooniste juurde kuulub lahutamatu osana detailplaneeringu seletuskiri.

<p>OÜ GPk Partnerid Litsents nr. 560 MA v.a. 28.09.2005 MTR reg. nr. EEC000030 Kastani 90 50409 Tartu www.gpk.ee gpk@gpk.ee 56 659 906</p>	<p>Objekt: PÖLTSAMAA VALD VÄIKE-KAMARI KÜLA MARI, PAALA JA KALE KATASTRÜKSUSTE DETAILPLANEERING</p>					
		<p>Maastruktuuritehnik-planeeriija: Jane Asper</p>	<p>Kuupäev: märts 2019</p>	<p>Joonise nimi: OLEMASOLEV OLUKORD KOOS PLANEERINGUALA PIIRIDEGA</p>	<p>Töö nr.: DP-05-18</p>	<p>Mõõtkava: M 1:500</p>