

Reoveekogumisala:
ADAVERE
1031 ie
48 ha
21,47 ie/ha kohta

Reoveekogumisala:
ADAVERE
1031 ie
48 ha
21,47 ie/ha kohta

Mängumäe

Jonni

Adavere mōis

park

park

park

MÄRKUSED:
Kogu ühisveevärgi ala kuulub ühte rõhutsooni.


LEPPEMÄRGID:

- | | |
|--|---|
| | Katastriüksuse piir |
| | Reoveekogumisala piir |
| | Kuja/Sanitaarkaitsela |
| | Olemasolev veetorustik |
| | Olemasolev iseevolne kanalisatsioonitorustik |
| | Olemasolev survekanalisatsioonitorustik |
| | Planeeritav veetorustik |
| | Planeeritav iseevolne kanalisatsioonitorustik |

- | | |
|---|---|
|  | Olemasolev puurkaevpumpla sanitaarkaitsetooniga |
|  | Olemasolev tuletõrje veevõtukoht mõjuraadiusega |
|  | Olemasolev reoveepumpla kujuga |
|  | Olemasolev reoveepuhasti |
|  | Heitvee suubla |

 KESKKOND Kesk- ja Kõrgharidus Vastutulek	KESKKOND & PARTNERID OÜ Reg. nr. 11006388 Vasara 50, Tartu 50113 Tel. 733 0350; Fax. 730 4448
	Lauri Aim
	Projekti juht Marek Joost
Projekti teenija Marek Joost	

00	Tellijä	Põltsamaa Vallavalitsus	Too nr.	056/2015
	Projekt	Põltsamaa valla ühisveevärgi ja -kanalisatsiooni arendamise kava aastateks 2017-2029		Põltsamaa vald Jõgevamaa
	Joonis	Adavere olemasolev ühisveevärgi ja -kanalisatsiooni üldskema		Staadium Arendamise kava
	Faas	Kuulutus 09.02.2017	Mõõt 1:2500	Joonis Joonis 1

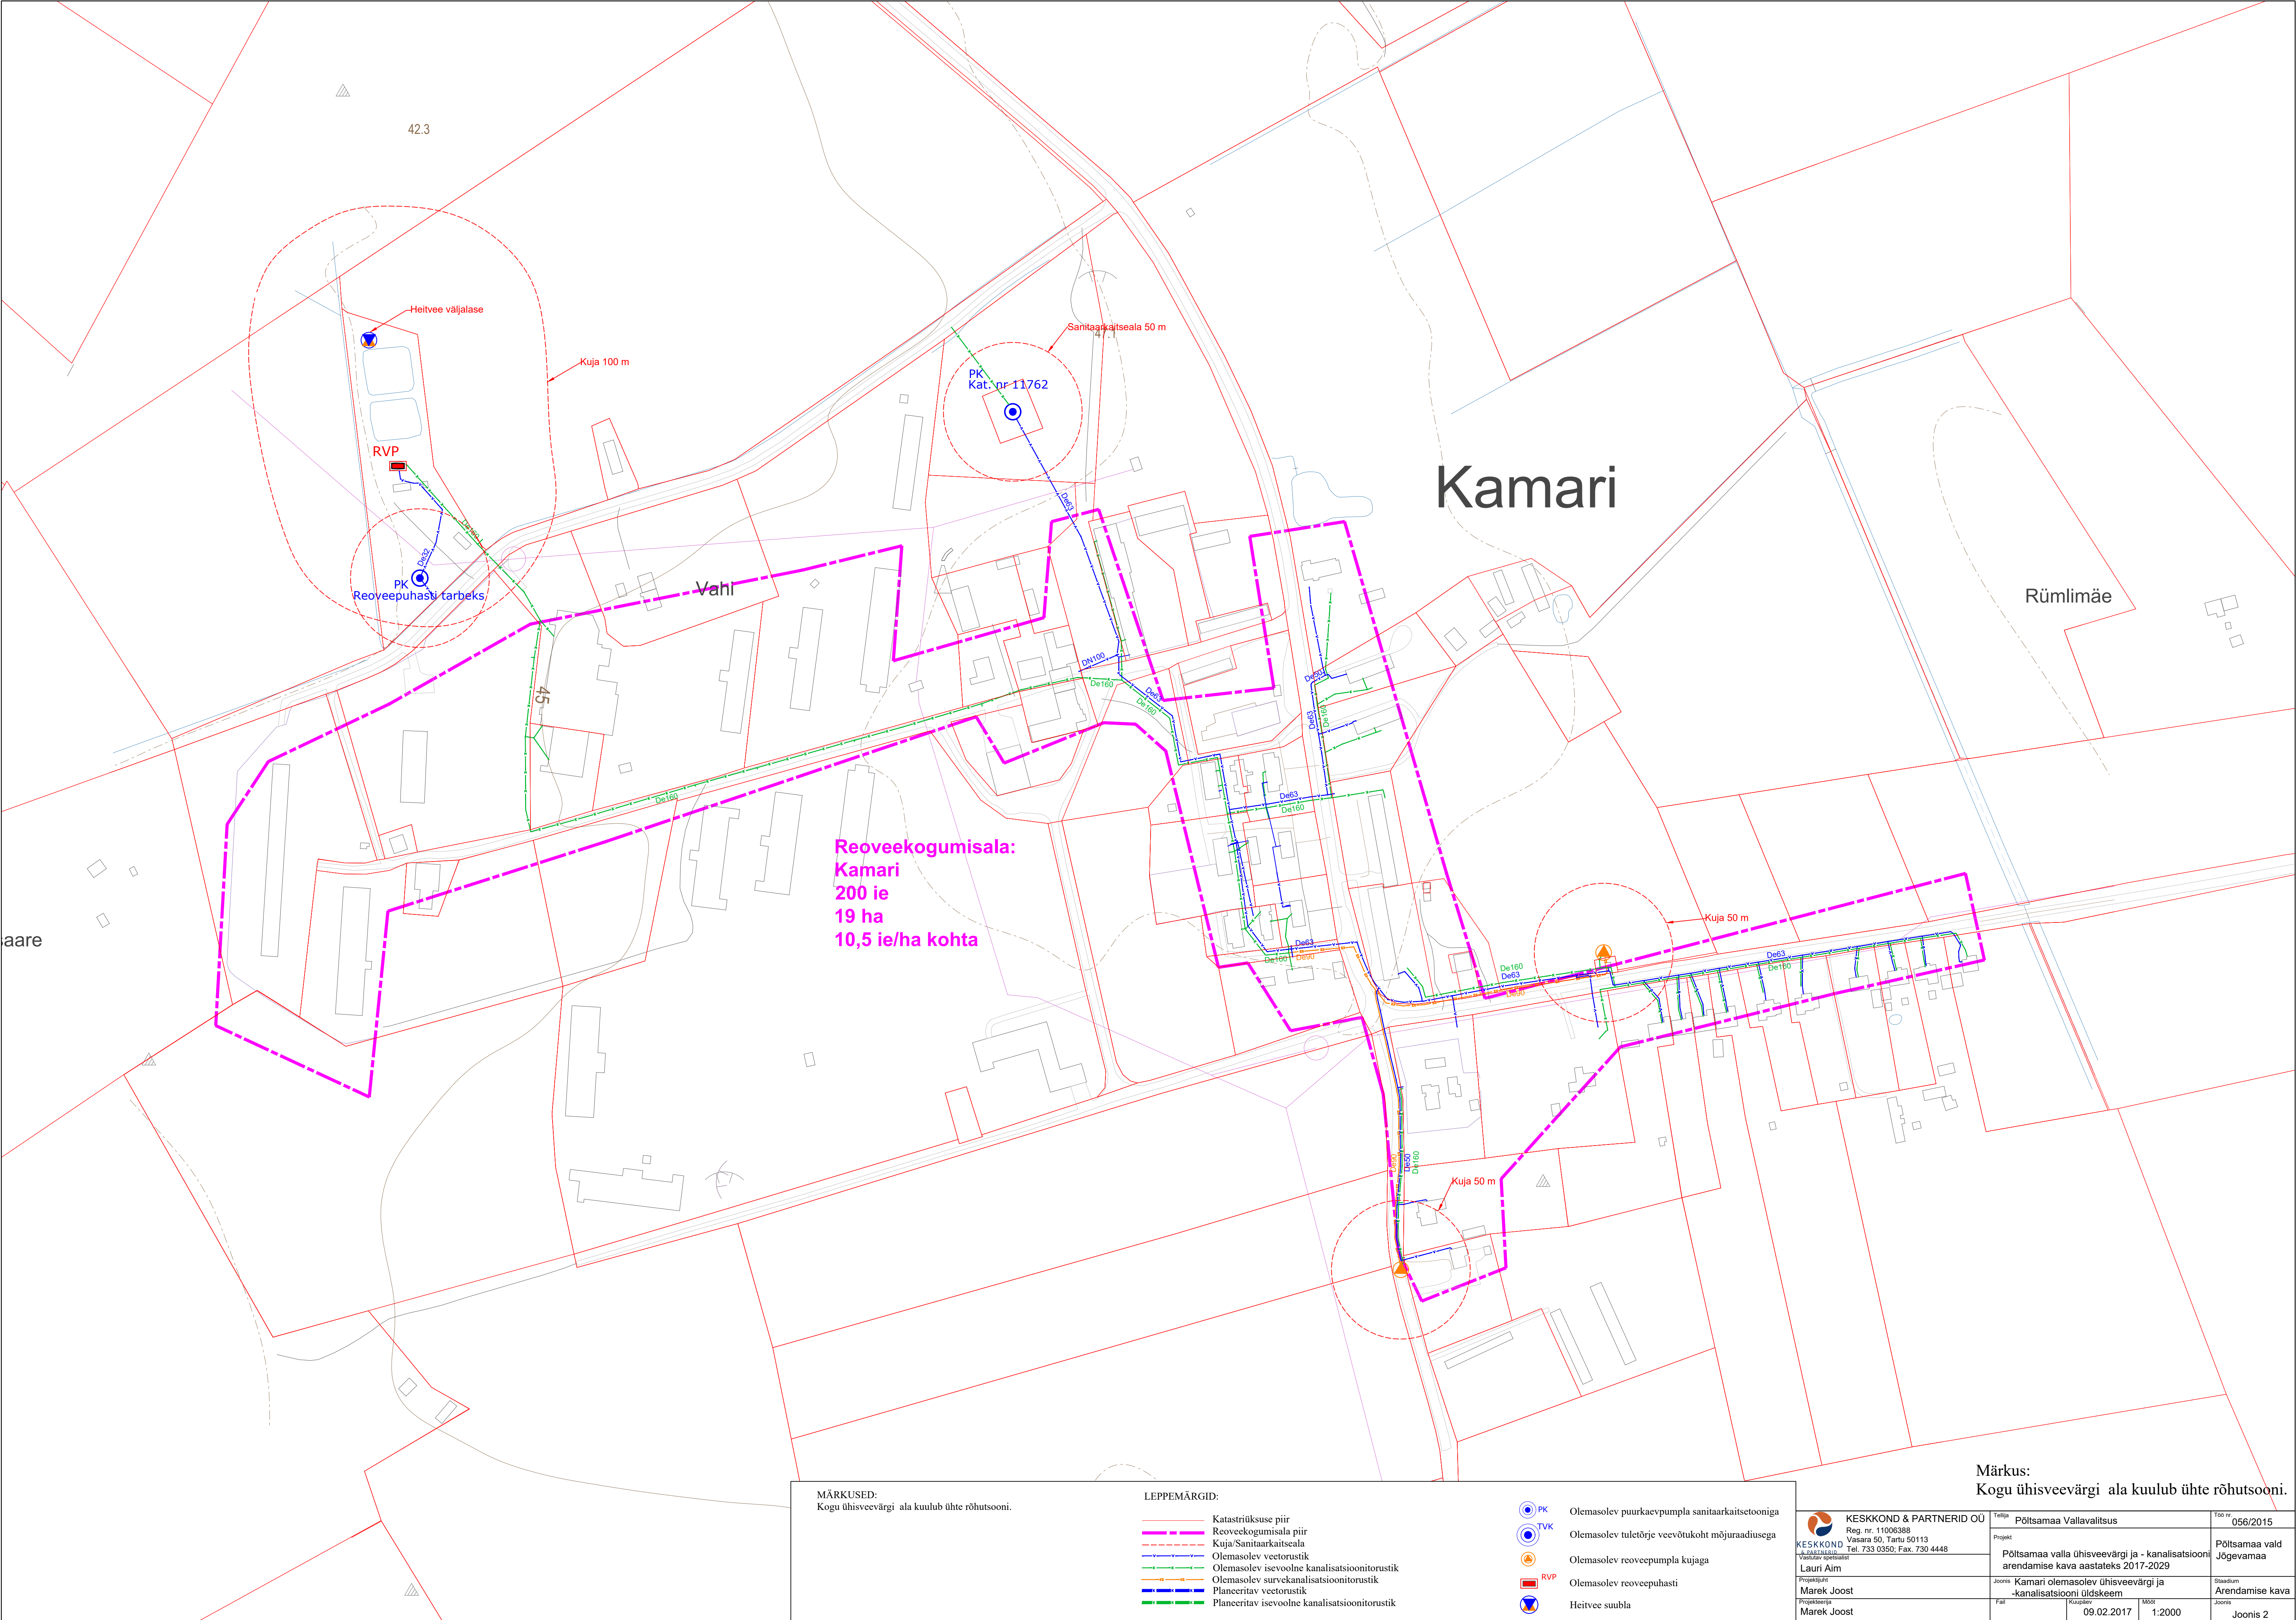


MÄRKUSED:
Kogu ühisveevärgi ala kuulub ühte rõhutsooni.

- LEPPEMÄRGID:
- Katastriüksuse piir
 - Reoveekogumisala piir
 - Kuja/Sanitaarkaitseala
 - Olemasolev veetorustik
 - Olemasolev isevoolne kanalisatsioonitorustik
 - Olemasolev survekanalisatsioonitorustik
 - Planeeritav veetorustik
 - Planeeritav isevoolne kanalisatsioonitorustik

- PK Olemasolev suurkaevpump/sanitaarkaitsetooniga
- TVK Olemasolev tule tõrje veevõtu koht mõjuraadiusega
- RVP Olemasolev reoveepump
- Heitvee suubla

Märkus:
Kogu ühisveevärgi ala kuulub ühte rõhutsooni.

KESKKOND & PARTNERID OÜ Reg. nr. 11006388 Vasara 50, Tartu 50113 Tel. 733 0350; Fax. 730 4448 Lauri Aïm Marek Joost Marek Joost	Tellijä Põltsamaa Vallavalitsus		Teo nr. 056/2015
	Projekt Põltsamaa valla ühisveevärgi ja -kanalisatsiooni arendamise kava aastateks 2017-2029		Põltsamaa vald Jõgevamaa
	Joonis Kamari olemasolev ühisveevärgi ja -kanalisatsiooni üldskema		Stadium Arendamise kava
	Faas	Kujundus 09.02.2017	Mõõk 1:2000 Joonis 2

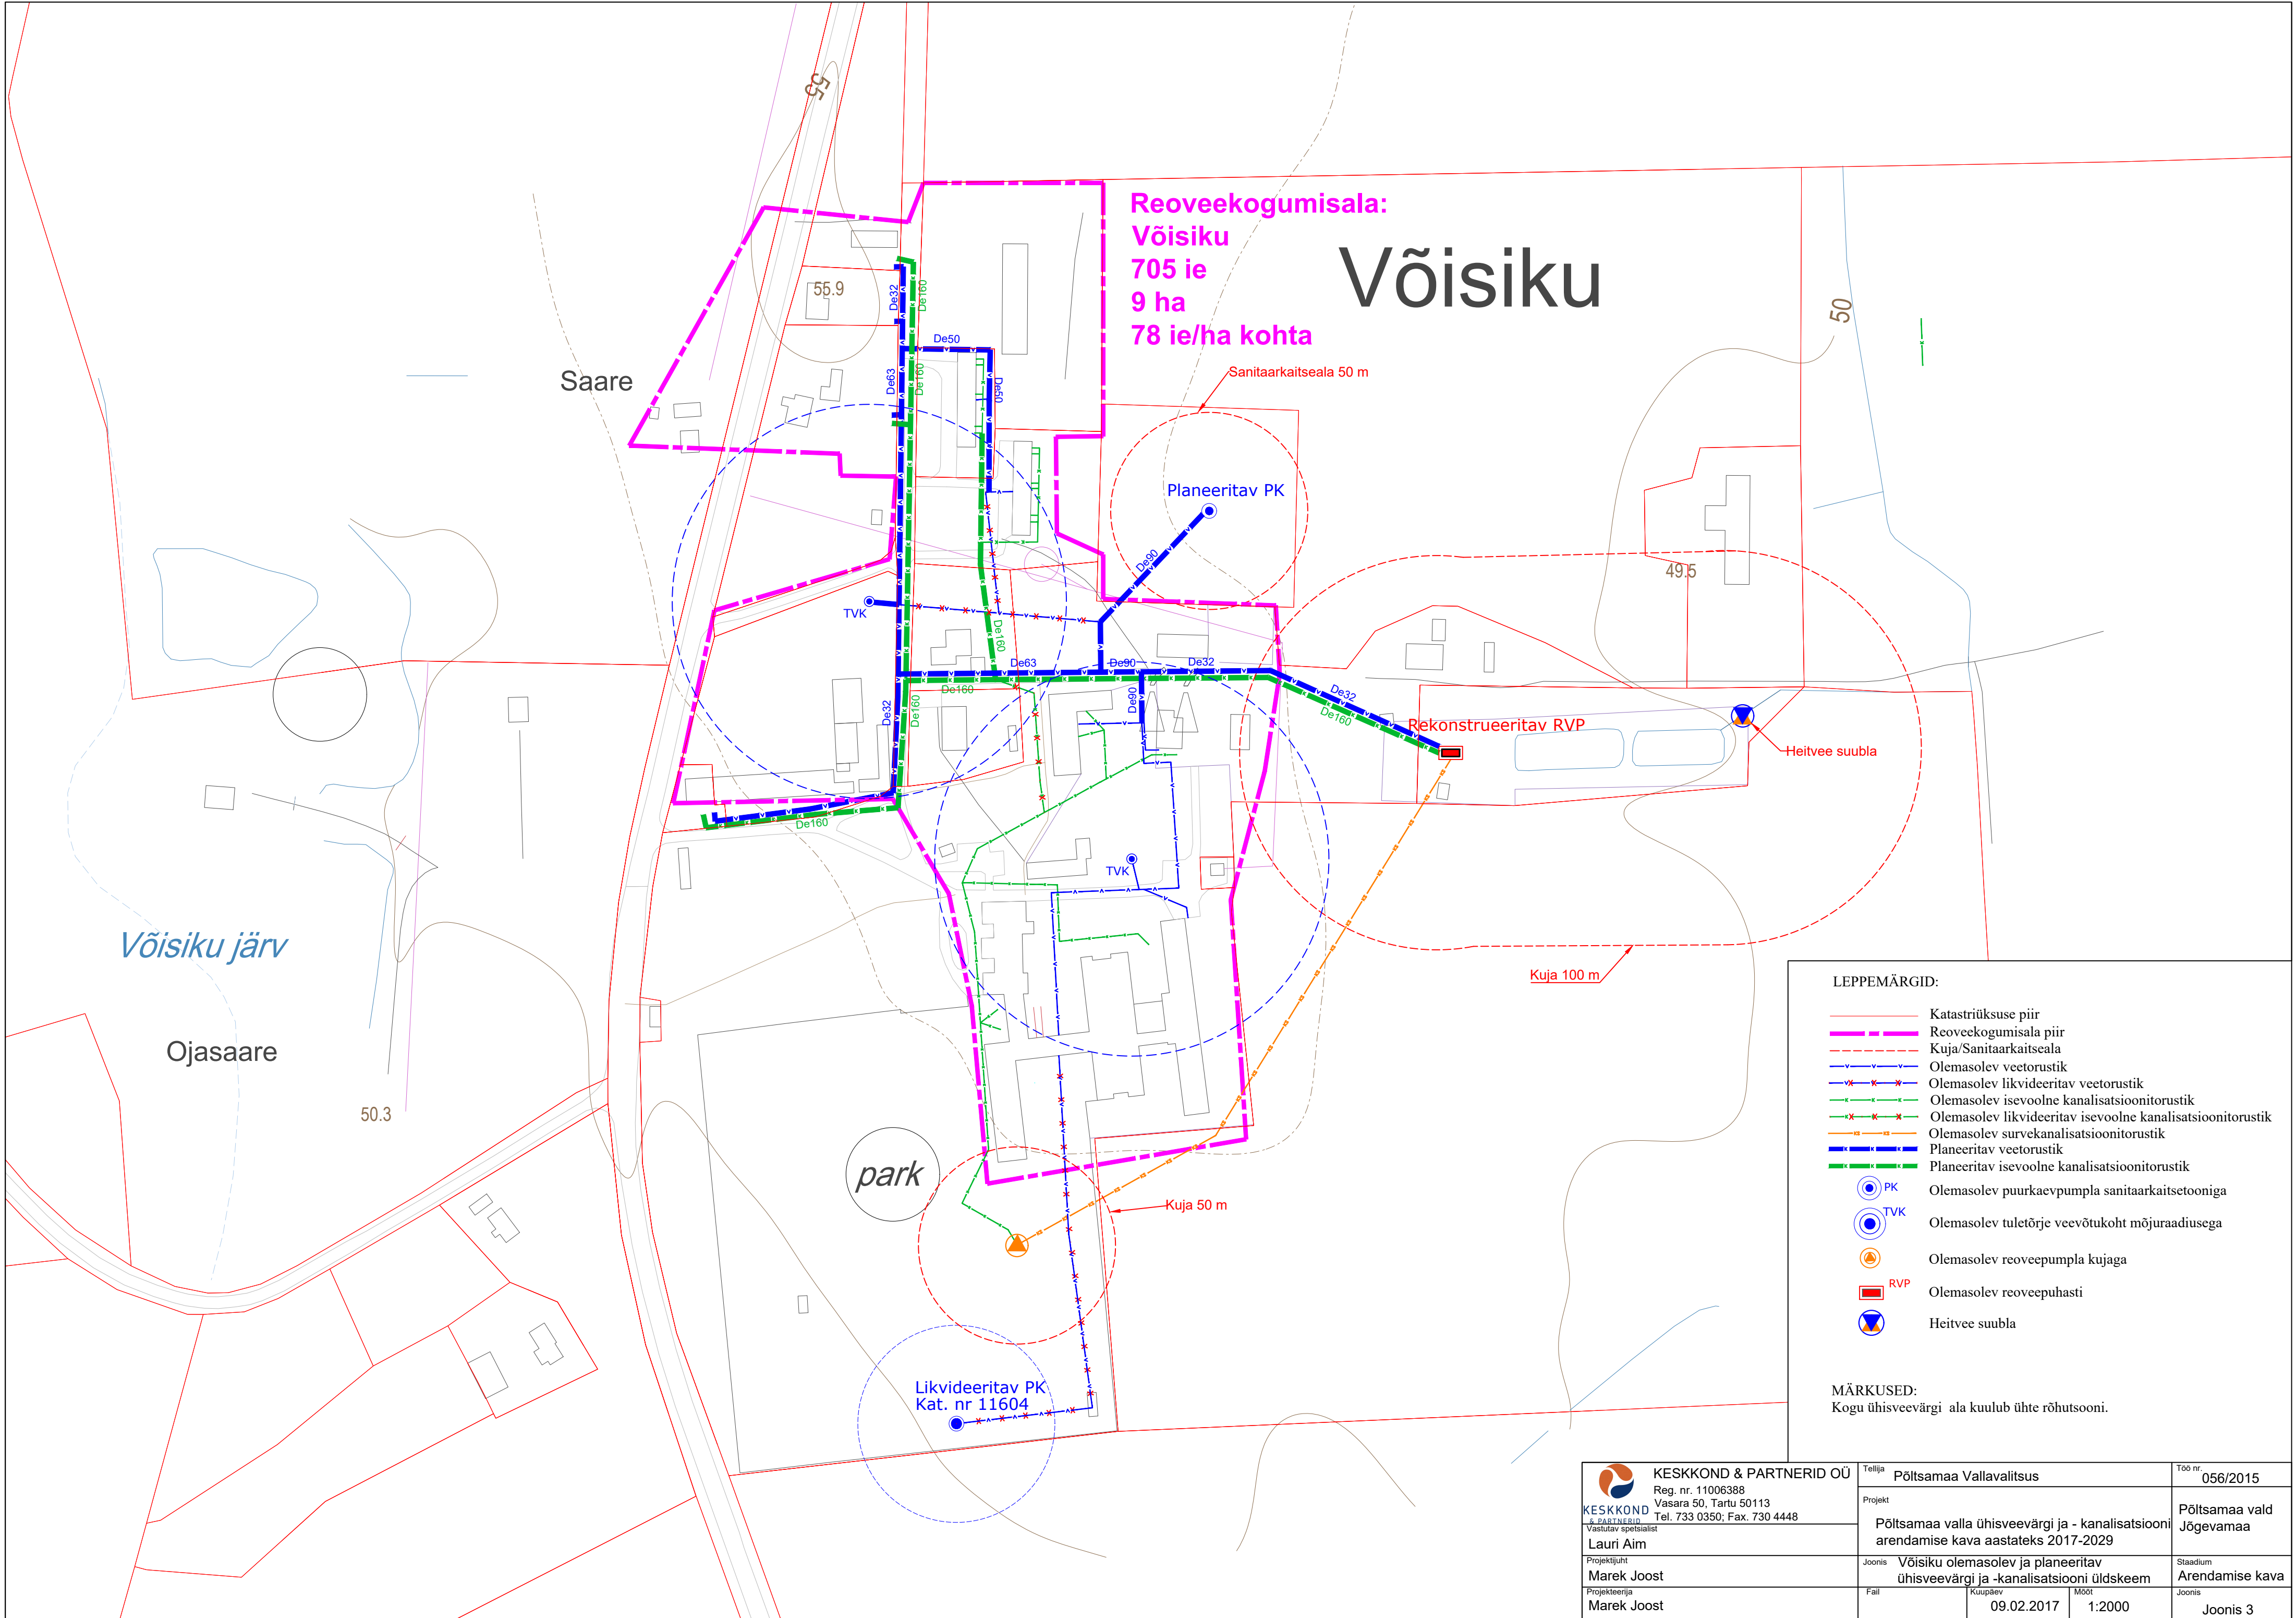

Reoveekogumisala:
Võisiku
705 ie
9 ha
78 ie/ha kohta

Võisiku

Saare

Planeeritav PK

park

Võisiku järv

Ojasaare

Rekonstrueeritav RVP

Heitvee suubla

Kuja 100 m

Kuja 50 m


Likvideeritav PK
Kat. nr 11604

LEPPEMÄRGID:

- Katastriüksuse piir
- Reoveekogumisala piir
- Kuja/Sanitaarkaitseala
- Olemasolev veetorustik
- Olemasolev likvideeritav veetorustik
- Olemasolev iseoolne kanalisatsioonitorustik
- Olemasolev likvideeritav iseoolne kanalisatsioonitorustik
- Olemasolev survekanalisatsioonitorustik
- Planeeritav veetorustik
- Planeeritav iseoolne kanalisatsioonitorustik
- PK
- TVK
- Olemasolev puurkaevpump
- Olemasolev reoveepump
- RVP
- Heitvee suubla

MÄRKUSED:
Kogu ühisveevärgi ala kuulub ühte rõhutooni.

KESKKOND & PARTNERID OÜ Reg. nr. 11006388 Vasara 50, Tartu 50113 Tel. 733 0350; Fax. 730 4448 Vastutav spetsialist Lauri Aim Projekti juht Marek Joost Projektori Marek Joost	Tellija Põltsamaa Vallavalitsus		Töö nr. 056/2015
	Projekt Põltsamaa valla ühisveevärgi ja -kanalisatsiooni arendamise kava aastateks 2017-2029		Põltsamaa vald Jõgevamaa
	Joonis Võisiku olemasolev ja planeeritav ühisveevärgi ja -kanalisatsiooni üldskeem		Stadium Arendamise kava
	Fail	Kuupäev 09.02.2017	Mõõt 1:2000 Joonis Joonis 3

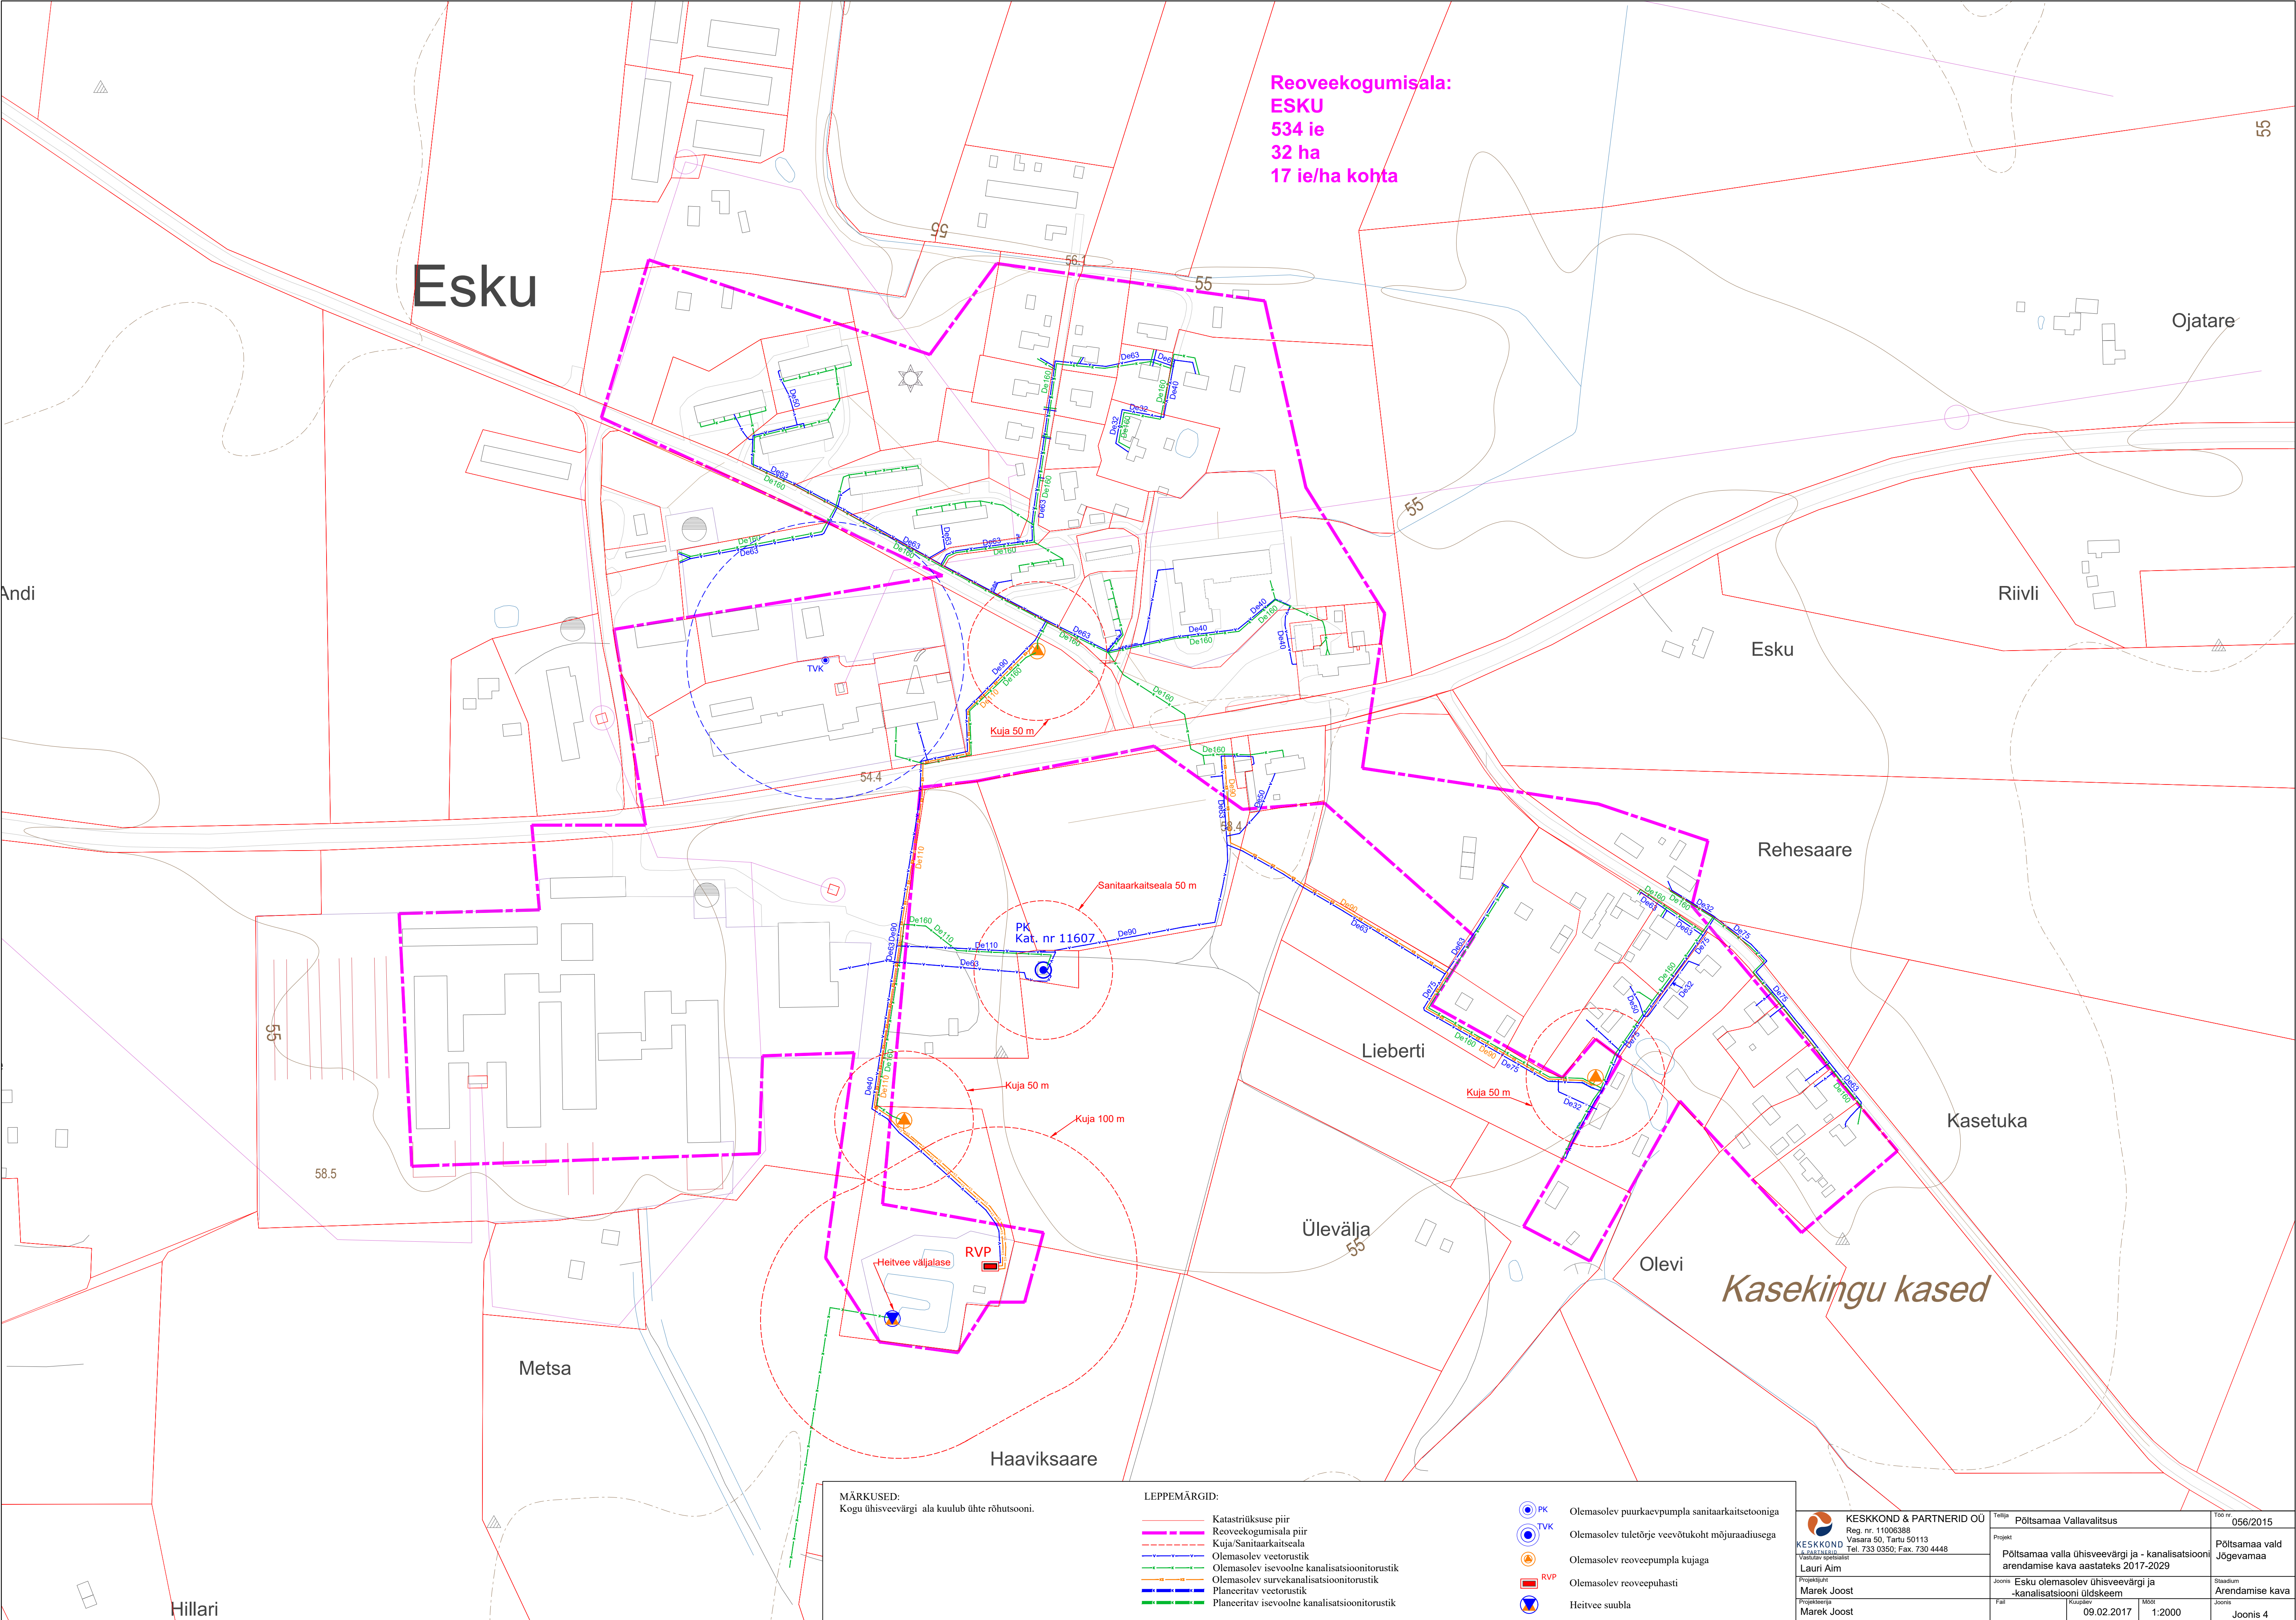

Reoveekogumisala:
ESKU
534 ie
32 ha
17 ie/ha kohta

MÄRKUSED:
Kogu ühisveevärgi ala kuulub ühte rõhutsooni.


LEPPEMÄRGID:

- Katastriüksuse piir
- Reoveekogumisala piir
- Kuja/Sanitaarkaitseala
- Olemasolev veetorustik
- Olemasolev isevoolne kanalisatsioonitorustik
- Olemasolev survekanalisatsioonitorustik
- Planeeritav veetorustik
- Planeeritav isevoolne kanalisatsioonitorustik

- PK Olemasolev suurkaevupumpa sanitaarkaitsetooniga
- TVK Olemasolev tuleõrje veevõtukoht mõjuraadiusega
- Olemasolev reoveepumpla kujaga
- RVP Olemasolev reoveepuhasti
- Heitvee suubla

KESKKOND & PARTNERID OÜ
Reg. nr. 11006388
Vasara 50, Tartu 50113
Tel. 733 0350; Fax. 730 4448
Marek Joost
Marek Joost

Töid nr. 056/2015
Põltsamaa Vallavalitsus
Projekt
Põltsamaa valla ühisveevärgi ja -kanalisatsiooni arendamise kava aastateks 2017-2029
Joonis
Esku olemasolev ühisveevärgi ja -kanalisatsiooni üldskema
Fail
09.02.2017
Mõõk
1:2000
Joonis 4
Põltsamaa vald Jõgevamaa
Stadium
Arendamise kava
Joonis 4

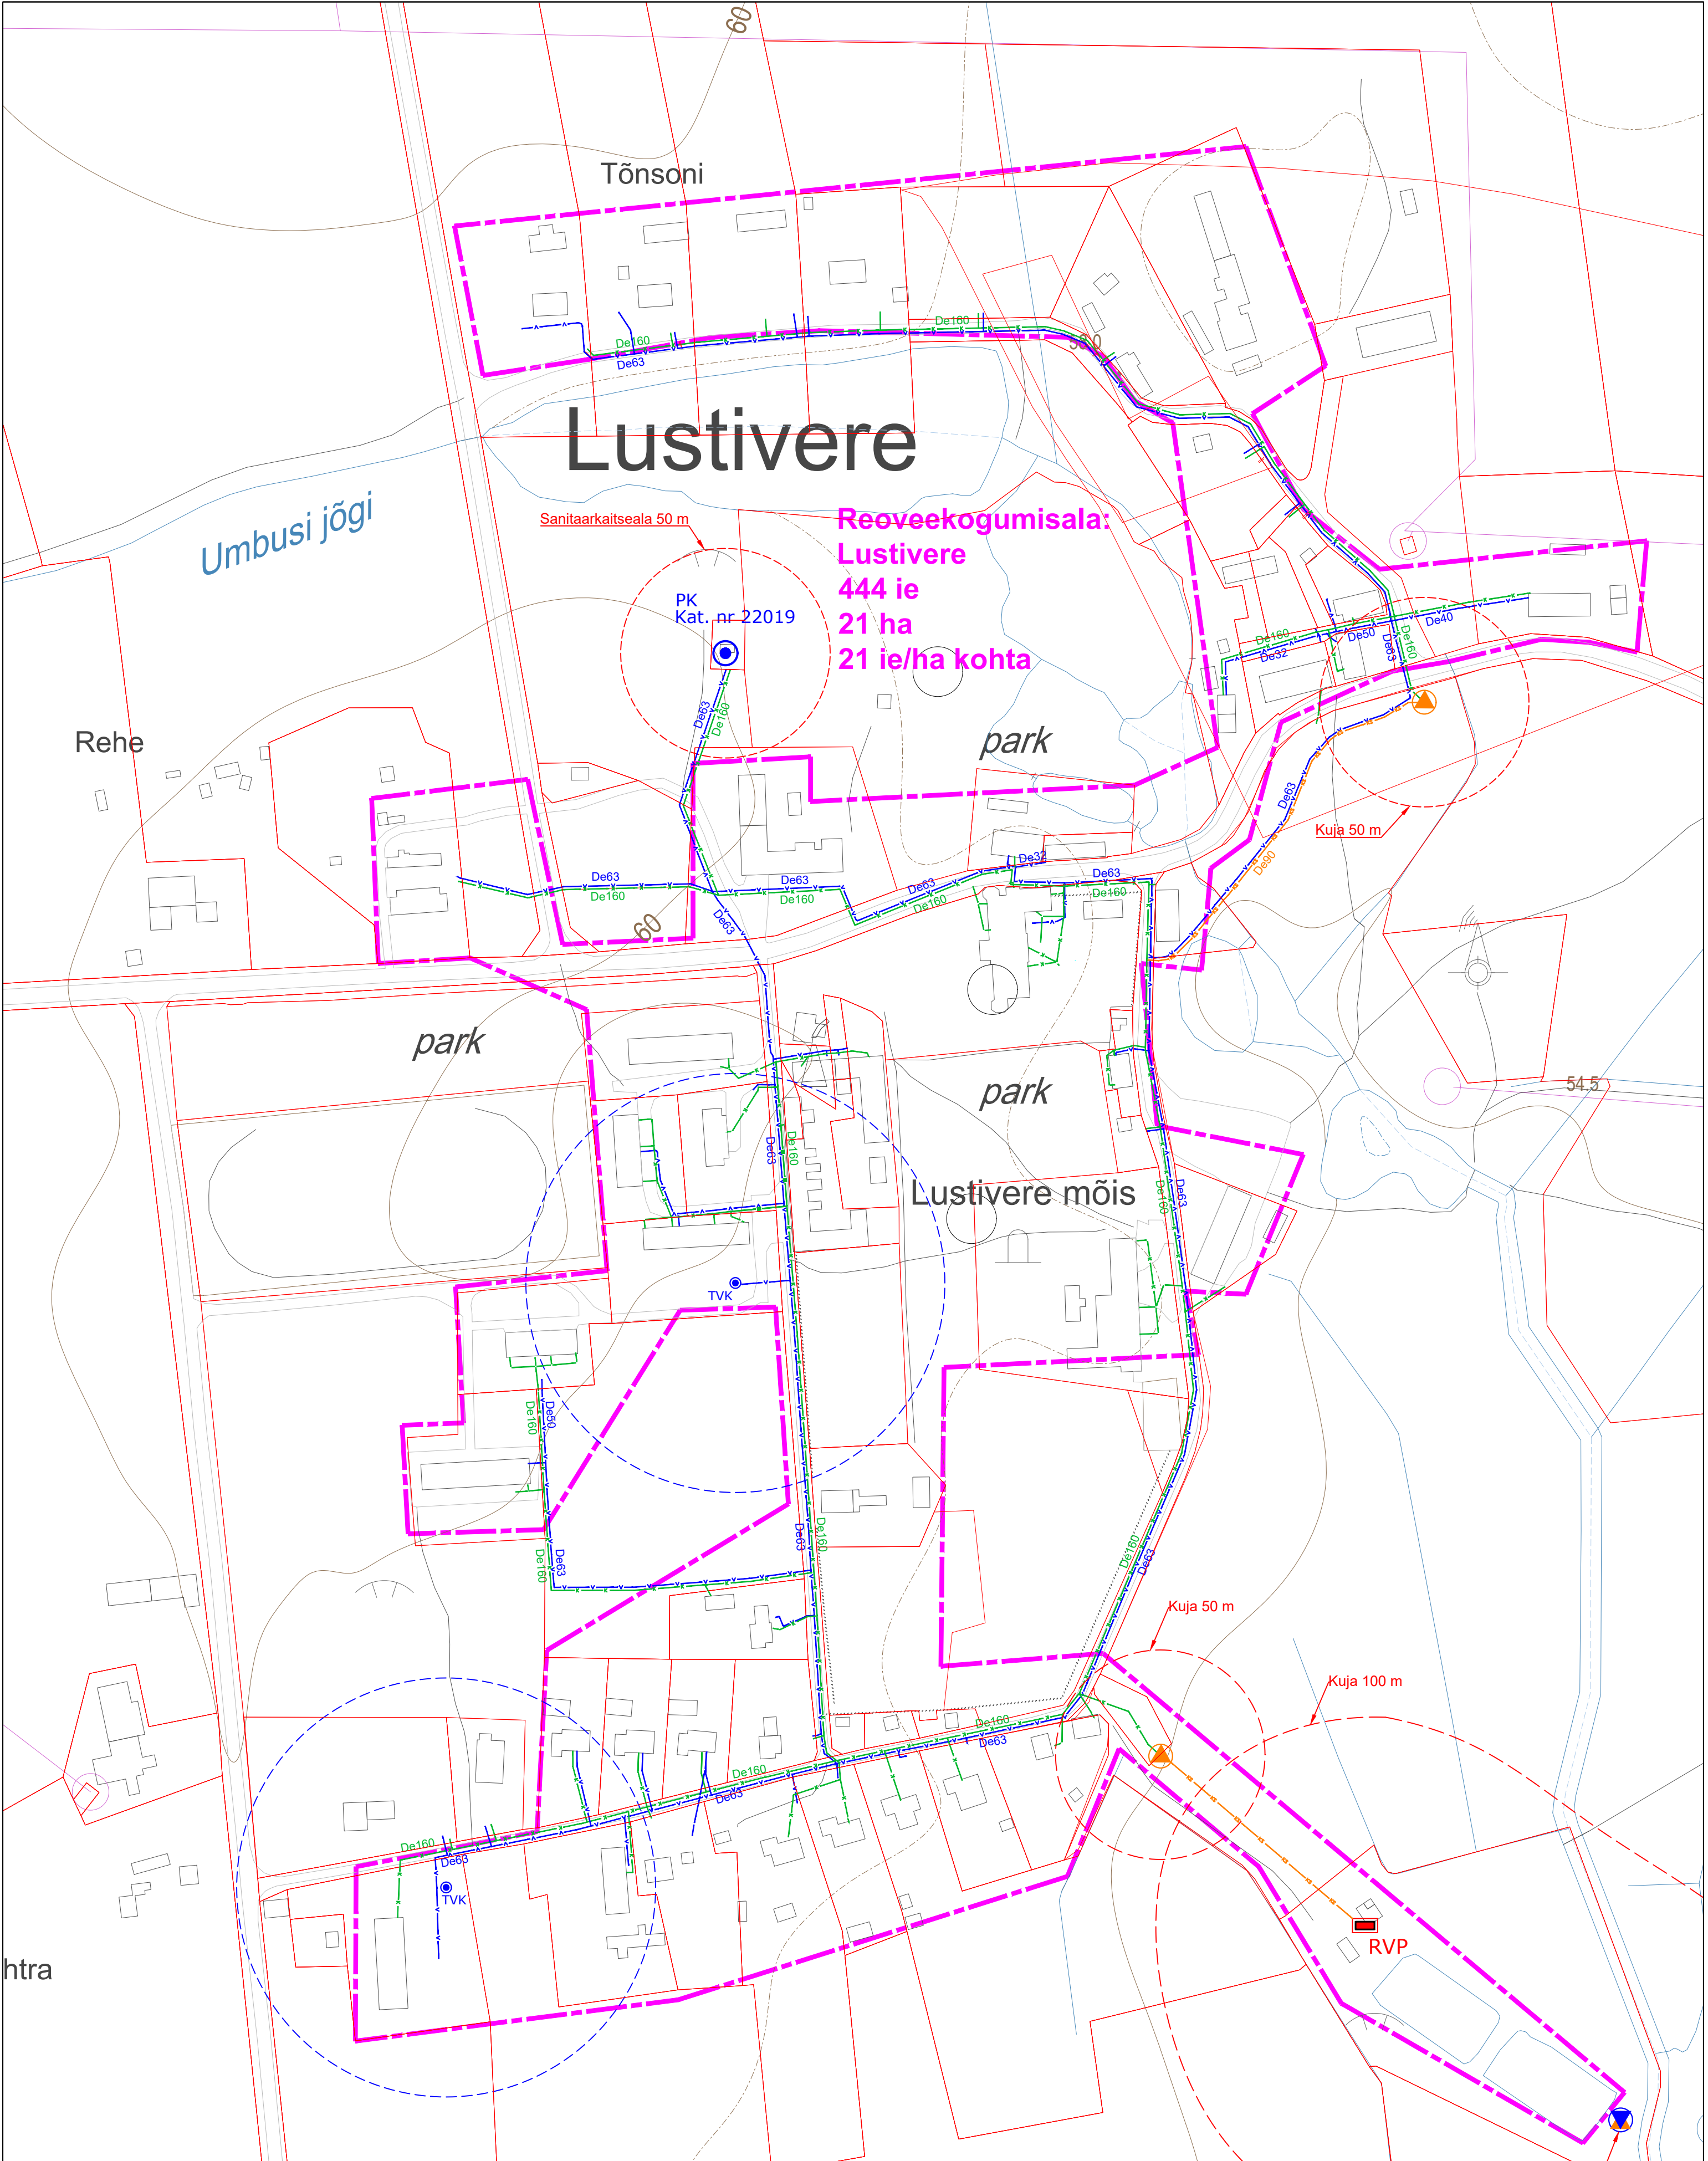


MÄRKUSED:
Kogu ühisveevärgi ala kuulub ühte rõhutsooni.

LEPPEMÄRGID:

- Katastriüksuse piir
- Reoveekogumisala piir
- Kuja/Sanitaarkaitseala
- Olemasolev veetorustik
- Olemasolev isevoolne kanalisatsioonitorustik
- Olemasolev survekanalisatsioonitorustik
- Planeeritav veetorustik
- Planeeritav isevoolne kanalisatsioonitorustik

- PK Olemasolev puurkaevpumpla sanitaarkaitsetooniga
- TVK Olemasolev tuletõrje veevõtukoht mõjuraadiusega
- Olemasolev reoveepumpla kujaga
- RVP Olemasolev reoveepuhasti
- Heitvee suubla

KESKKOND & PARTNERID OÜ Reg. nr. 11006388 Vasara 50, Tartu 50113 Tel. 733 0350; Fax. 730 4448 KESKKOND & PARTNERID OÜ Vastutav spetsialist Lauri Aim Projekti juht Marek Joost Projektsuuna Marek Joost		TellijalPõltsamaa Vallavalitsus	Töö nr.056/2015
ProjektPõltsamaa valla ühisveevärgi ja -kanalisatsiooni arendamise kava aastateks 2017-2029		JoonisLustivere olemasolev ühisveevärgi ja -kanalisatsiooni üldskeem	Põltsamaa vald Jõgevamaa
FailKuupäevMõõt		09.02.20171:2000	StaadiumArendamise kava
			Joonis 5

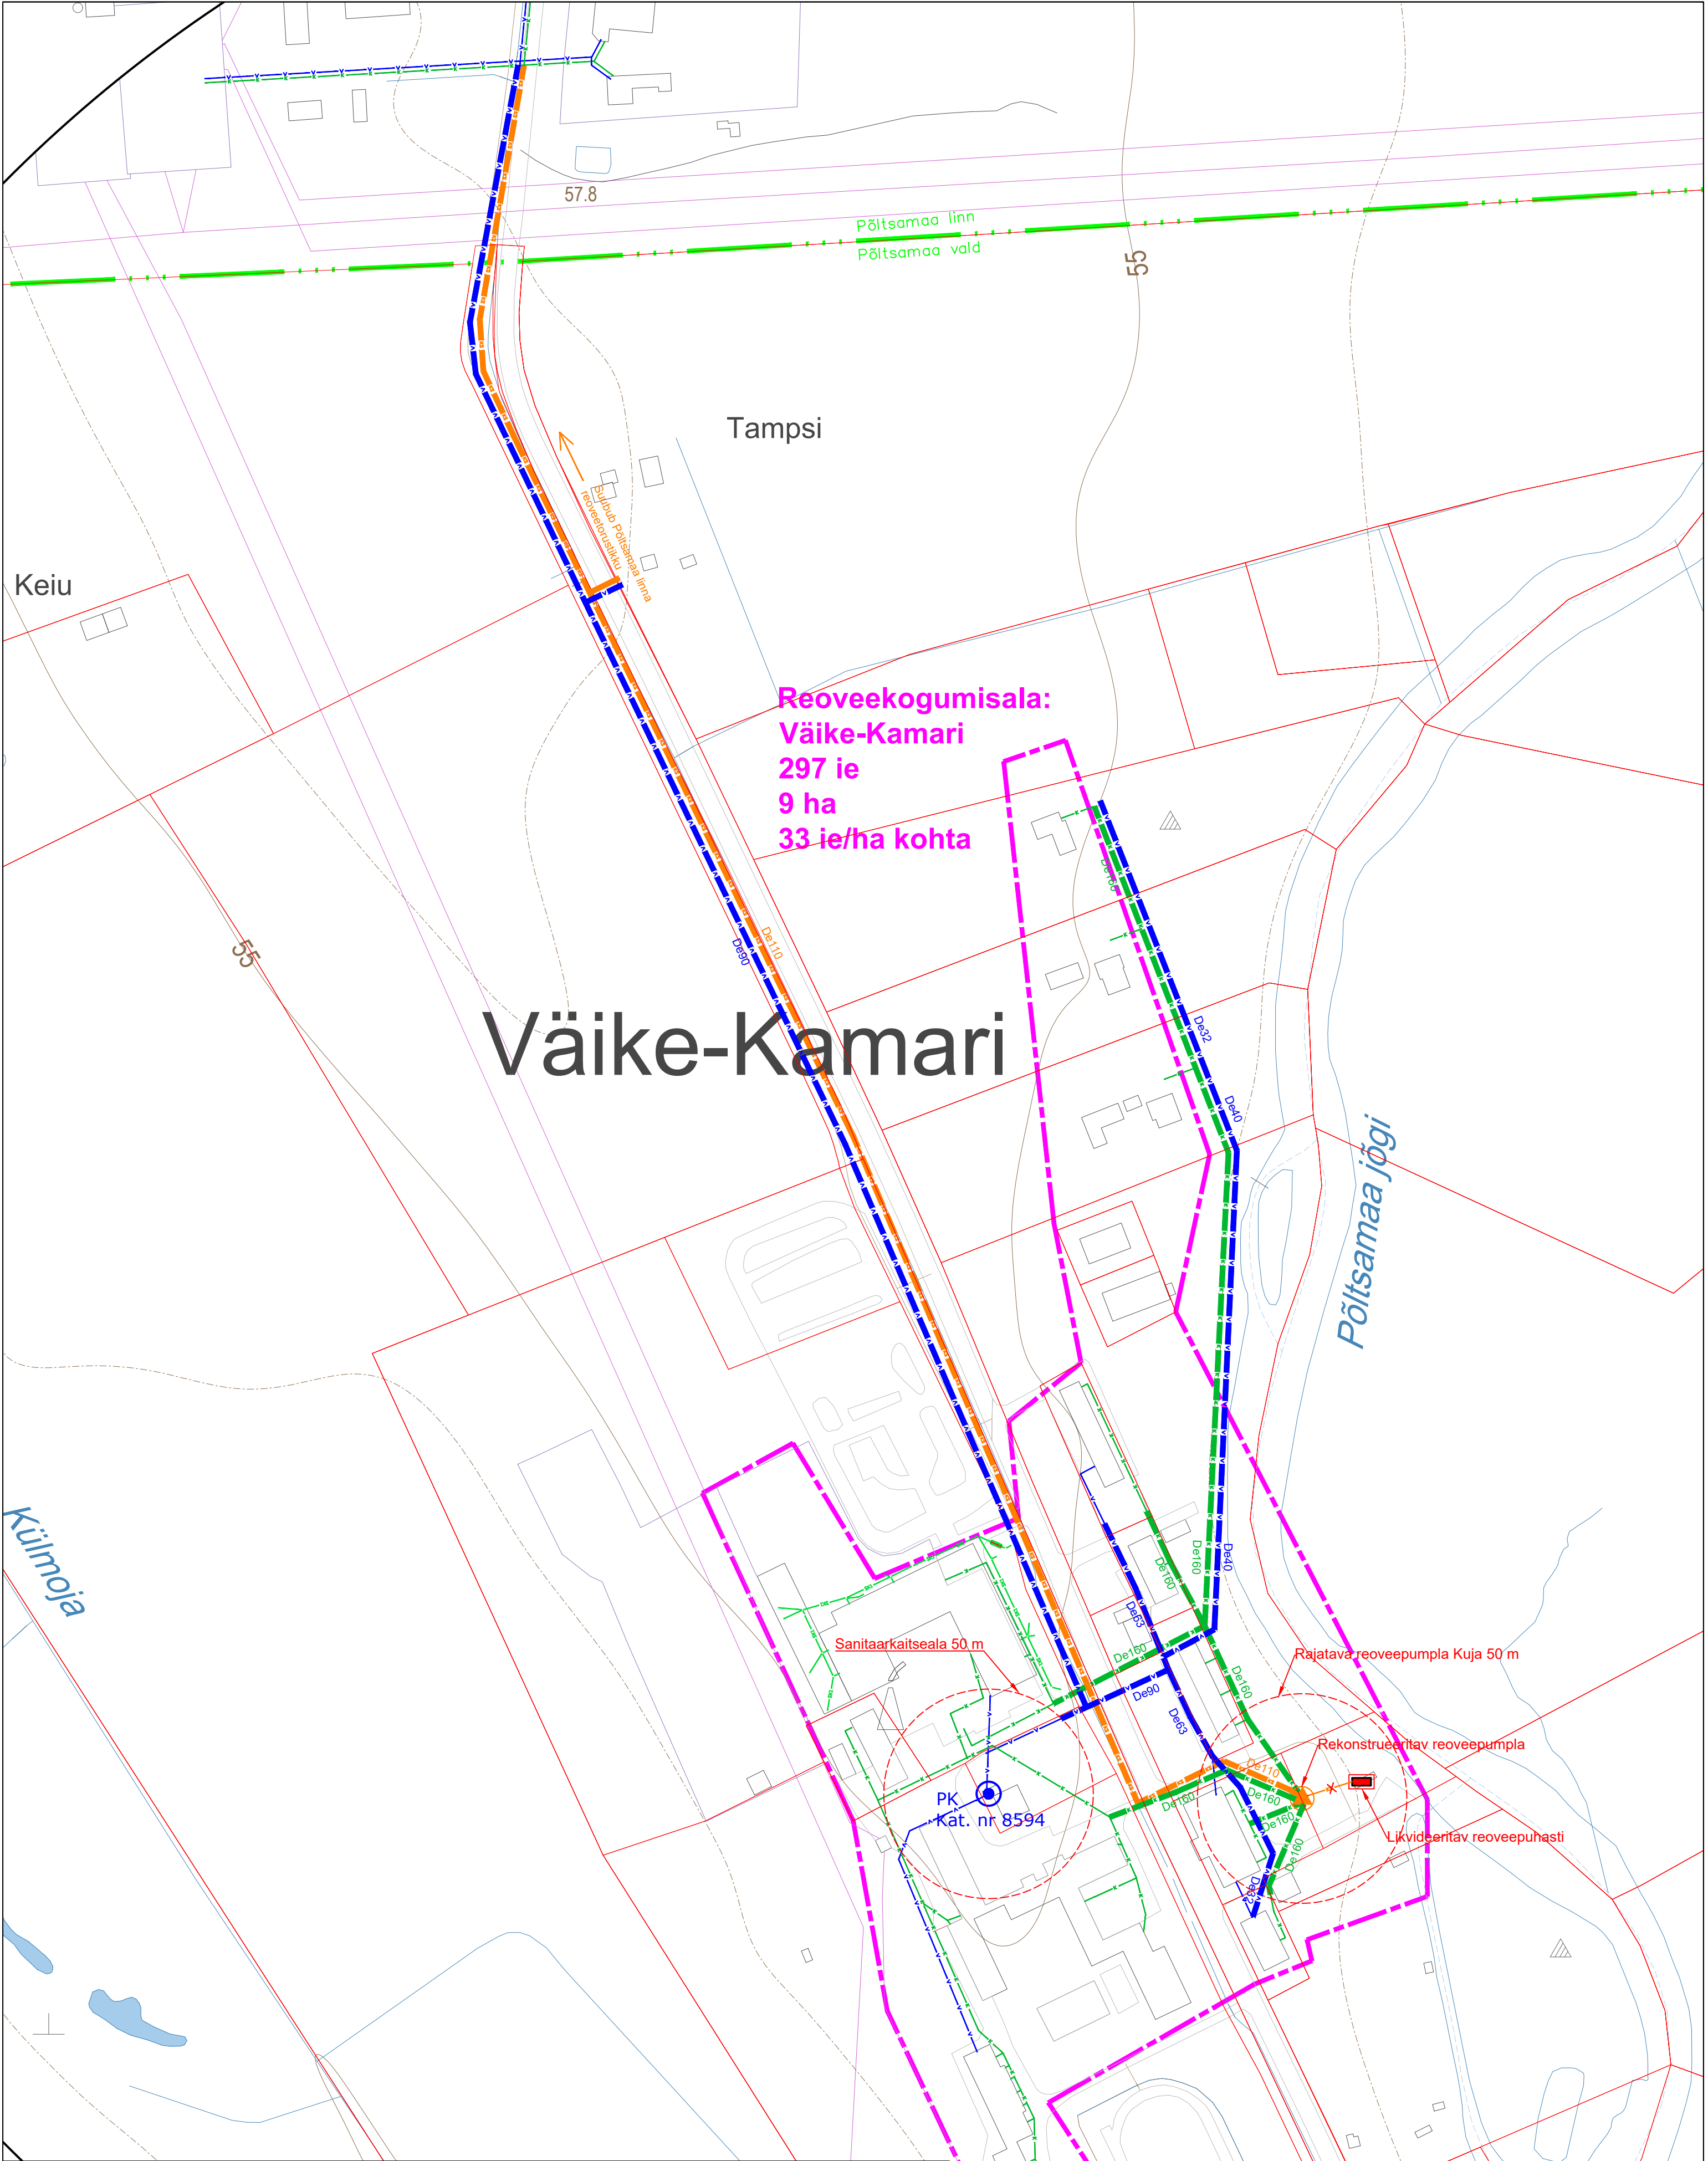

LEPPEMÄRGID:


- Katastriüksuse piir
- Põltsamaa linna piir
- Reoveekogumisala piir
- Kuja/Sanitaarkaitseala
- Olemasolev veetorustik
- Olemasolev isevoolne kanalisatsioonitorustik
- Olemasolev isevoolne sadevee-kanalisatsioonitorustik
- Likvideeritav survekanalisatsioonitorustik
- Planeeritav survekanalisatsioonitorustik
- Planeeritav veetorustik
- Rekonstrueeritav isevoolne kanalisatsioonitorustik

MÄRKUSED:

Kogu ühisveevärgi ala kuulub ühte rõhutsooni.

- PK Olemasolev puurkaevpumpla sanitaarkaitsetooniga
- Olemasolev rekonstrueeritav reoveepumpla kujaga
- RVP Olemasolev likvideeritav reoveepuhasti
- Heitvee suubla

KESKKOND & PARTNERID OÜ Reg. nr. 11006388 Vasara 50, Tartu 50113 Tel. 733 0350; Fax. 730 4448 KESKKOND & PARTNERID Vastutav spetsialist Lauri Aim Projekti juht Marek Joost Projekteerija Marek Joost	Tellija Põltsamaa Vallavalitsus		Töö nr. 056/2015
	Projekt Põltsamaa valla ühisveevärgi ja -kanalisatsiooni arendamise kava aastateks 2017-2029		Põltsamaa vald Jõgevamaa
Joonis	Väike-Kamari olemasolev ja planeeritav ühisveevärgi ja -kanalisatsiooni üldskeem		Staadium Arendamise kava
Faill	Kuulpäev 09.02.2017	Mööd 1:2000	Joonis 6

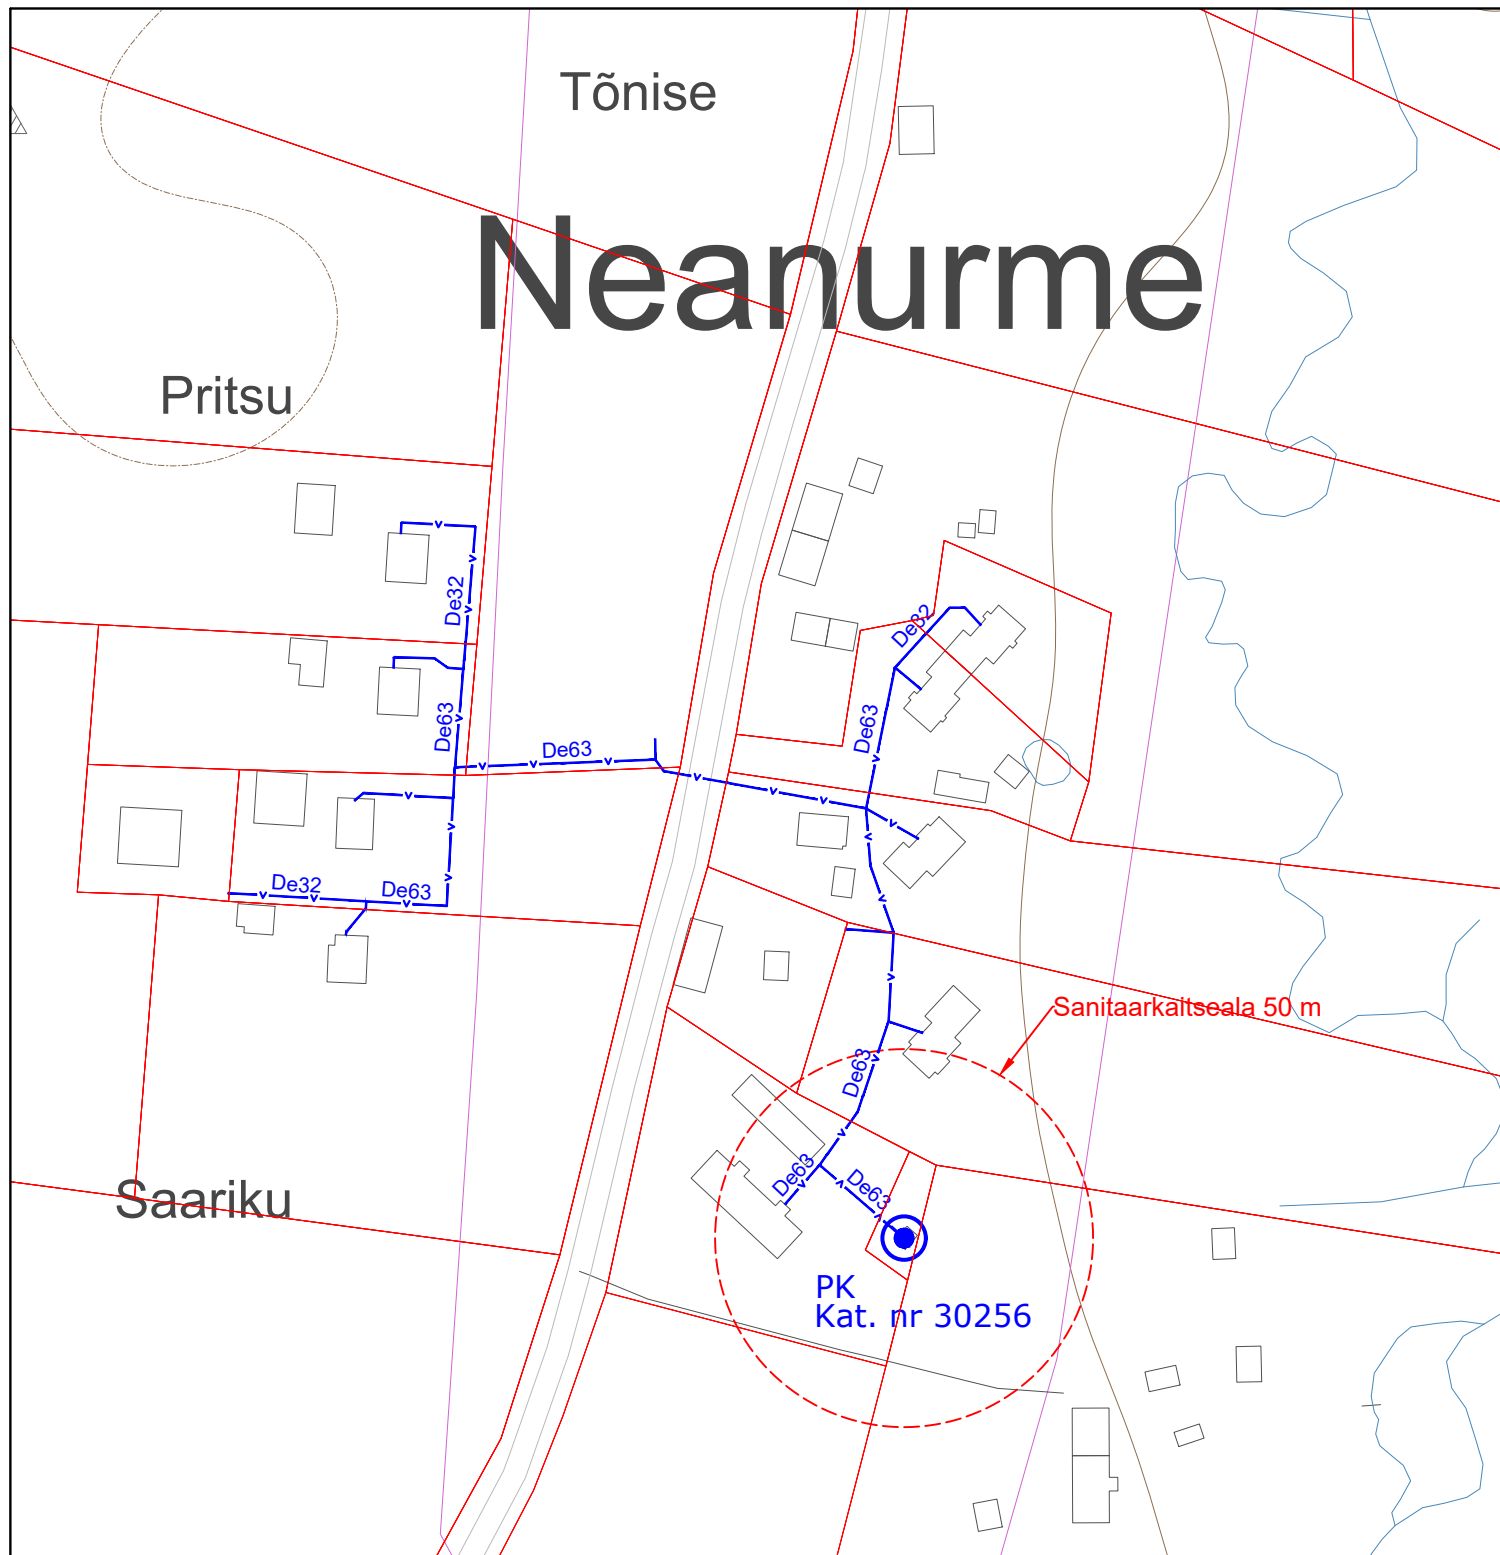

MÄRKUSED:

Kogu ühisveevärgi ala kuulub ühte rõhutsooni.

LEPPEMÄRGID:

- Katastriüksuse piir
- - - Kuja/Sanitaarkaitseala
- v—v—v— Olemasolev veetorustik
- k—k—k— Olemasolev isevoolne kanalisatsioonitorustik
- ks—ks—ks— Olemasolev survekanalisatsioonitorustik
- ⊙ PK Olemasolev puurkaevpump sanitaarkaitsetooniga



KESKKOND & PARTNERID OÜ
Reg. nr. 11006388
Vasara 50, Tartu 50113
Tel. 733 0350; Fax. 730 4448

Vastutav spetsialist

Lauri Aim

Projektiijuht

Marek Joost

Projekteerija

Marek Joost

Tellija

Põltsamaa Vallavalitsus

Projekt

Põltsamaa valla ühisveevärgi ja -kanalisatsiooniarendamise kava aastateks 2017-2029

Joonis

Neanurme olemasolev ühisveevärgi üldskeem

Fail

Kuupäev

09.02.2017

Mõõt

1:2000

Töö nr.

056/2015


**Põltsamaa vald
Jõgevamaa**

Stadium

Arendamise kava

Joonis

Joonis 7

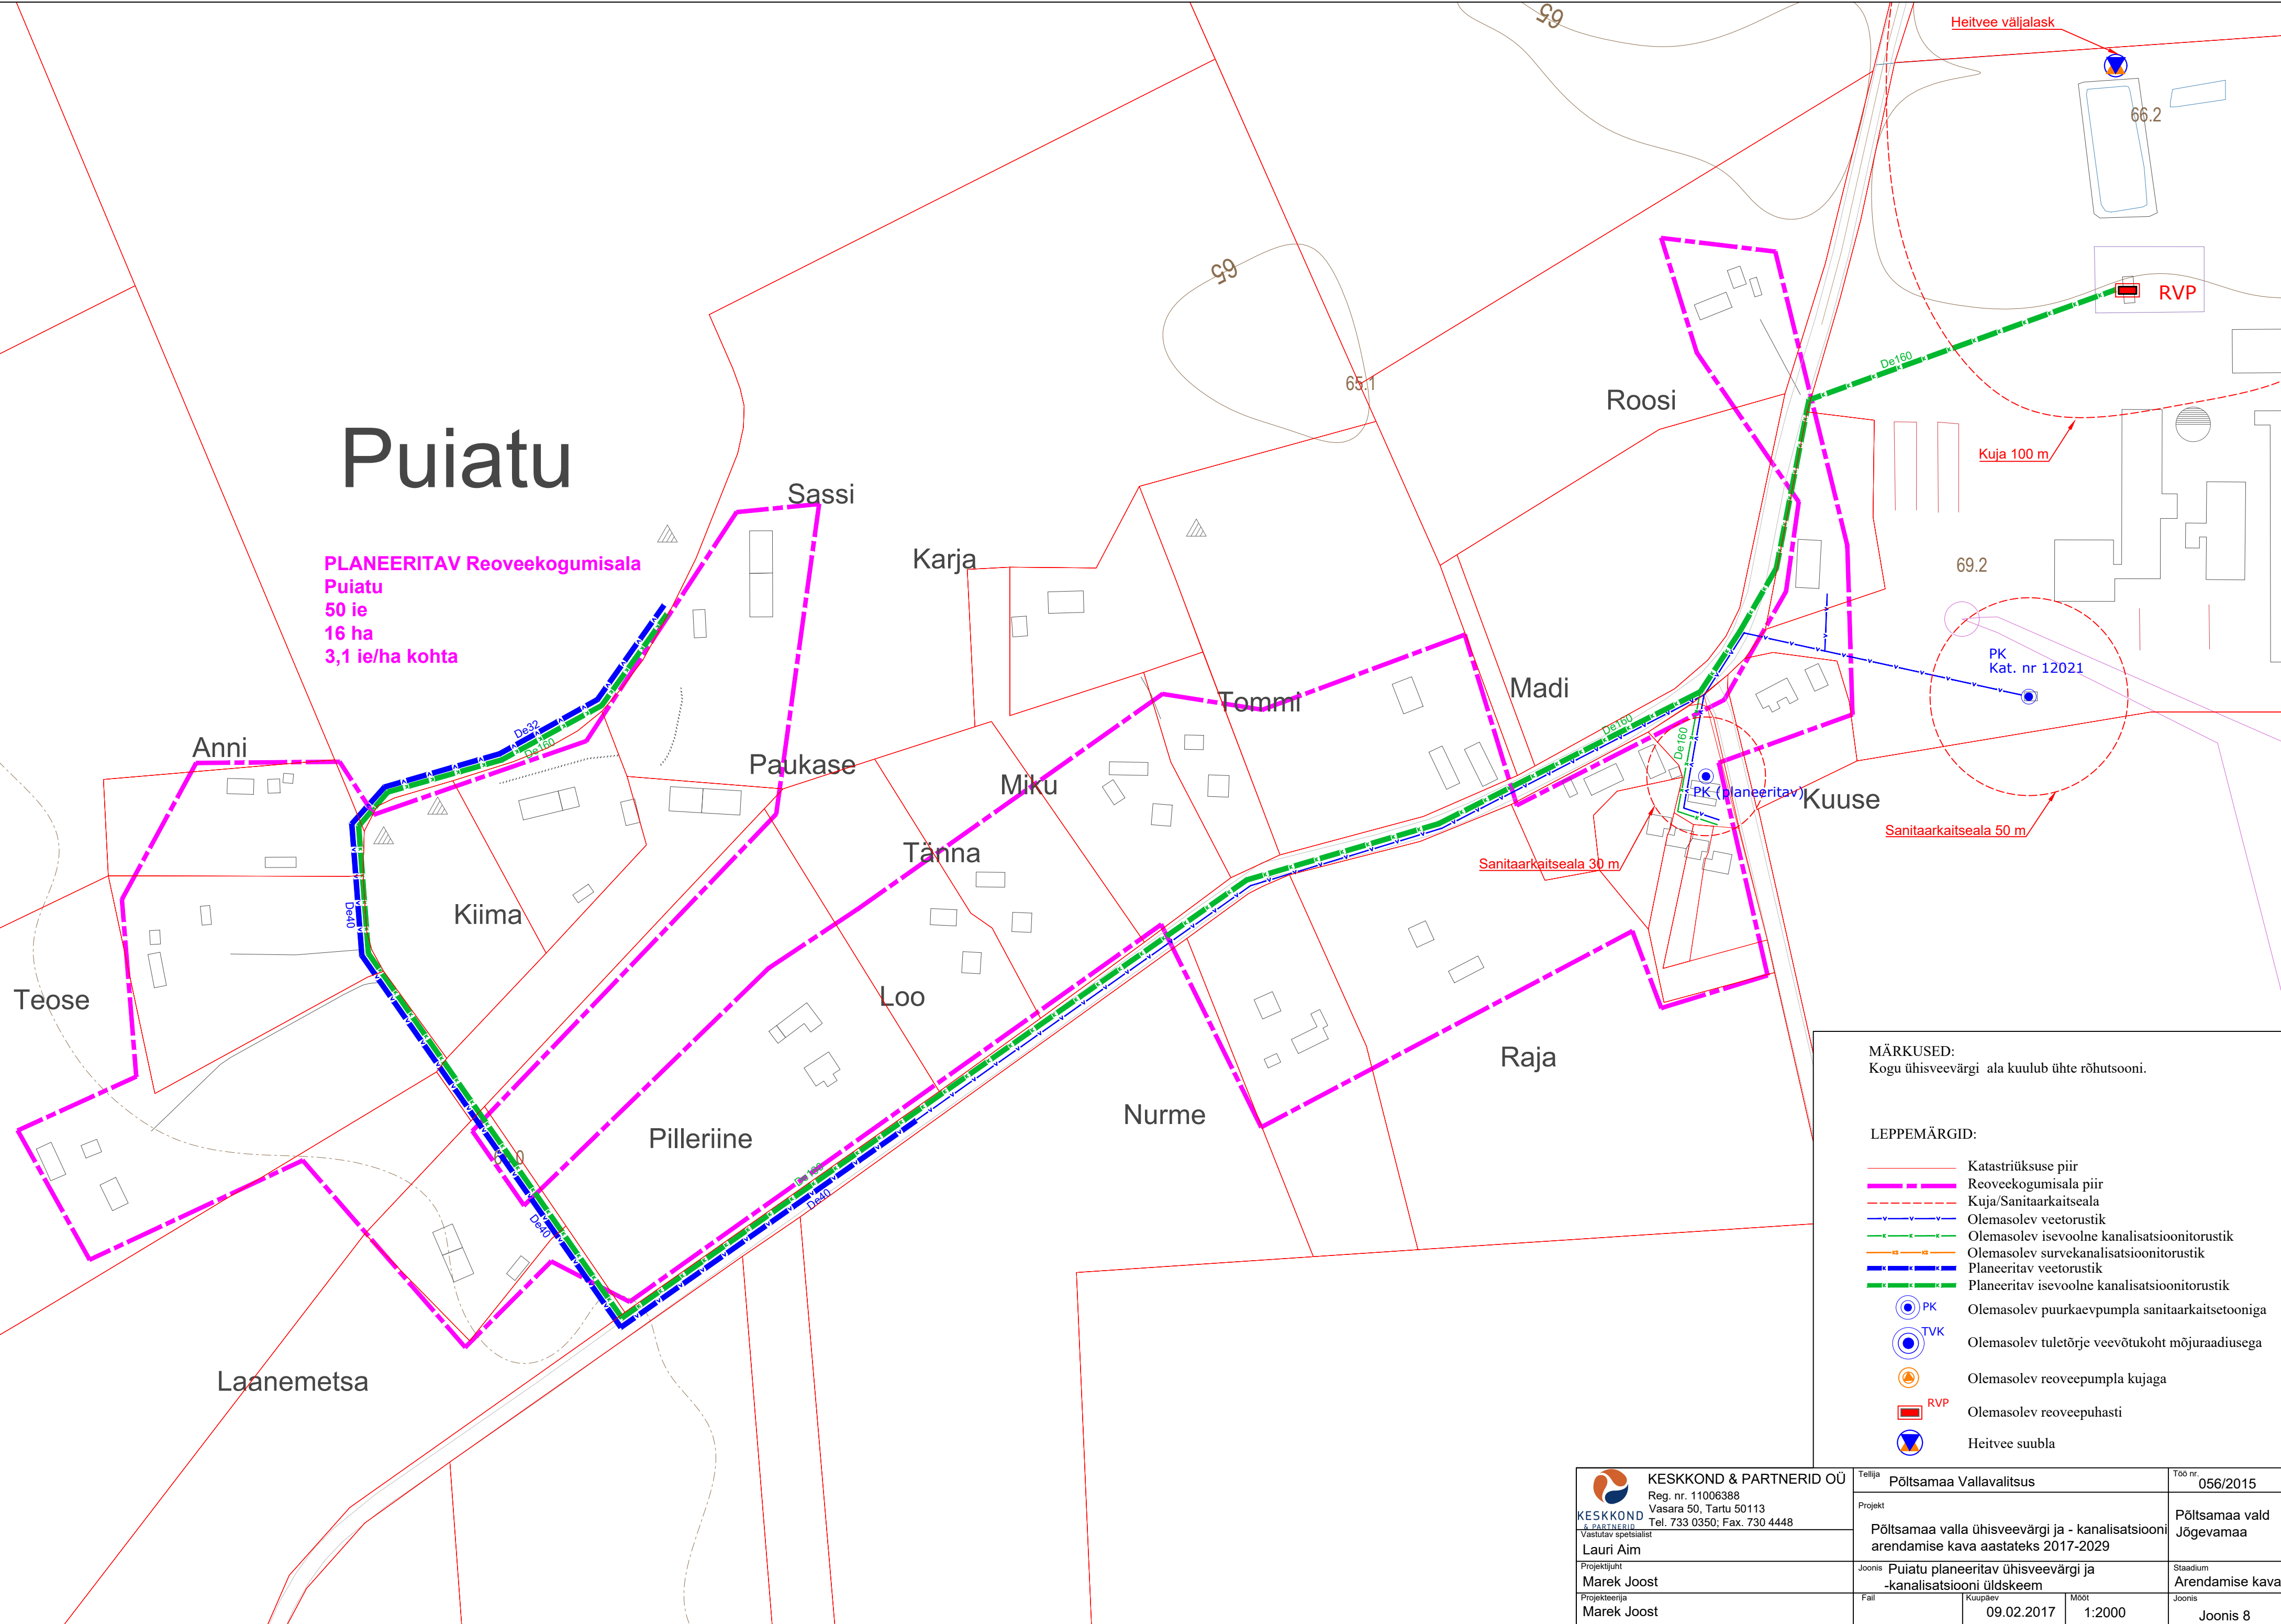

Puiatu

PLANEERITAV Reoveekogumisala
Puiatu
50 ie
16 ha
3,1 ie/ha kohta

MÄRKUSED:
Kogu ühisveevärgi ala kuulub ühte rõhutsooni.

- LEPPEMÄRGID:
- Katastriüksuse piir
 - Reoveekogumisala piir
 - Kuja/Sanitaarkaitseala
 - Olemasolev veetorstik
 - Olemasolev isevoolne kanalisatsioonitorustik
 - Olemasolev survekanalisatsioonitorustik
 - Planeeritav veetorstik
 - Planeeritav isevoolne kanalisatsioonitorustik
 - PK
 - TVK
 - Olemasolev puurkaevpumpla sanitaarkaitsetooniga
 - Olemasolev tuletõrje veevõtukoht mõjuraadiusega
 - Olemasolev reoveepumpla kujaga
 - RVP
 - Olemasolev reoveepuhasti
 - Heitvee suubla

 KESKKOND & PARTNERID OÜ Reg. nr. 11006388 Vasara 50, Tartu 50113 Tel. 733 0350; Fax. 730 4448 Vastutav spetsialist Lauri Aim	Tellija	Põltsamaa Vallavalitsus			Töö nr.	056/2015
	Projekt	Põltsamaa valla ühisveevärgi ja - kanalisatsiooni arendamise kava aastateks 2017-2029			Põltsamaa vald Jõgevamaa	
	Projektijuh	Joonis			Stadium	
Marek Joost	Puiatu planeeritav ühisveevärgi ja -kanalisatsiooni üldskeem			Arendamise kava		
Projekteerija	Fail	Kuupäev	Mõõt	Joonis		
Marek Joost		09.02.2017	1:2000	Joonis 8		

Kuningamäe

Reoveekogumisala:
Põltsamaa
25000 ie
577 ha
43 ie/ha kohta

PK
(eraomandis)

Sanitaarkaitseala 50 m

Kuja 50 m

Vana kalmistu

MÄRKUSED:
Kogu ühisveevärgi ala kuulub ühte rõhutsooni.

LEPPEMÄRGID:

- Katastriüksuse piir
- Põltsamaa linna piir
- Reoveekogumisala piir
- Kuja/Sanitaarkaitseala
- Olemasolev veetorustik
- Olemasolev isevoolne kanalisatsioonitorustik
- Olemasolev survekanalisatsioonitorustik
- Planeeritav veetorustik
- Planeeritav isevoolne kanalisatsioonitorustik
- Olemasolev puurkaevpumpila sanitaarkaitsetooniga
- Olemasolev reoveepumpila kujaga

 **KESKKOND & PARTNERID OÜ**
Reg. nr. 11006388
Vasara 50, Tartu 50113
Tel. 733 0350; Fax. 730 4448
Vastutav spetsialist
Lauri Aim
Projekti juht
Marek Joost
Projekteerija
Marek Joost

Tellija	Põltsamaa Vallavalitsus	Töö nr.	056/2015
Projekt	Põltsamaa valla ühisveevärgi ja -kanalisatsiooni arendamise kava aastateks 2017-2029		Põltsamaa vald Jõgevamaa
Joonis	Kuningamäe olemasolev ja planeeritav ühisveevärgi ja -kanalisatsiooni üldskeem	Staadium	Arendamise kava
Fail	Kuupäev	Mööd	Joonis
	09.02.2017	1:2000	Joonis 9

Mällikvere

Reoveekogumisala:
Põltsamaa
25000 ie
577 ha
43 ie/ha kohta

MÄRKUSED:
Kogu ühisveevärgi ala kuulub ühte rõhutsooni.

- LEPPEMÄRGID:
- Katastriüksuse piir
 - Põltsamaa linna piir
 - Reoveekogumisala piir
 - Kuja/Sanitaarkaitseala
 - Olemasolev veetorustik
 - Olemasolev isevoolne kanalisatsioonitorustik
 - Olemasolev survekanalisatsioonitorustik
 - Planeeritav veetorustik
 - Planeeritav isevoolne kanalisatsioonitorustik



KESKKOND & PARTNERID OÜ
Reg. nr. 11006388
Vasara 50, Tartu 50113
Tel. 733 0350; Fax. 730 4448

Lauri Aim

Projekti juht
Marek Joost

Projekteerija
Marek Joost

Tellija Põltsamaa Vallavalitsus

Projekt
Põltsamaa valla ühisveevärgi ja -kanalisatsiooni
arendamise kava aastateks 2017-2029

Joonis Mällikvere olemasolev ühisveevärgi ja
-kanalisatsiooni üldskeem

Fail

Kuupäev
09.02.2017

Mõõt
1:2000

Töö nr.
056/2015

Põltsamaa vald
Jõgevamaa

Stadium
Arendamise kava

Joonis
Joonis 10

Pauastvere

65.1



65.6

Reoveekogumisala:
Põltsamaa
25000 ie
577 ha
43 ie/ha kohta

Lillemäe

Kalda

Pulli

Kalm

Ebru

Puhu rist

aa kalmistu

MÄRKUSED:
Kogu ühisveevärgi ala kuulub ühte rõhutsooni.

LEPPEMÄRGID:

- Katastriüksuse piir
- Põltsamaa linna piir
- Küla piir
- Reoveekogumisala piir
- Kuja/Sanitaarkaitseala
- Olemasolev veetorstik
- Olemasolev isevoolne kanalisatsioonitorustik
- Olemasolev survekanalisatsioonitorustik
- Planeeritav veetorstik
- Planeeritav isevoolne kanalisatsioonitorustik



Olemasolev puurkaevpumpala sanitaarkaitsetooniga



Olemasolev tuletõrje veevõtukoht mõjuraadiusega



Olemasolev reoveepumpala kujaga



Olemasolev reoveepuhasti



Heitvee sümbol



KESKKOND & PARTNERID OÜ
Reg. nr. 11006388
Vasara 50, Tartu 50113
Tel. 733 0350; Fax. 730 4448
Lauri Aim
Projekti juht
Marek Joost
Projektitehnik
Marek Joost

Tellijä

Põltsamaa Vallavalitsus

100 nr
056/2015

Projekt

Põltsamaa valla ühisveevärgi ja -kanalisatsiooni
arendamise kava aastateks 2017-2029

Joonis

Pauastvere olemasolev ja planeeritav
ühisveevärgi ja -kanalisatsiooni üldskeem

Faas

Kaardid
09.02.2017 1:2000

Stadium
Arendamise kava
Joonis 11

Kuulub Võhmanõmme arvestusse
(vt joonis nr 8)

PAUASTVERE KOLLEKTOR
reoveetorustiku linna

Kuja 50 m

PK
(erajamandis)


PK
Kat. nr 16586

PK
Kat. nr ...

Sanitaarkaitseala 50 m

Sanitaarkaitseala 50 m

Sanitaarkaitseala 10 m

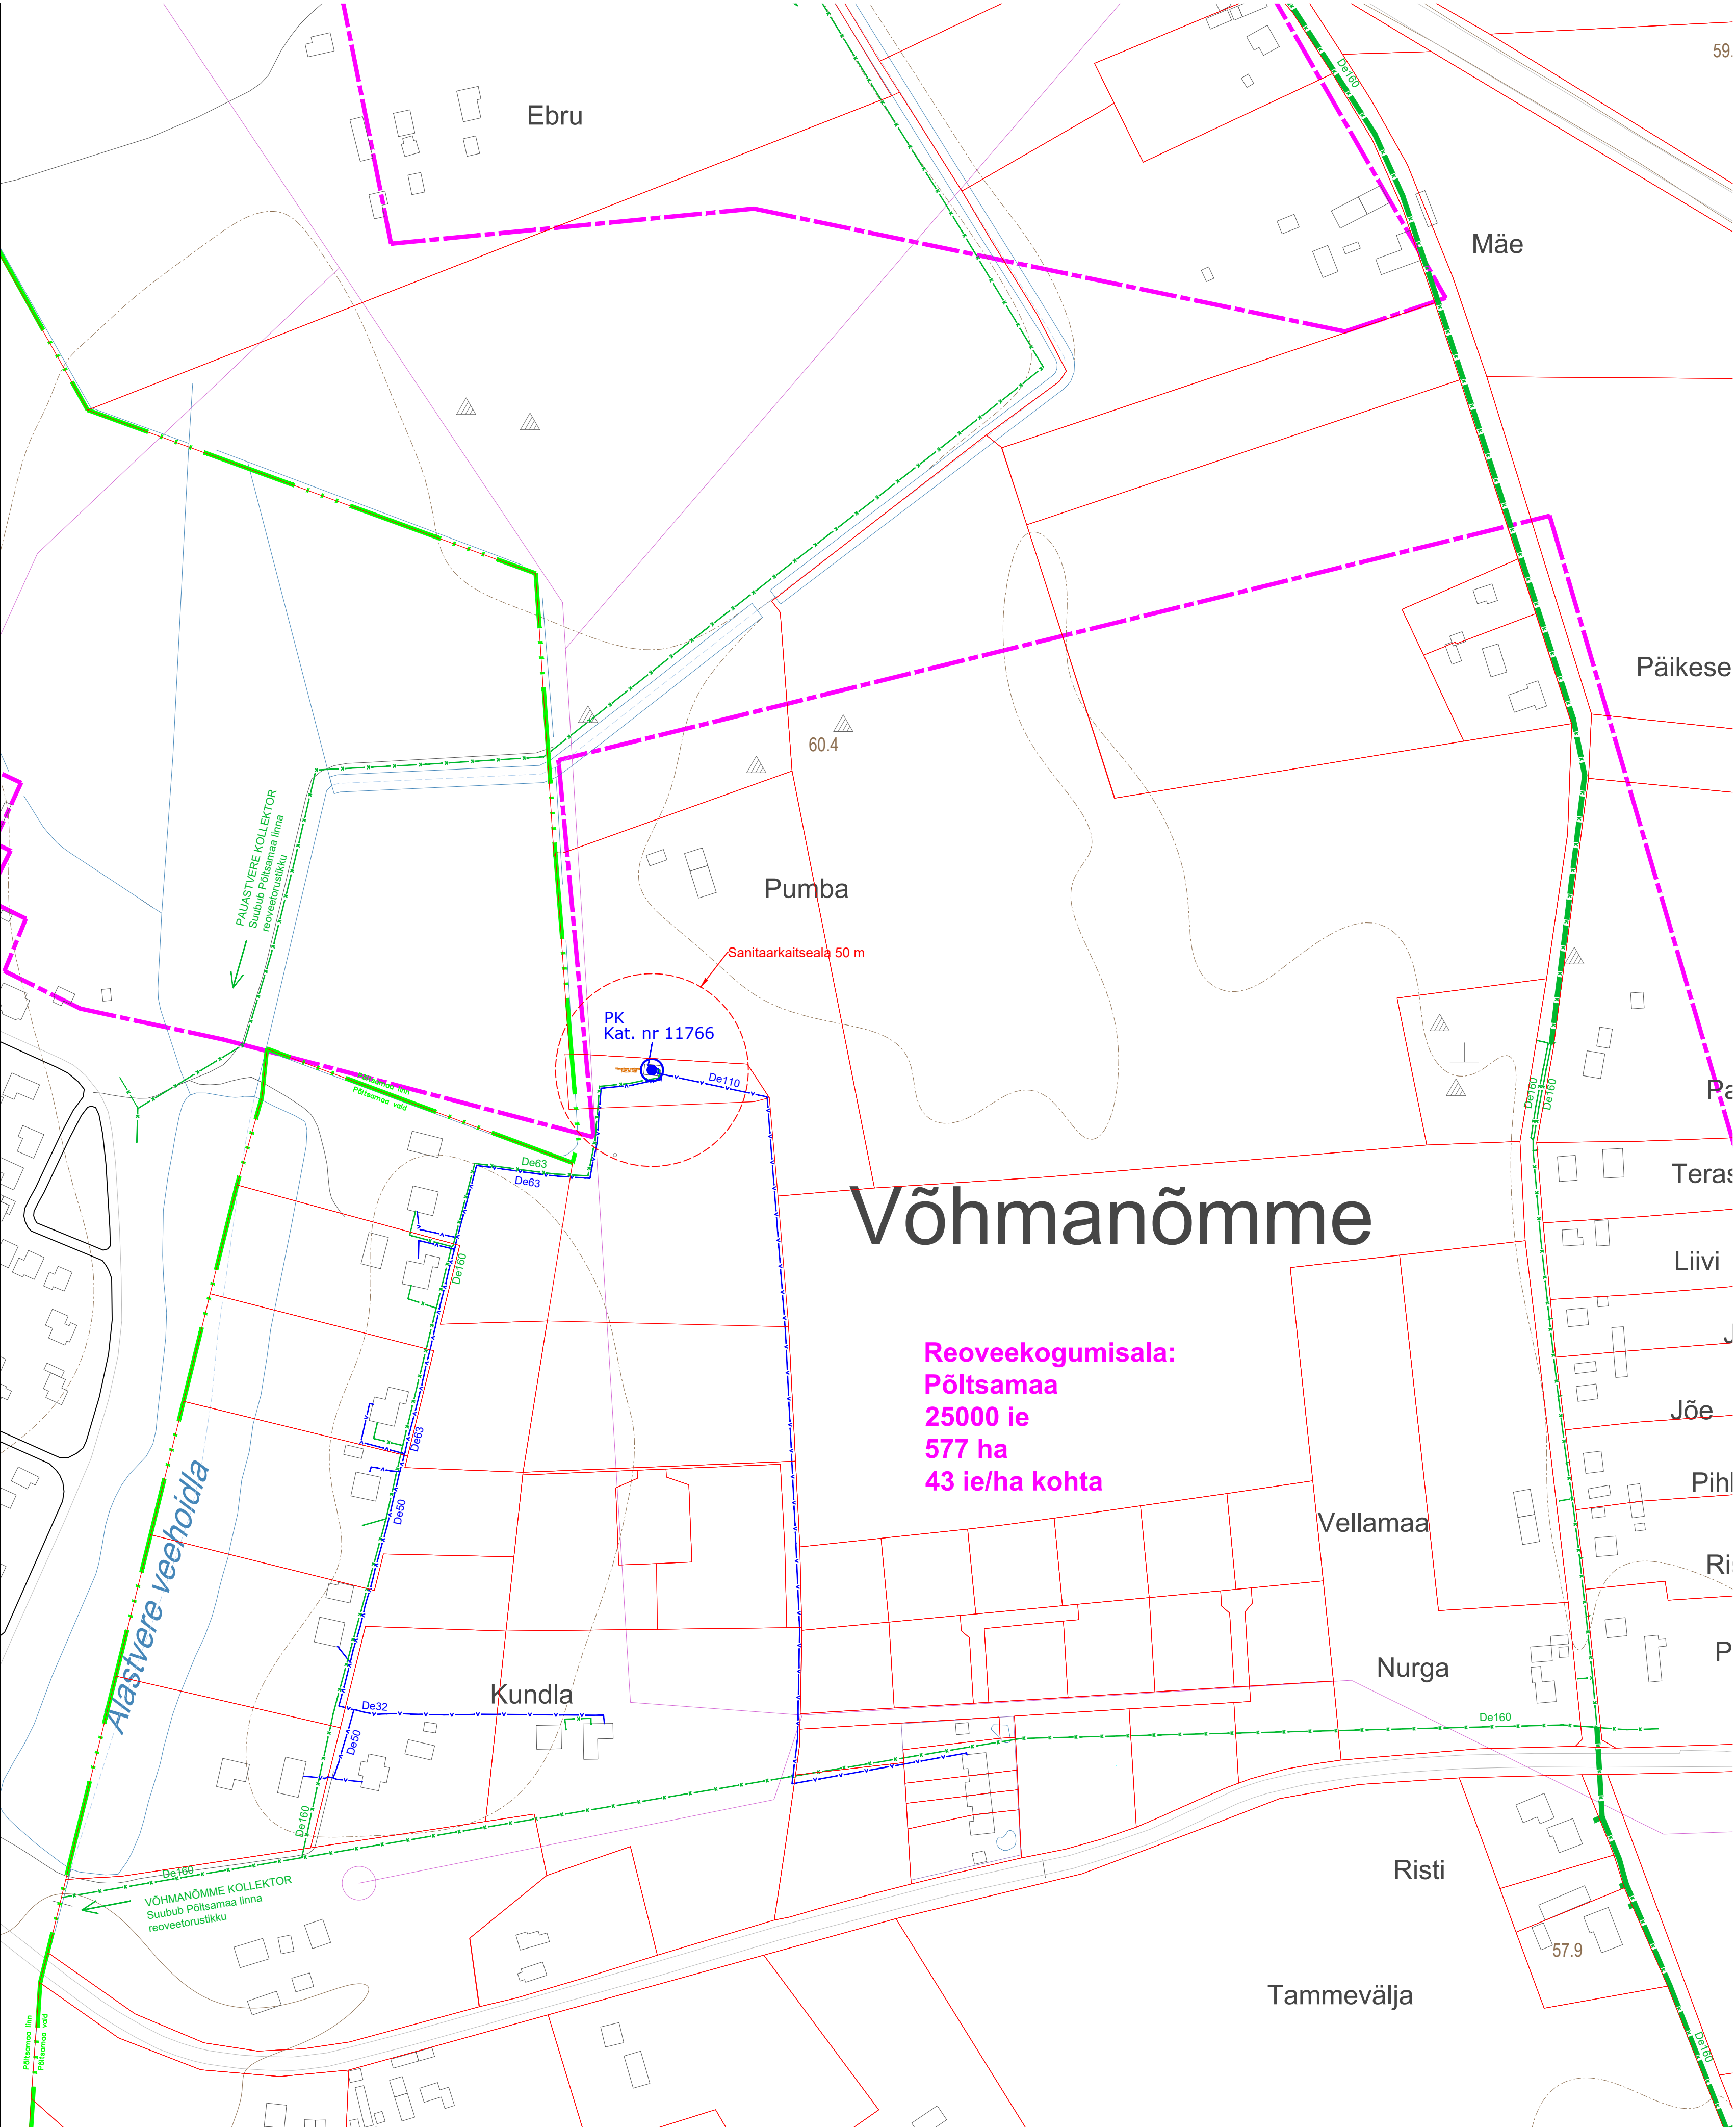

MÄRKUSED:
Kogu ühisveevärgi ala kuulub ühte rõhutsooni.

- LEPPEMÄRGID:
- Katastriüksuse piir
 - Põltsamaa linna piir
 - Reoveekogumisala piir
 - Kuja/Sanitaarkaitseala
 - Olemasolev veetorustik
 - Olemasolev isevoolne kanalisatsioonitorustik
 - Olemasolev survekanalisatsioonitorustik
 - Planeeritav veetorustik
 - Planeeritav isevoolne kanalisatsioonitorustik

- PK Olemasolev suurkaevpumpla sanitaarkaitsetooniga
- TVK Olemasolev tuletorje veevõtukoht mõjuraadiusega
- RVP Olemasolev reoveepumpla kujaga
- Olemasolev reoveepuhasti
- Heitvee väljalask

Väljaotsa

KESKKOND & PARTNERID OÜ Reg. nr. 11006388 Vasara 50, Tartu 50113 Tel. 733 0350; Fax. 730 4448 KESKKOND & PARTNERID Vastutav spetsialist Lauri Aim Projekti juht Marek Joost Projekti teinija Marek Joost	Tellija	Põltsamaa Vallavalitsus			Töö nr.	056
	Projekt	Põltsamaa valla ühisveevärgi ja -kanalisatsiooni arendamise kava aastateks 2017-2029				Põltsamaa Jõe valla
	Joonis	Võhmanõmme olemasolev ja planeeritav ühisveevärgi ja -kanalisatsiooni üldskeem				Staadiumi Joonis
	Faas	Kuupaev	Moot		Joonis	Joonis
			09.02.2017	1:2000		Joonis