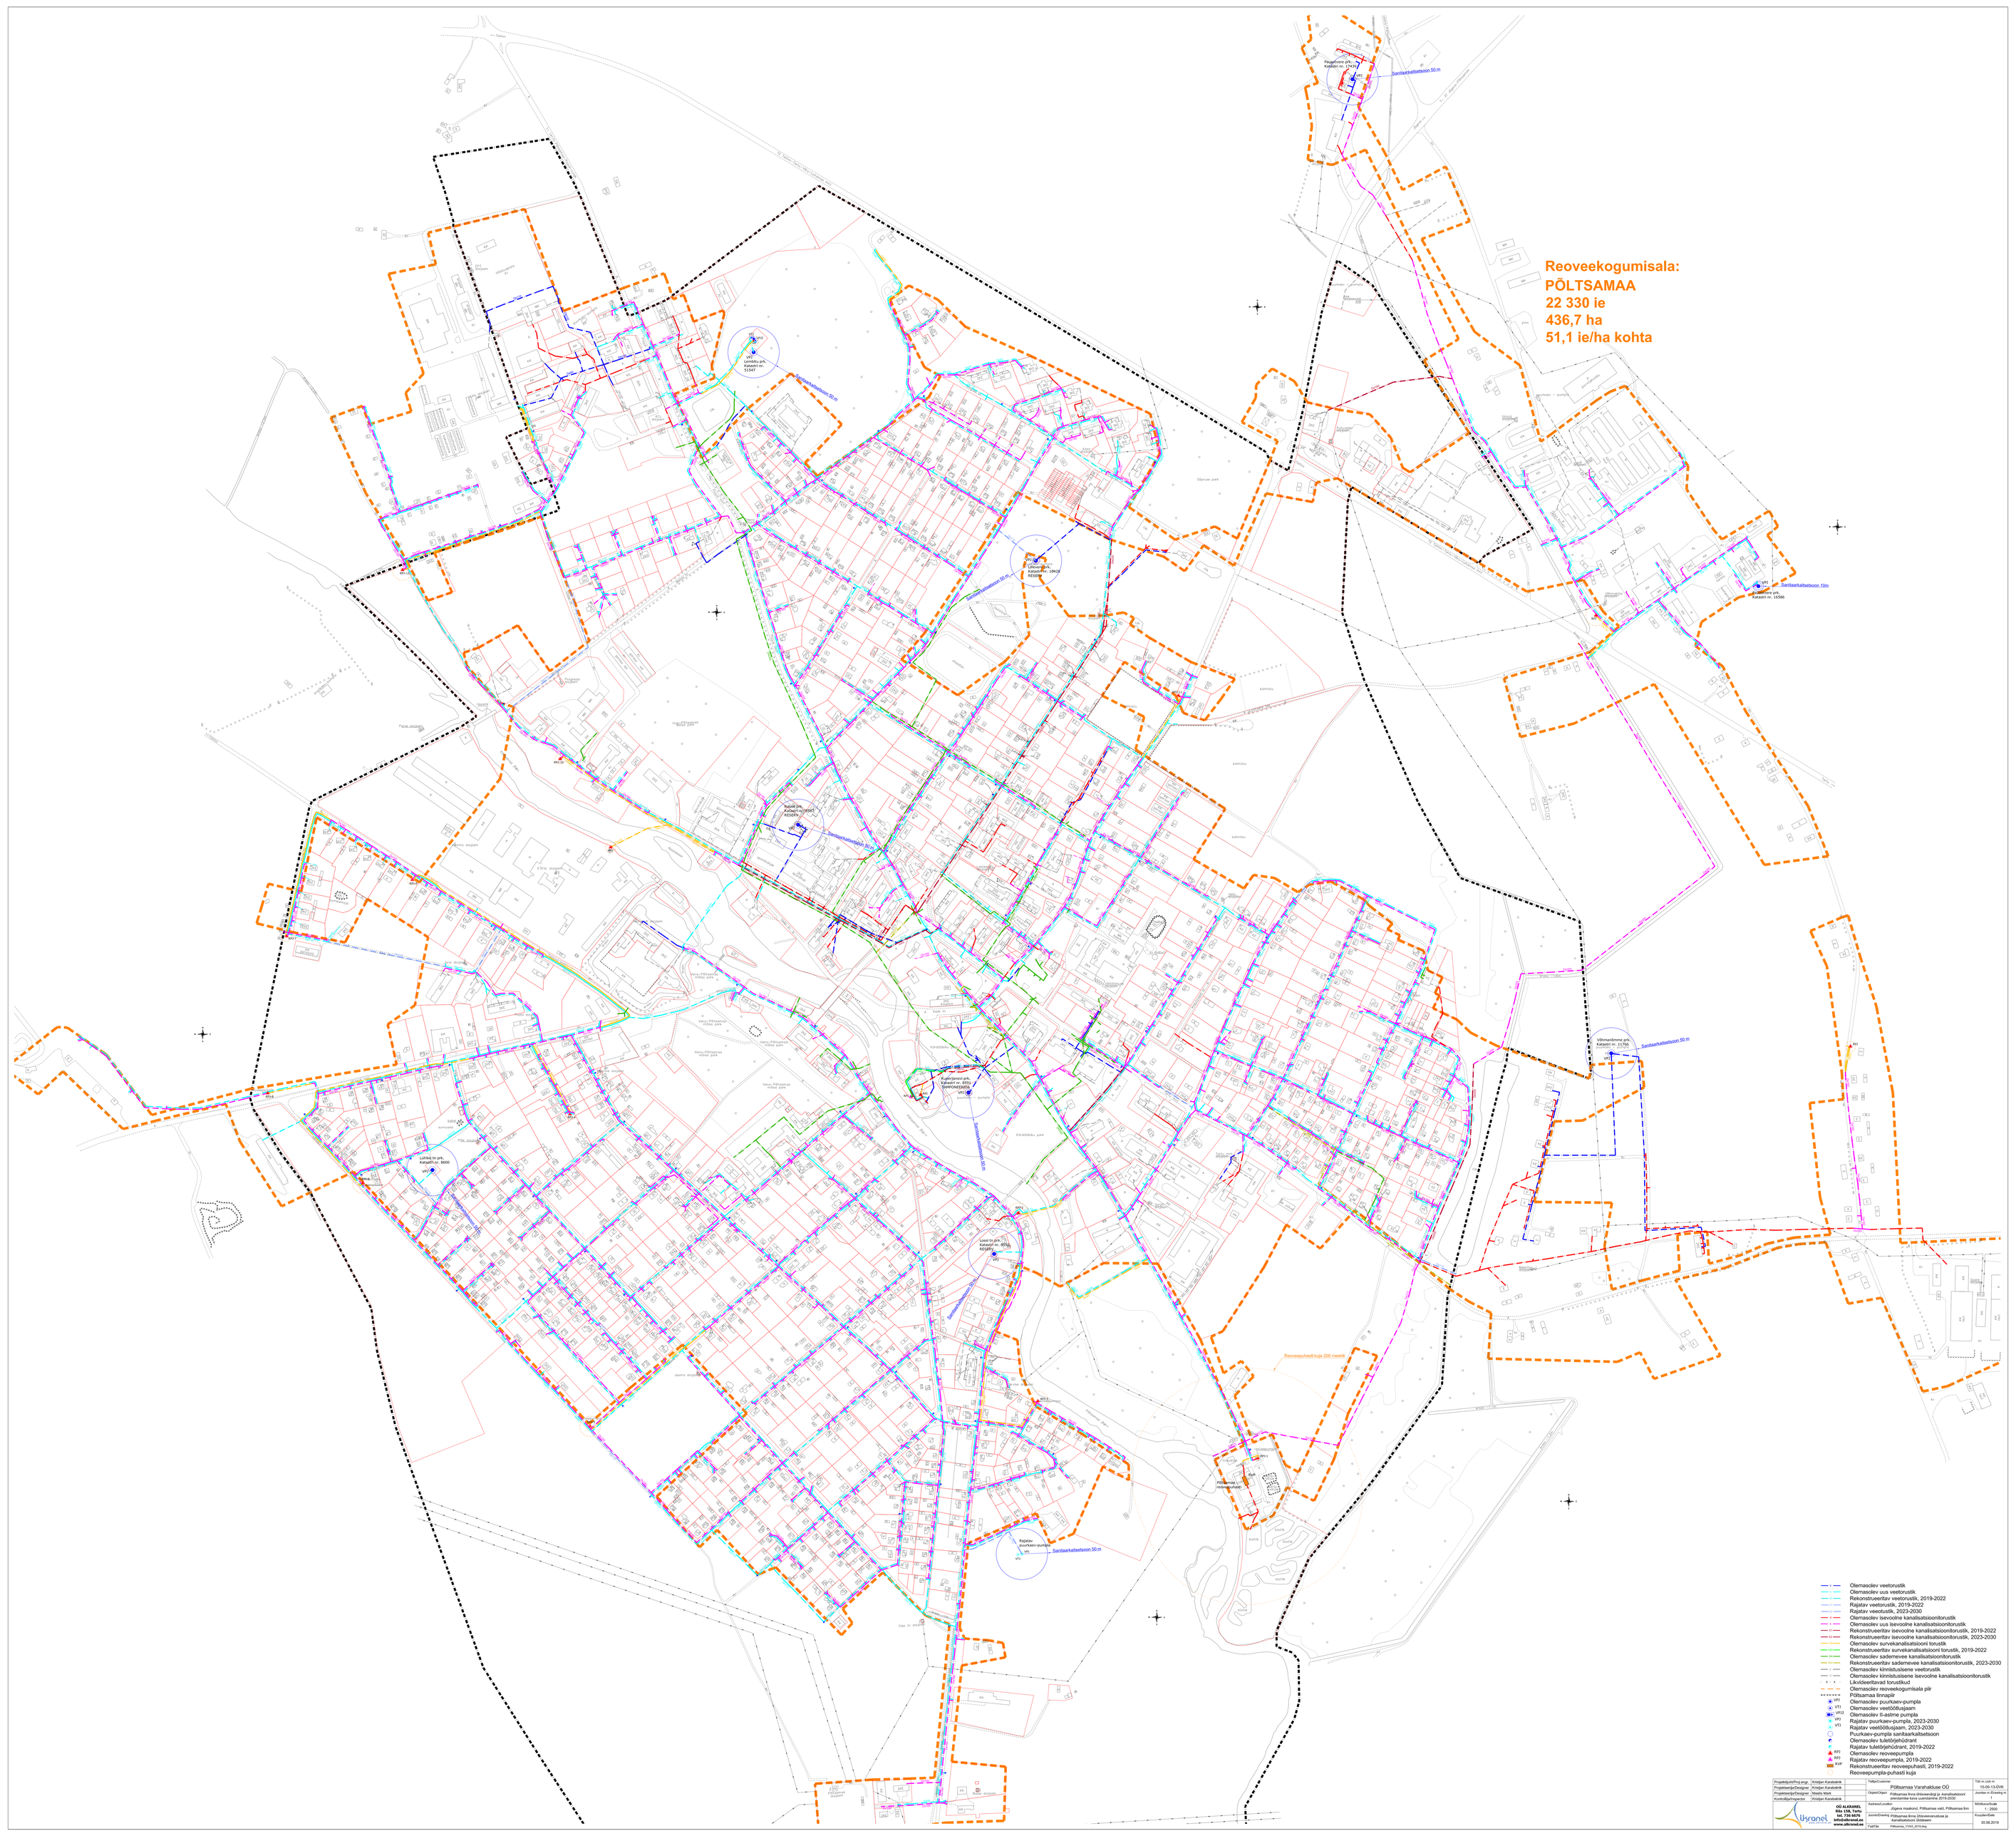
Reoveekogumisala:
PÕLTSAMAA
22 330 ie
436,7 ha
51,1 ie/ha kohta
Reoveepuhasti kuja 200 meetrit
Olemasolev veetorustik
Olemasolev uus veetorustik
Rekonstrueeritav veetorustik, 2019-2022
Rajatav veetorustik, 2019-2022
Rajatav veetoustik, 2023-2030
Olemasolev isevoolne kanalisatsioonitorustik
Olemasolev uus isevoolne kanalisatsioonitorustik
Rekonstrueeritav isevoolne kanalisatsioonitorustik, 2019-2022
Rekonstrueeritav isevoolne kanalisatsioonitorustik, 2023-2030
Olemasolev survekanalisatsiooni torustik
Rekonstrueeritav survekanalisatsiooni torustik, 2019-2022
Olemasolev sademevee kanalisatsioonitorustik
Rekonstrueeritav sademevee kanalisatsioonitorustik, 2023-2030
Olemasolev kinnistusisene veetorustik
Olemasolev kinnistusisene isevoolne kanalisatsioonitorustik
Likvideeritavad torustikud
Olemasolev reoveekogurmisala piir
Põltsamaa linnapiir
Olemasolev puurkaev-pumpla
Olemasolev veetõstusjaam
Olemasolev II-astme pumpla
Rajatav puurkaev-pumpla, 2023-2030
Rajatav veetõstusjaam, 2023-2030
Puurkaev-pumpla sanitaarkaitsetsoon
Olemasolev tuletõrjehüdrant
Rajatav tuletõrjehüdrant, 2019-2022
Olemasolev reoveepumpla
Rajatav reoveepumpla, 2019-2022
Rekonstrueeritav reoveepuhasti, 2019-2022
Reoveepumpla-puhasti kuja
Sanitaarkaitsetsoon 50 m
Sanitaarkaitsetsoon 10m
Rajatav puurkaev-pumpla
VT1
VT2
VT3
RP1
RP2
RP3
RVP
Põltsamaa linna Ühisveevärgi ja Kanalisatsiooni arendamise kava uuendamine 2019-2030
Põltsamaa Varahalduse OÜ
Jõgeva maakond, Põltsamaa vald, Põltsamaa linn
Põltsamaa linna Ühisveevärgiga ja Kanalisatsiooniga ühendamata kinnistute Ühisteem
PõltsamaaTVKA_2019.dwg
Kristjan Karabelnik
Maelis Mark
Kristjan Karabelnik
Kristjan Karabelnik
OÜ ALKRANEL
Ehte 11b, Tartu
tel. 730 6870
info@alkranel.ee
www.alkranel.ee
Töö nr./Job no. 15-05-13-ÜVK
Joonise nr./Drawing no. 1
Mõõtkava/Scale 1 : 2000
Kuupäev/Date 30.08.2019