


PLANEERINGUJOONIS

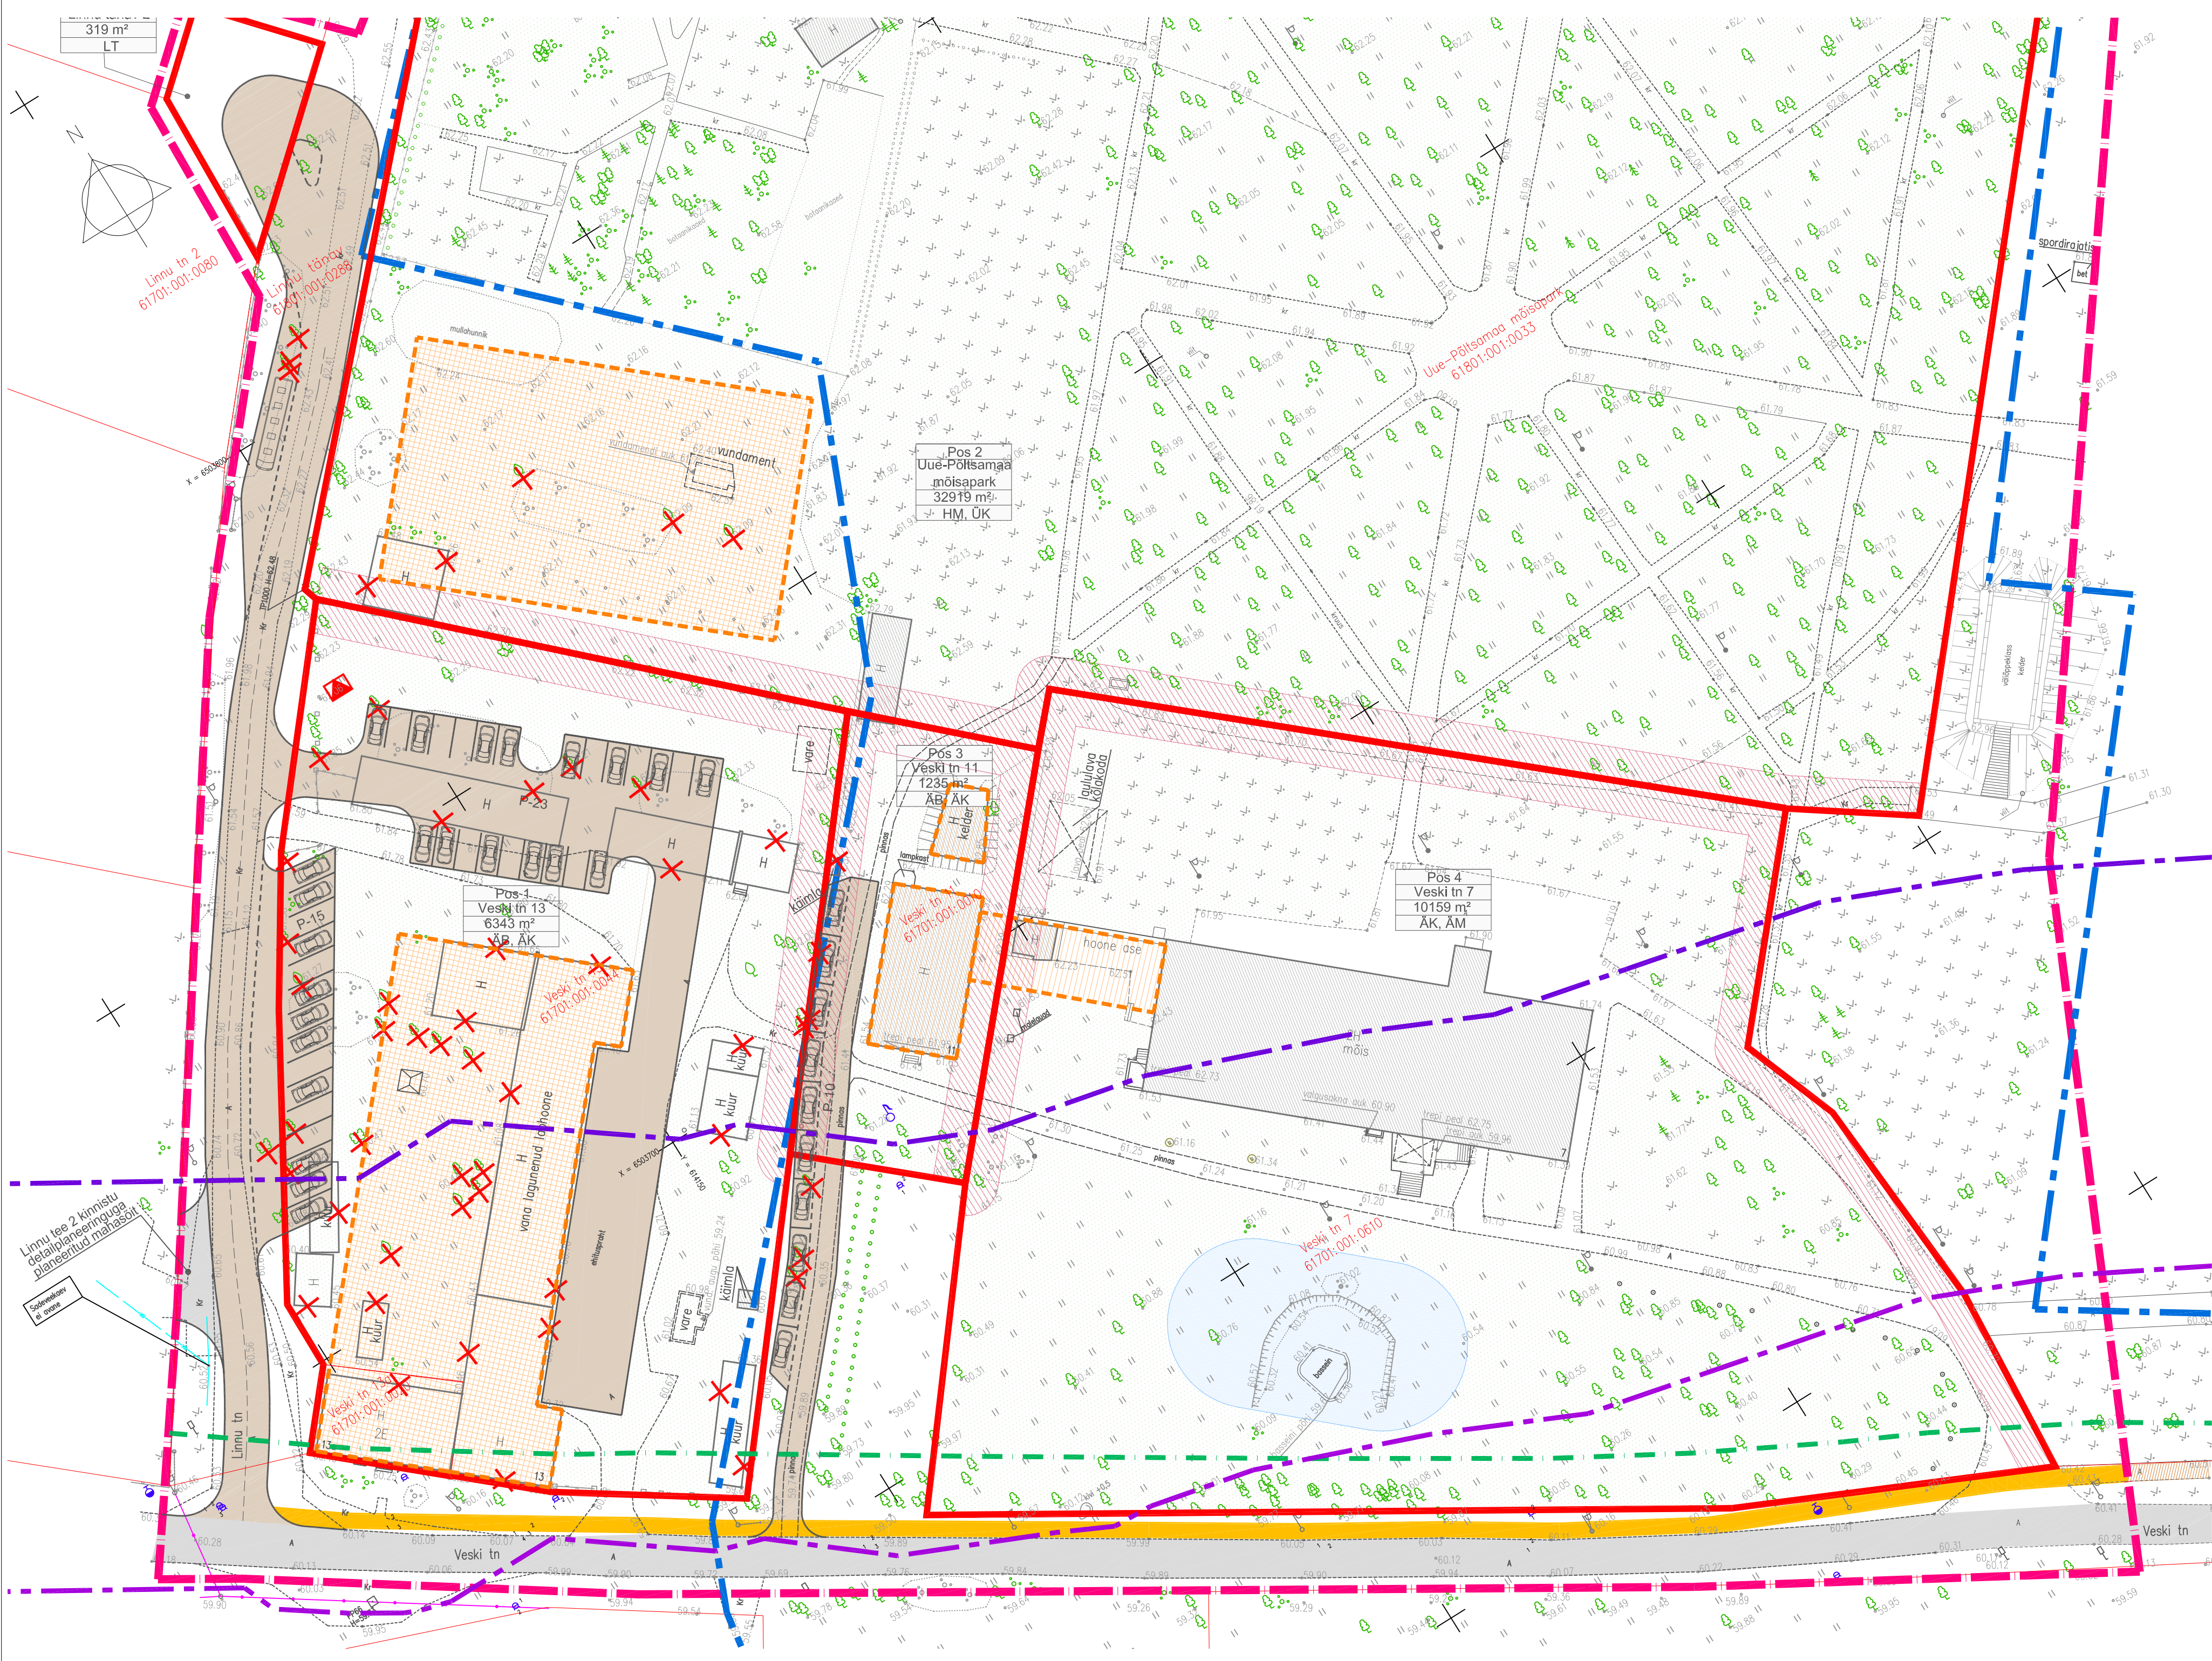

- LEPPEMÄRGID:
- PLAN. ALA PIIR
 - OLEMASOLEV PIIR
 - OLEMASOLEV HOONE
 - OLEMASOLEV MUINSUSKAITSE ALA PIIR
 - OLEMASOLEV LOODUSKAITSE ALA PIIR
 - SEADUSJÄRGNE TEEKAITSEVÕONDI PIIR
 - OLEMASOLEV PUU
 - OLEMASOLEV HÜDRANT
 - PLANEERITUD KRUNDI PIIR
 - LIKVIDEERITAV VÕI ÜMBERTÕSTETAV OBJEKT
 - PLANEERITUD HOONESTUSALA
 - PLANEERITUD TEED, PARKLA- JA TEENINDUSALAD
 - PLANEERITUD JALGTEE
 - HALJASALA
 - PLANEERITUD VEESILM
 - Veski tn 11 - KRUNDI NIMI
 - 1235 m² - KRUNDI SUURUS
 - AM, AK - KRUNDI SIHTOTSTARVE
 - AM - Majutushoone maa
 - AK - Teenindushoone maa
 - UK - Kultuuri- ja spordisutuse maa
 - HM - Parkmetsa maa

MÄRKUSED:

- ALUSPLAANINA KASUTATUD METRICUS OÜ POOLT OKTOOBRI 2016 MÕÕDISTATUD GEODEETILIST ALUSPLAANI, TÖO NR 1667602
- JOONISEL KUJUTATUD RUUMILAHENDUS ON TINGLIK JA TÄPSUSTATAKSE EHITUSPROJEKTIDEGA
- JOONISTE JUURDE KUULUB LAHUTAMATU OSANA SELETUSKIRI
- JOONISTE VÄLJATRÜKID ON VALGUS- JA NIISKUSTUNDLIKUD

Töö nr.		290618	Tellija:		PÕLTSAAMAA VALLAVALITSUS		
PROJEKTIUHT	I. HIMMIST		JÕGEVA MAAKOND PÕLTSAAMAA VALD PÕLTSAAMAA LINN UUE-PÕLTSAAMAA MÕISA DETAILPLANEERING	STAAD.	LEHT	LEHTI	
PLANEERUJA	P. HEIN			PLAN.	3	5	
Kuupäev	31.10.2019			MKA tegevusküba E 203/2005-P MTR: EEP003326; ELK000027 EL10207096-0001; EP10207096-0001			
M 1:500		PLANEERINGUJOONIS			Kikotid OÜ Reg kood 10207096 Rahu 5, Kuressaare 93919 453 3723 / 508 4489 kikotid@kikotid.ee / www.kikotid.ee		
							