


# TUGIPLAAN

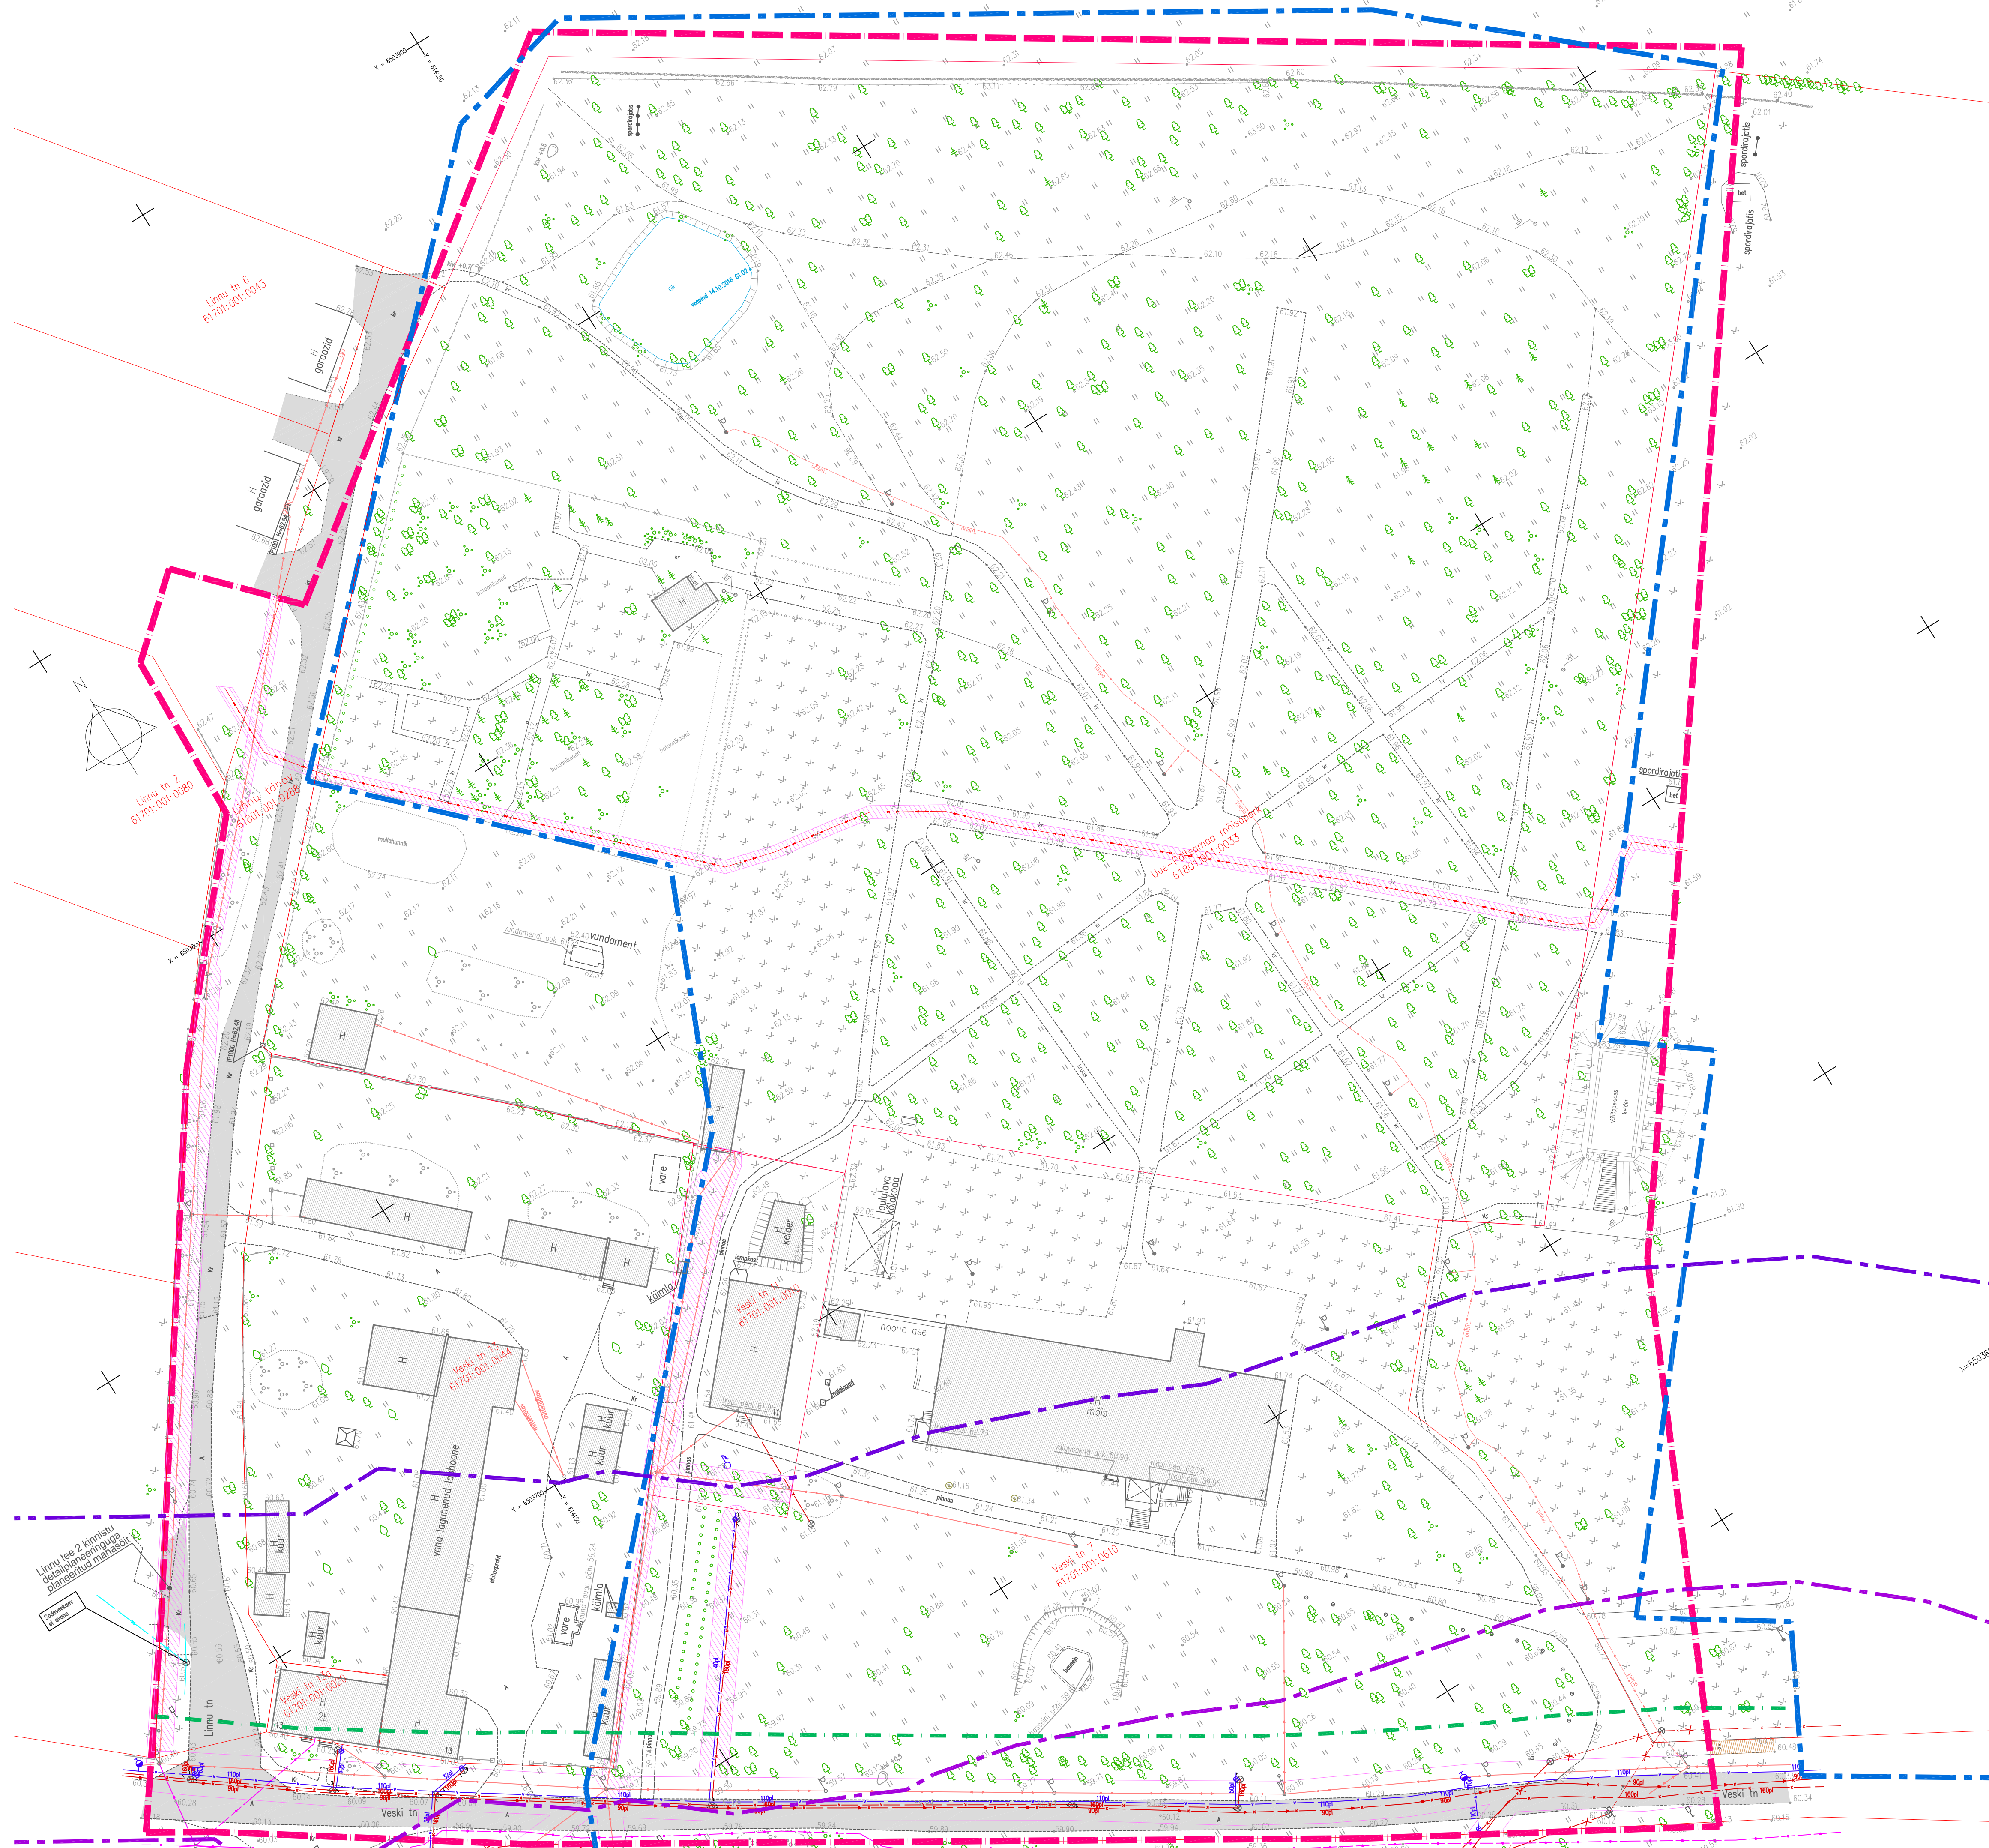

LEPPEMÄRGID:

	PLAN ALA PIIR
	OLEMASOLEV PIIR
	OLEMASOLEV TÄNAV
	OLEMASOLEV JALGTEE
	OLEMASOLEV HOONE
	OLEMASOLEV MUINSUKAITSE ALA PIIR
	OLEMASOLEV LOODUSKAITSE ALA PIIR
	SEADUSJÄRGENE TEEKAITSEVÕNDI PIIR
	OLEMASOLEV PUU
	OLEMASOLEV HÜDRANT
	OLEMASOLEV SIDEKABEL
	OLEMASOLEV MADALPINGEHOULIN
	OLEMASOLEV MADALPINGEKABEL
	OLEMASOLEV KÕRGPINGEKABEL
	OLEMASOLEV VEETORUSTIK
	OLEMASOLEV SURVEKANALISATSIOONI TORUSTIK
	OLEMASOLEV KANALISATSIOONITORUSTIK
	SEADUSJÄRGENE TEHNORAJATISTE KITSENDUSE ALA

MÄRKUSED:  
 1. ALUSPLAANNA KASUTATUD METRICUS OÜ POOLT OKTOOBRI 2016 MÕDDISTATUD GEODEETILIST ALUSPLAANI, TÖO NR 1637602  
 2. JÕONISTE JUURDE KÜLUB LAHUTAMATU OSANA SELETUSKIRI  
 3. JÕONISTE VÄLJATROKID ON VALGUS- JA NIISKUSTUNDLIKUD

Töö nr.	290618	Tellij:	PÕLTSAMAA VALLAVALITSUS
PROJEKTUUR	I. HIMMIST	STAAD.	LEHT
PLANEERIJ	P. HEIN	PLAN.	2
Kuupäev	31.10.2019	LEHT	5
M 1:500	TUGIPLAAN	JÕGEVA MAAKOND PÕLTSAMAA VALD PÕLTSAMAA LINN UUE-PÕLTSAMAA MÕISA DETAILPLANEERING	
		MKA Igroovikute 6 2032009-4P MTR EEP003206 ELA000027 EL10207096-0001 EP10207096-0001 Mõistat OÜ Reg koost 10207096 Rõiva G. Kuresaare 93819 453 3723 / 508 4489 Mõistat@kõrval.ee / www.mõistat.ee	