


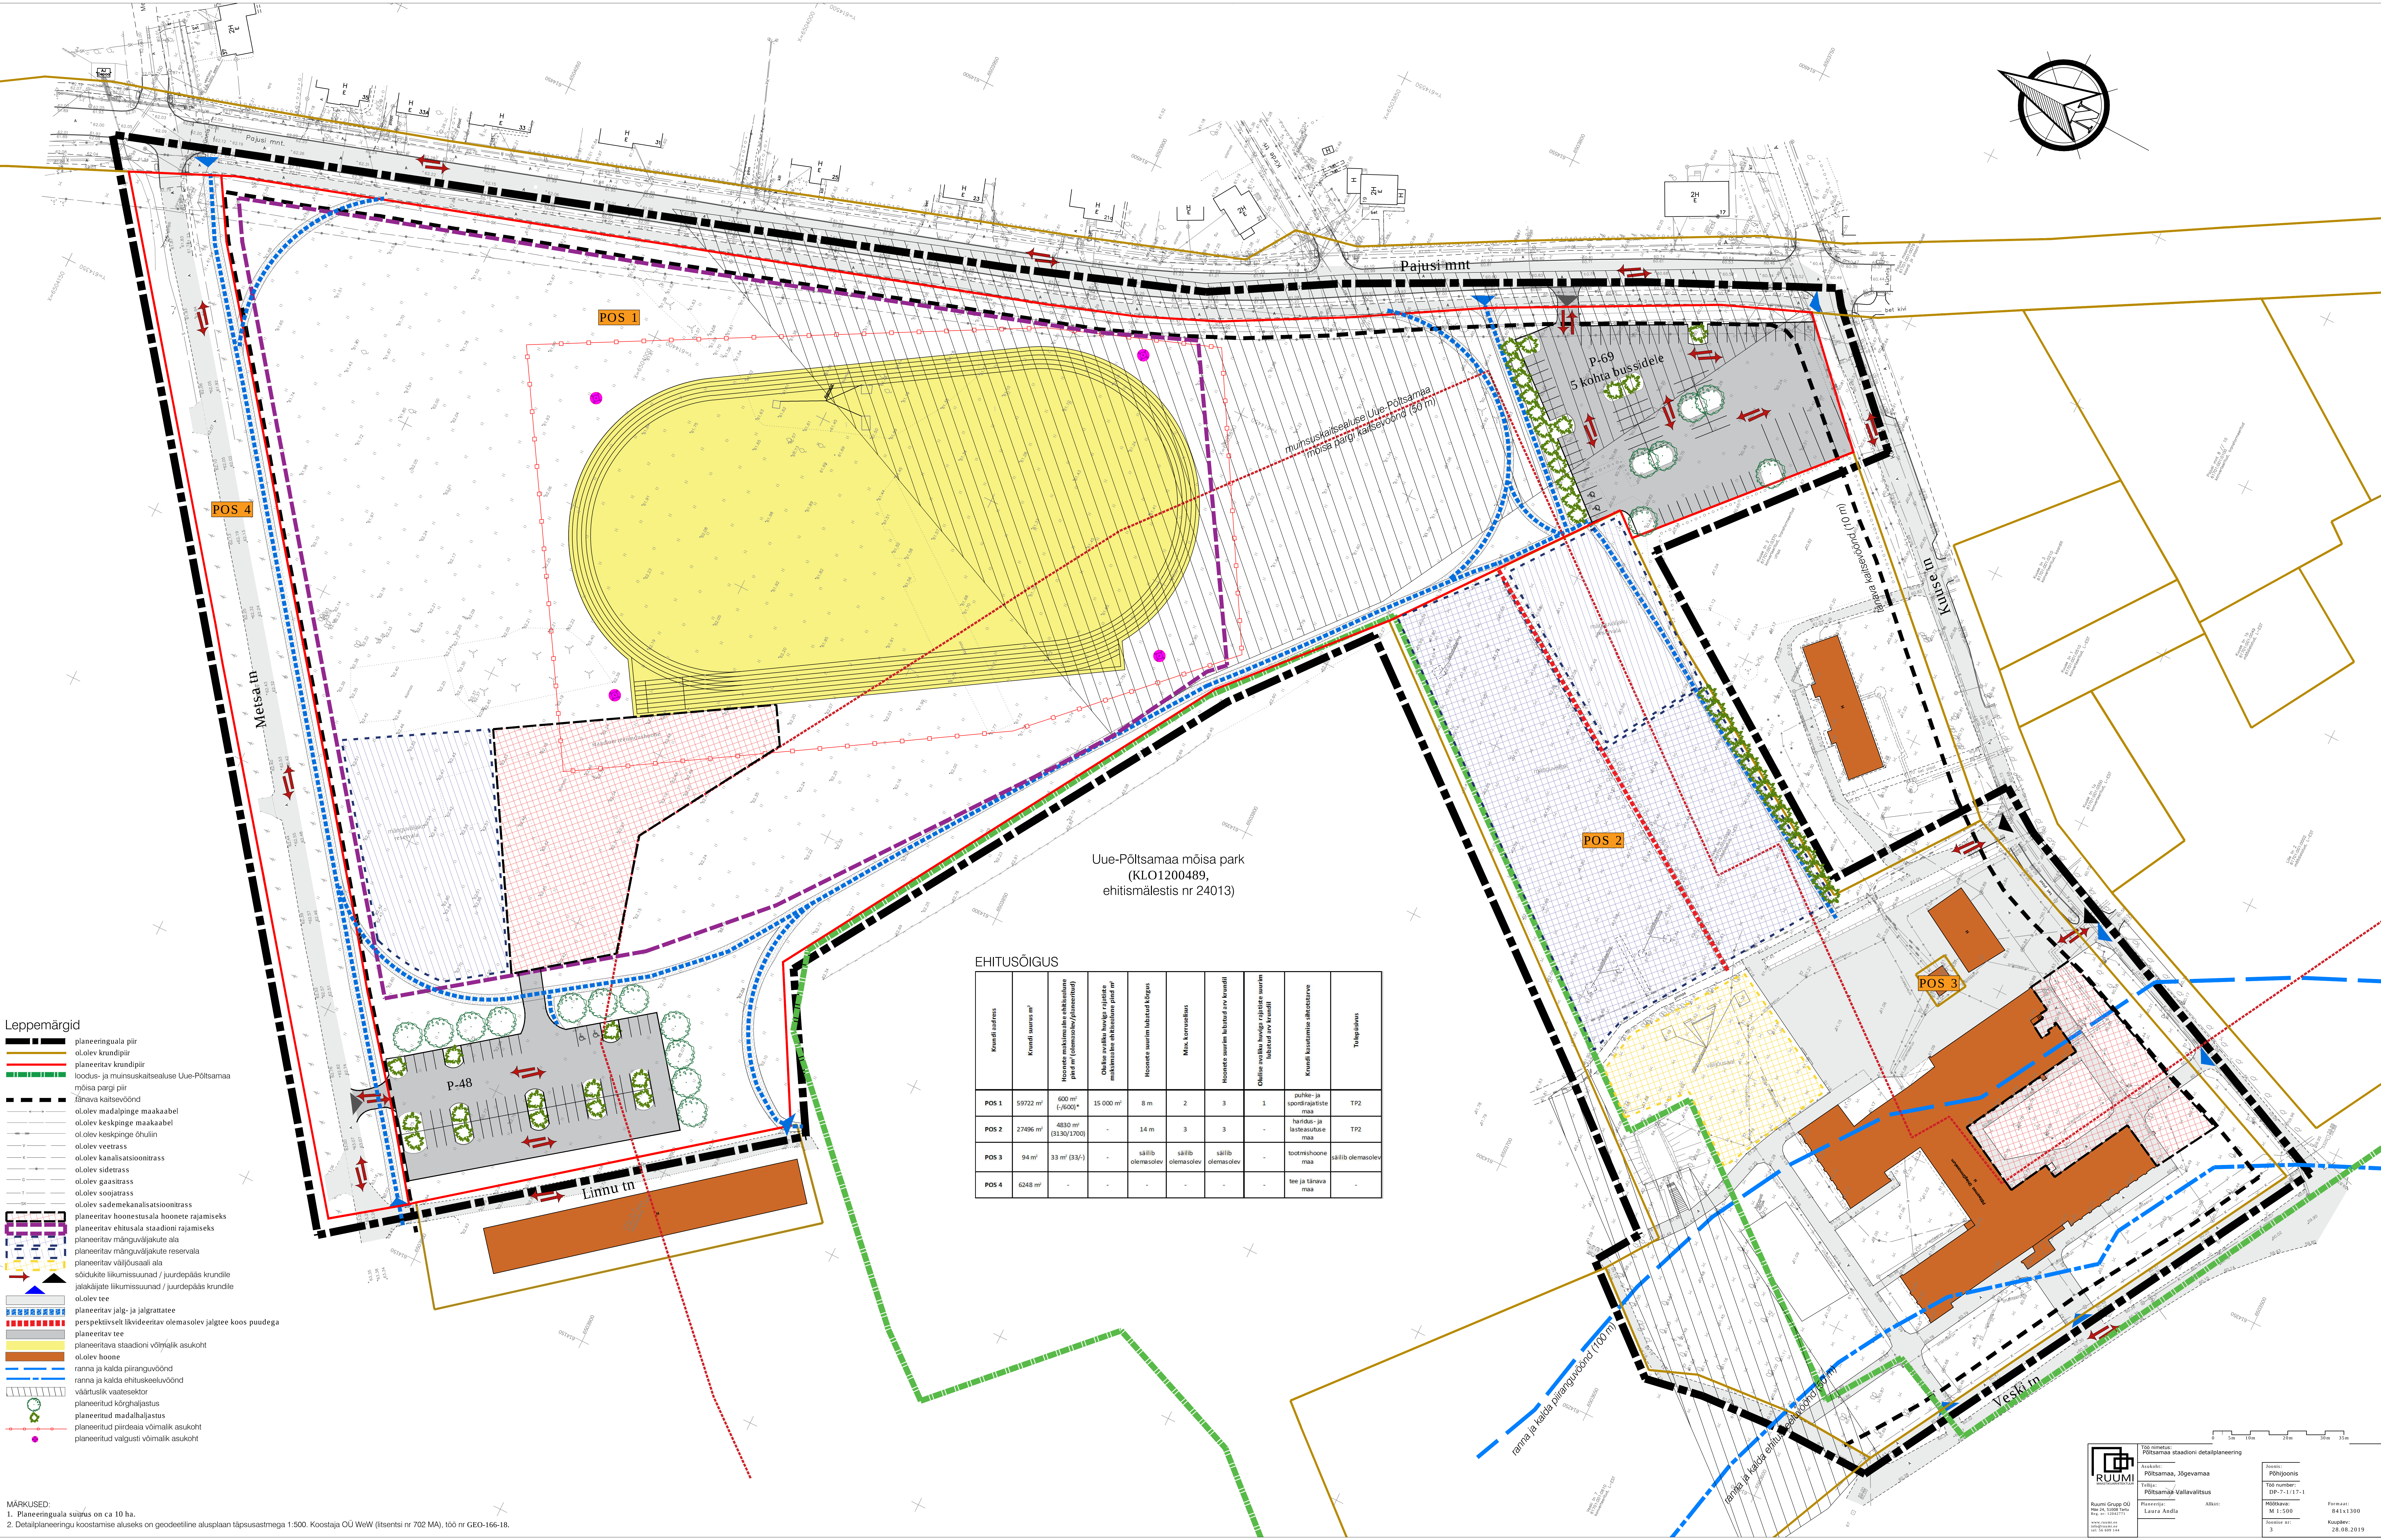

Kuuluti aadress	Kuuluti suurus m ²	Hooneid maksimaalselt ehitatavate pind m ² (olemasolev/plaanitud)	Ohu- ja/või muude ohtude, maksimaalselt ehitatavate pind m ²	Hooneid suurim lubatud kõrgus	Max. korraldus	Hooneid suurim lubatud arv kuuluti	Ohu- ja/või muude ohtude, suurim lubatud arv kuuluti	Kuuluti kasutamise alustamise	Talupidajaks
POS 1	59722 m ²	600 m ² (1/1000)	15 000 m ²	8 m	2	3	1	muhto- ja spordirajatisete maa	TP2
POS 2	27496 m ²	4830 m ² (PS30/2700)	-	14 m	3	3	-	hoidus- ja lasteasutuste maa	
POS 3	94 m ²	33 m ² (33/-)	-	säilib olemasolev	säilib olemasolev	säilib olemasolev	-	tootmis- ja hoonet maa	säilib olemasolev
POS 4	6248 m ²	-	-	-	-	-	-	tee ja tänavat maa	-

planeeringuala pir
ol.olev krunidpir
planeeritav krunidpir
loodus- ja muinsuskaitsealuse Uue-Põltsamaa
mõisa pargi piri
tänava kaitsesevõind
ol.olev madalplane maakaabel
ol.olev keskpinge maakaabel
ol.olev keskpinge õhuline
ol.olev veetrass
ol.olev kanalistsioonitrass
ol.olev sidetrass
ol.olev gaasitrass
ol.olev soojaatrass
ol.olev sademekaitsesioonitrass
planeeritav hooneustsuala hoonete rajamiseks
planeeritav ehitusala staadioni rajamiseks
planeeritav mänguväljakute ala
planeeritav niisugväljakute reservala
planeeritav võljakuasi ala
õhukõrgte liikumissuundad / juurdetäpsa krunidile
jaakajajate liikumissuundad / juurdetäpsa krunidile
ol.olev tee
planeeritav jalg- ja jalgrattate
perspektiivsihtliksid etteantav olemasolev jalgrate koos puudega
teeneev tee
planeeritav staadioni võljakial asukoht
ol.olev hoone
ranna ja kalda piiranguvöönd
ranna ja kalda ehituskeelvöönd
väärtuslik vaatsektor
planeeritud kõrghaljastus
planeeritud madalhaljastus
planeeritud pirdetäia võimalik asukoht
planeeritud valgusti võimalik asukoht

MÄRKUSED:

1. Planeeringuala suurus on ca 10 ha.
2. Detailplaneeringu koostamise aluseks on geodeetiline alusplaan täpsusastmega 1:500. Koostaja OÜ WeW (litsents nr 702 MA), töö nr GEO-166-18