



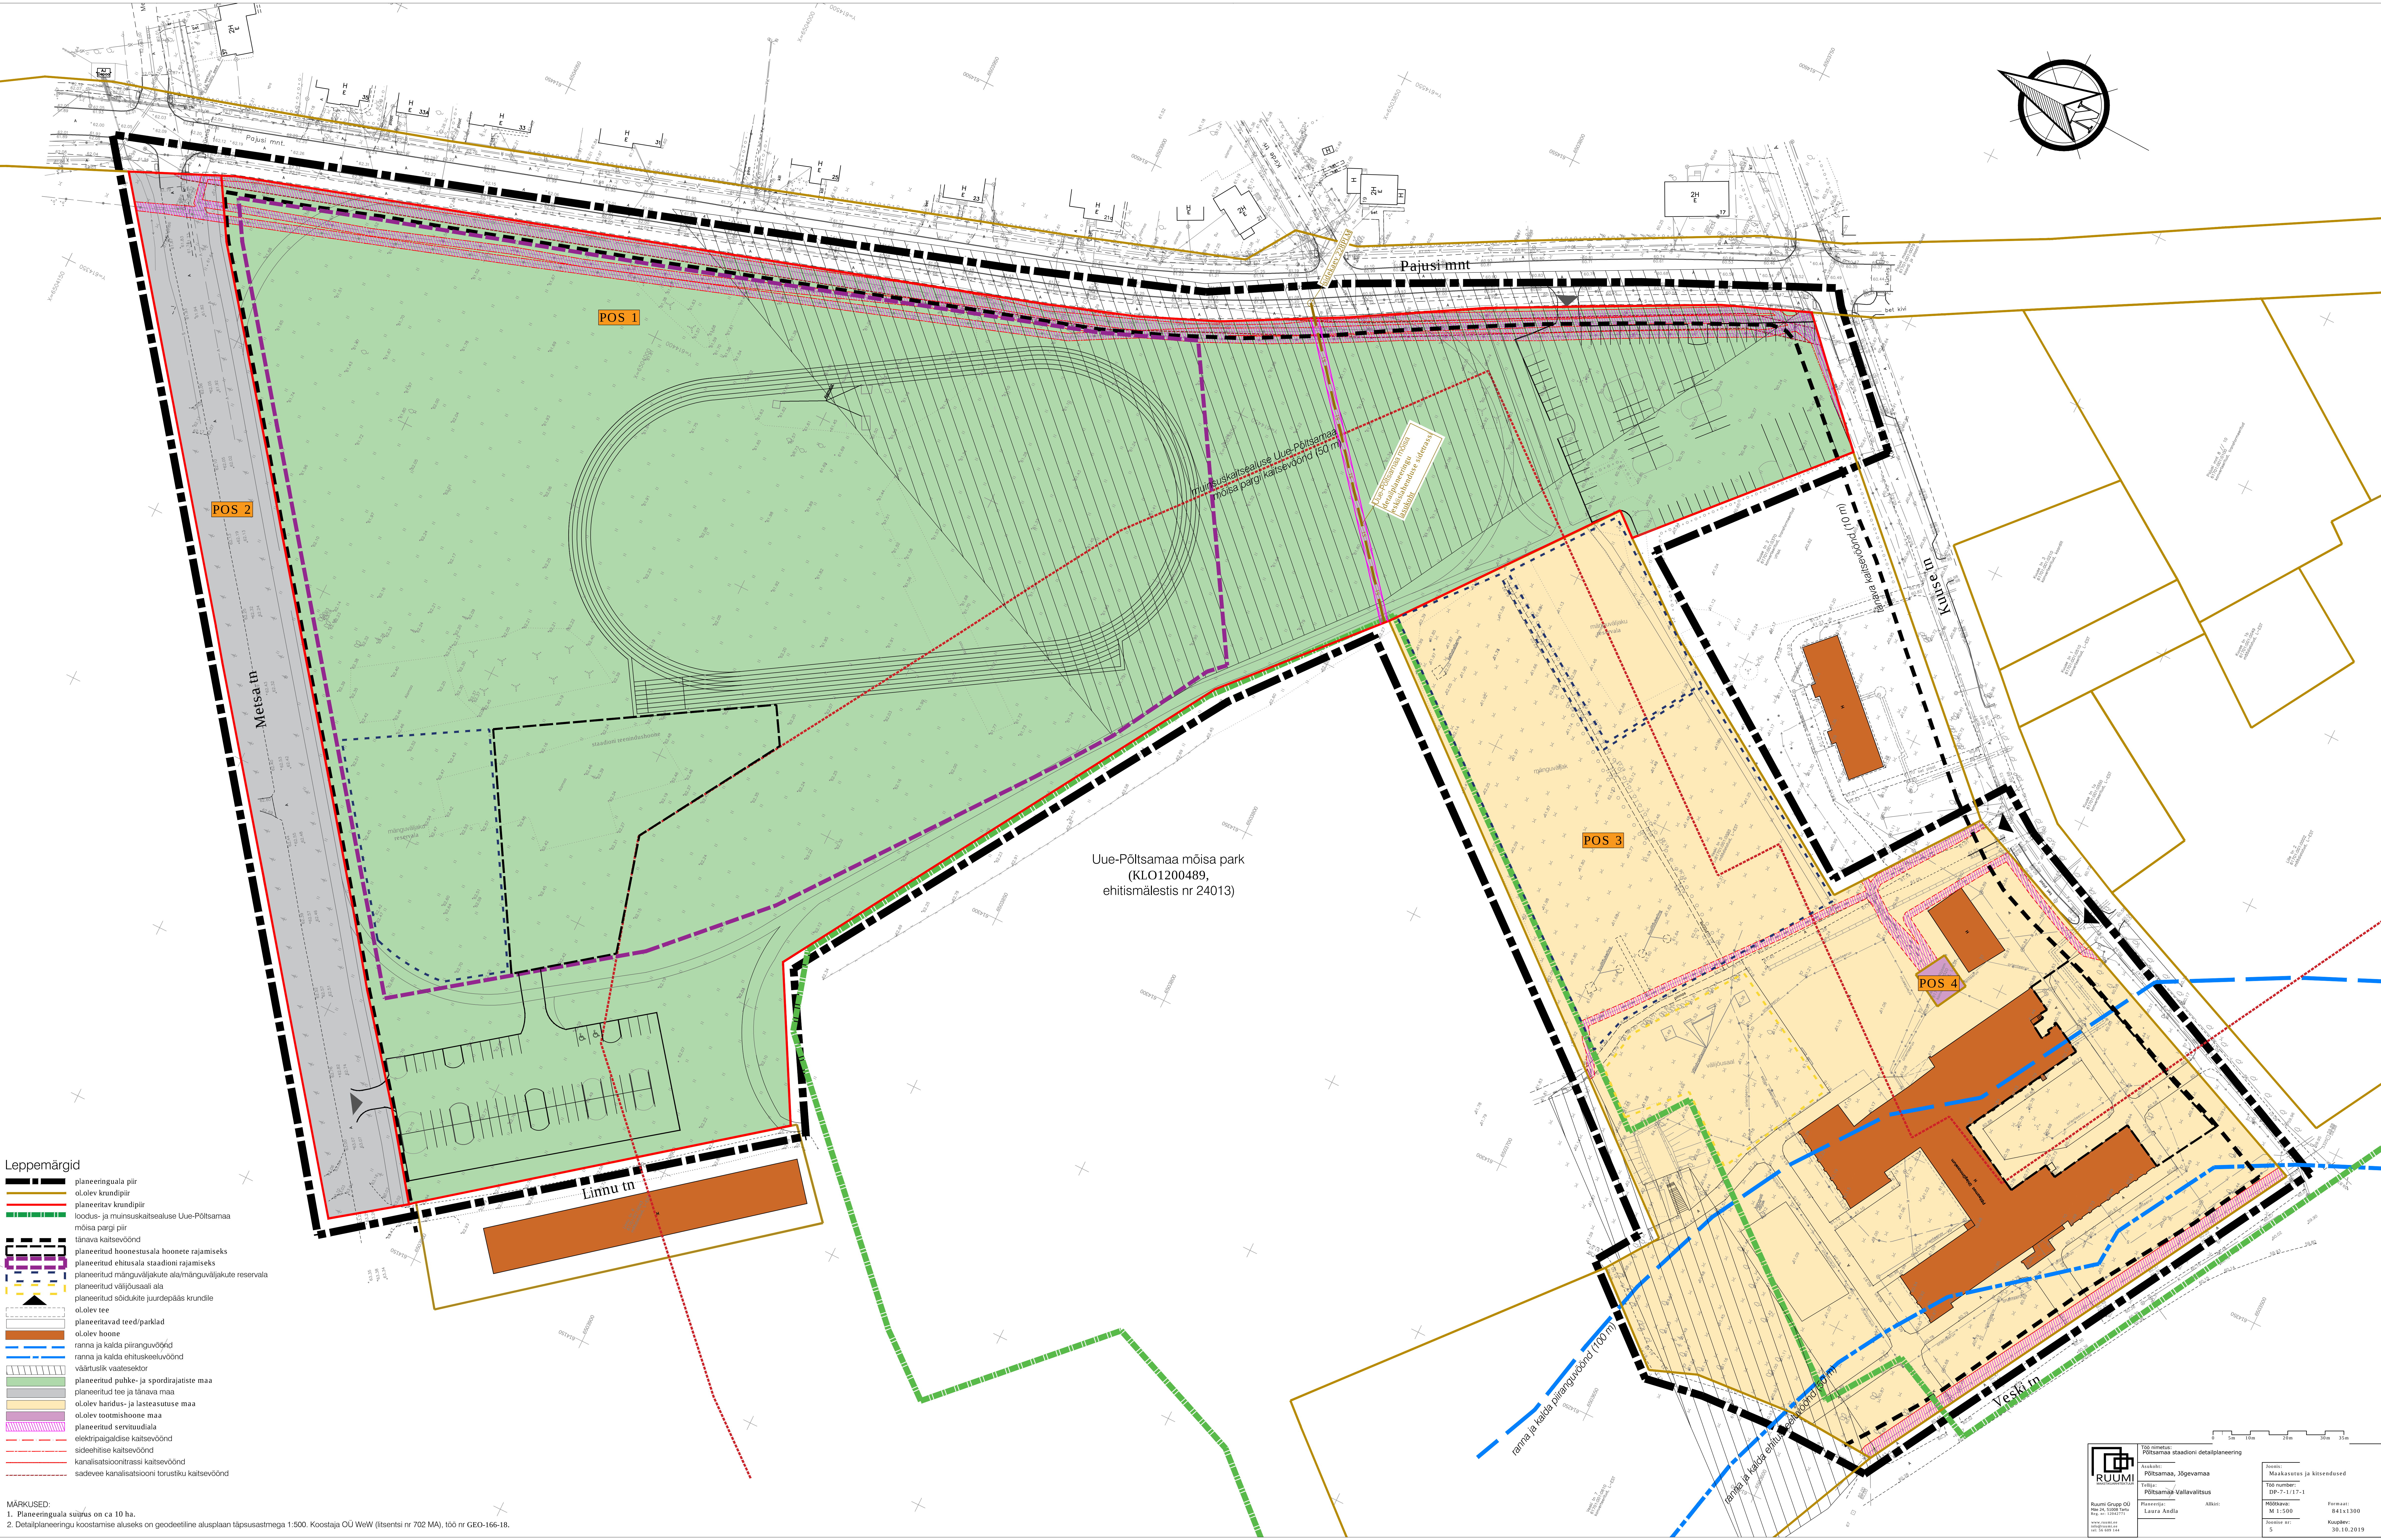

- Leppemärgid
- planeeringuala piir
  - olev krundipiir
  - planeeritud krundipiir
  - loodus- ja muinsuskaitsealuse Uue-Põltsamaa mõisa pargi piir
  - tänaava kaitsevöönd
  - planeeritud hoonestusala hoonete rajamiseks
  - planeeritud ehitusala staadioni rajamiseks
  - planeeritud mänguväljakute ala/mänguväljakute reservala
  - planeeritud väljusaali ala
  - planeeritud sõidukite juurdepääs krundile
  - olev tee
  - planeeritavad teed/parklad
  - olev hoone
  - rahneta ja keldi piiranguvöönd
  - rahneta ja keldi ehituskaitsevöönd
  - väärtuslik vaatesektor
  - planeeritud puhke- ja spordirajatisete maa
  - planeeritud tee ja tänava maa
  - olev haridus- ja lasteasutuse maa
  - olev tootmishoone maa
  - planeeritud servituudiala
  - elektripaigaldise kaitsevöönd
  - sideehitise kaitsevöönd
  - kanalisatsioonitrassi kaitsevöönd
  - sadevee kanalisatsiooni torustiku kaitsevöönd

MARKUSED:  
1. Planeeringuala suurus on ca 10 ha.  
2. Detailplaneeringu koostamise aluseks on geodeetiline alusplaan täpsusastmega 1:500. Koostaja OU W&W (itsentsi nr 702 MA), töö nr GEO-166-18.

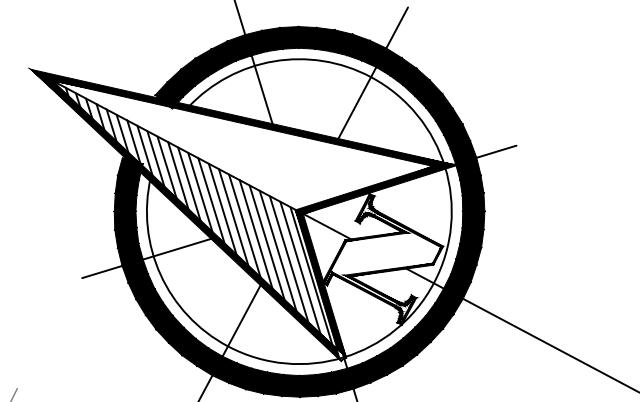

Ruumi Grupp OÜ  
Rea 24, 10000 Tallinn  
Tel: +372 666 1111  
www.ruumi.ee

100 meetrit  
Põltsamaa staadioni detailplaneering

Alustati:  
Põltsamaa, Jõgevamaa

Töö number:  
Põltsamaa Vallavalitsus  
UP-2-1/17-1

Plaanija:  
Laura Andla

Alkusi:

Tööni:  
Maakutsus ja kiitendus

Formaat:  
M 1:500

Kaardid:  
B41x1300

Tööni nr:  
5

Kaardid:  
30.10.2019