
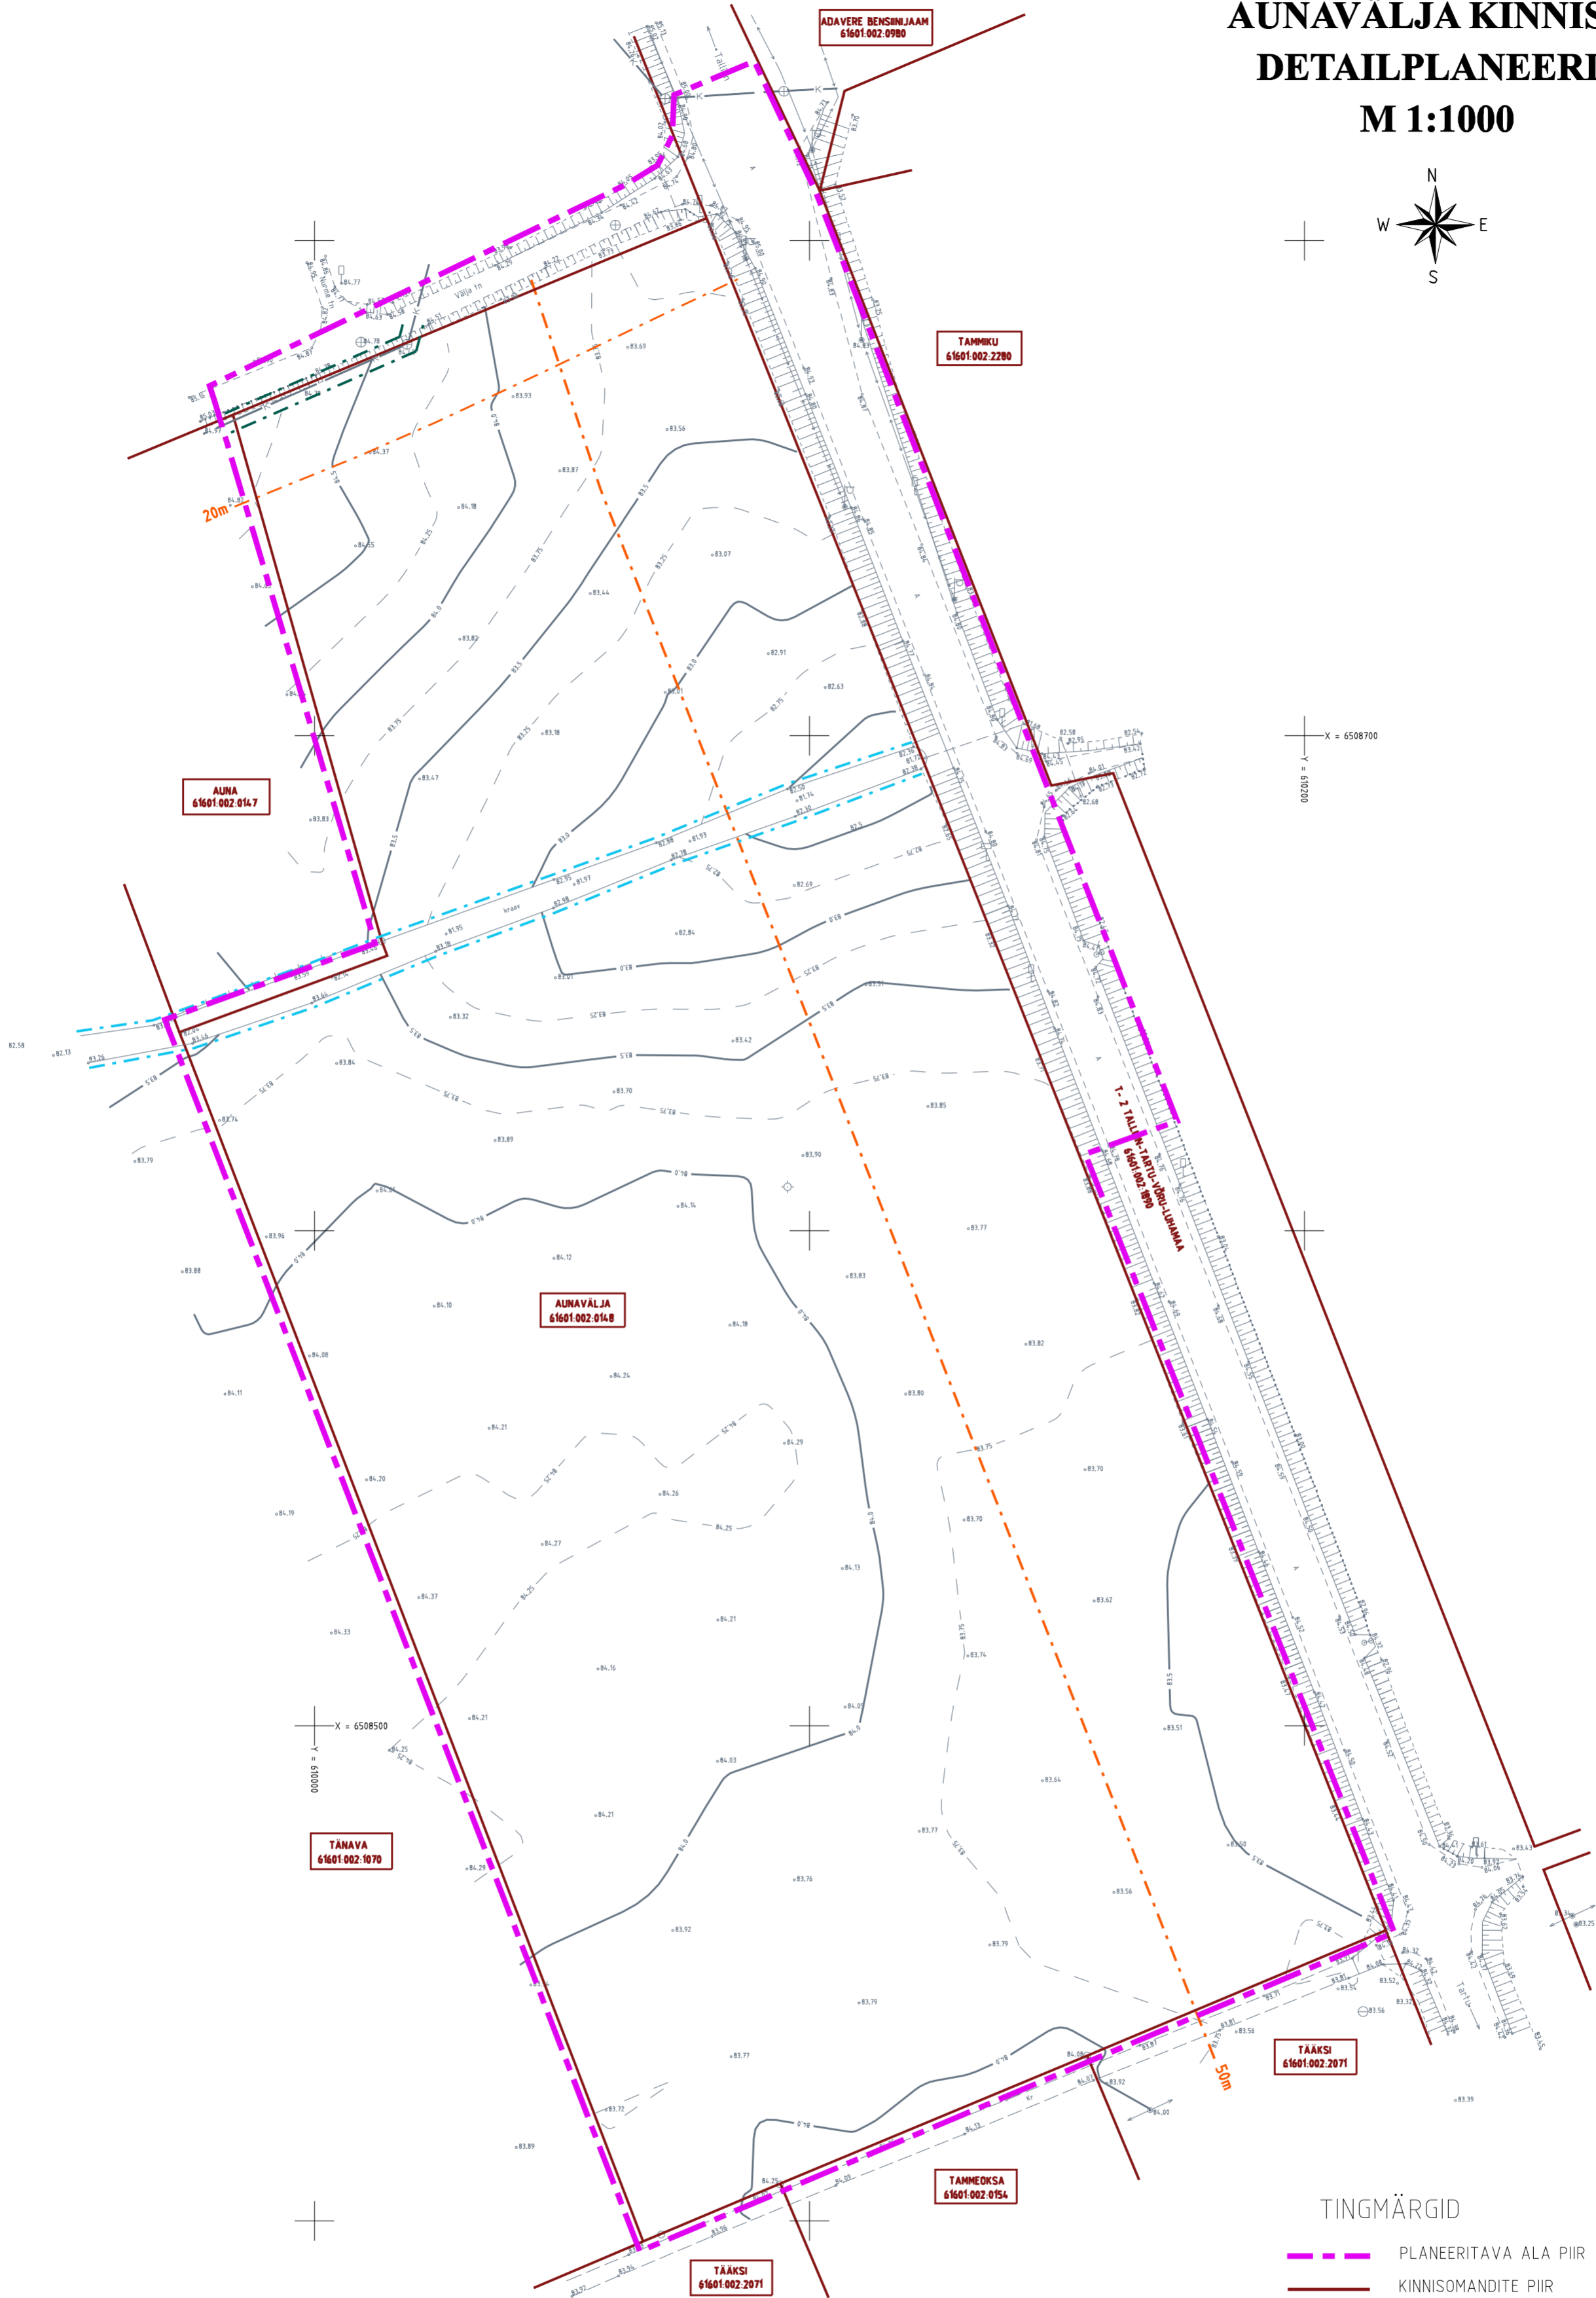


AUNAVÄLJA KINNISTU DETAILPLANEERING M 1:1000

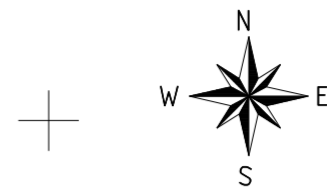


TINGMÄRGID

- - - - - PLANEERITAVA ALA PIIR
- KINNISOMANDITE PIIR
- - - - - MAANTEE KAITSEVÖÖND (50 m)
- - - - - TÄNAVA KAITSEVÖÖND (20 m)
- - - - - KRAAVI VEEKAITSEVÖÖND (1 m)
- - - - - KANALISATSIOONI KAITSEVÖÖND (2 m)

Geodeetiline alusplaan koostatud Põltsamaa Maakorralduse Büroo poolt:

Kõrgused ELK97
Koordinaadid L-EST 97 süsteemis

PÕLTSAMAA VALD AUNAVÄLJA MAAÜKSUSE GEODEETILINE ALUSPLAAN		M 1:500	
Möödistas	A. Meksun	Aeg	08.09.2007
Joonestas	A. Meksun	Tellija	Mauri Seppo Kuisma
		Töö nr.	PMB-1310
		Lehti	1
PÕLTSAMAA MAAKORRALDUSE BÜROO		EG10172765-0001	

Address/asukoht: Jõgeva maakond Põltsamaa vald Kalme küla	Objekt: AUNAVÄLJA KINNISTU	Töö nr. 27D066
	Joonis: olemasolev olukord	Mõõtkava 1:1000
 EOMAP Maamõõdukeskus OÜ Koostas: juuni 2008 Vastutaja:		Tellija Põltsamaa Vallavalitsus Kaardileht 64.004, 64.013
Litsents: 391 MA-k, 343 MA; MTR-i reg. nr. EG10126328-0001 Ilmatsalu 3A, 51014 TARTU tel. 7302750 fax 7302755 teomap@eomap.ee www.eomap.ee		Joonis 2