


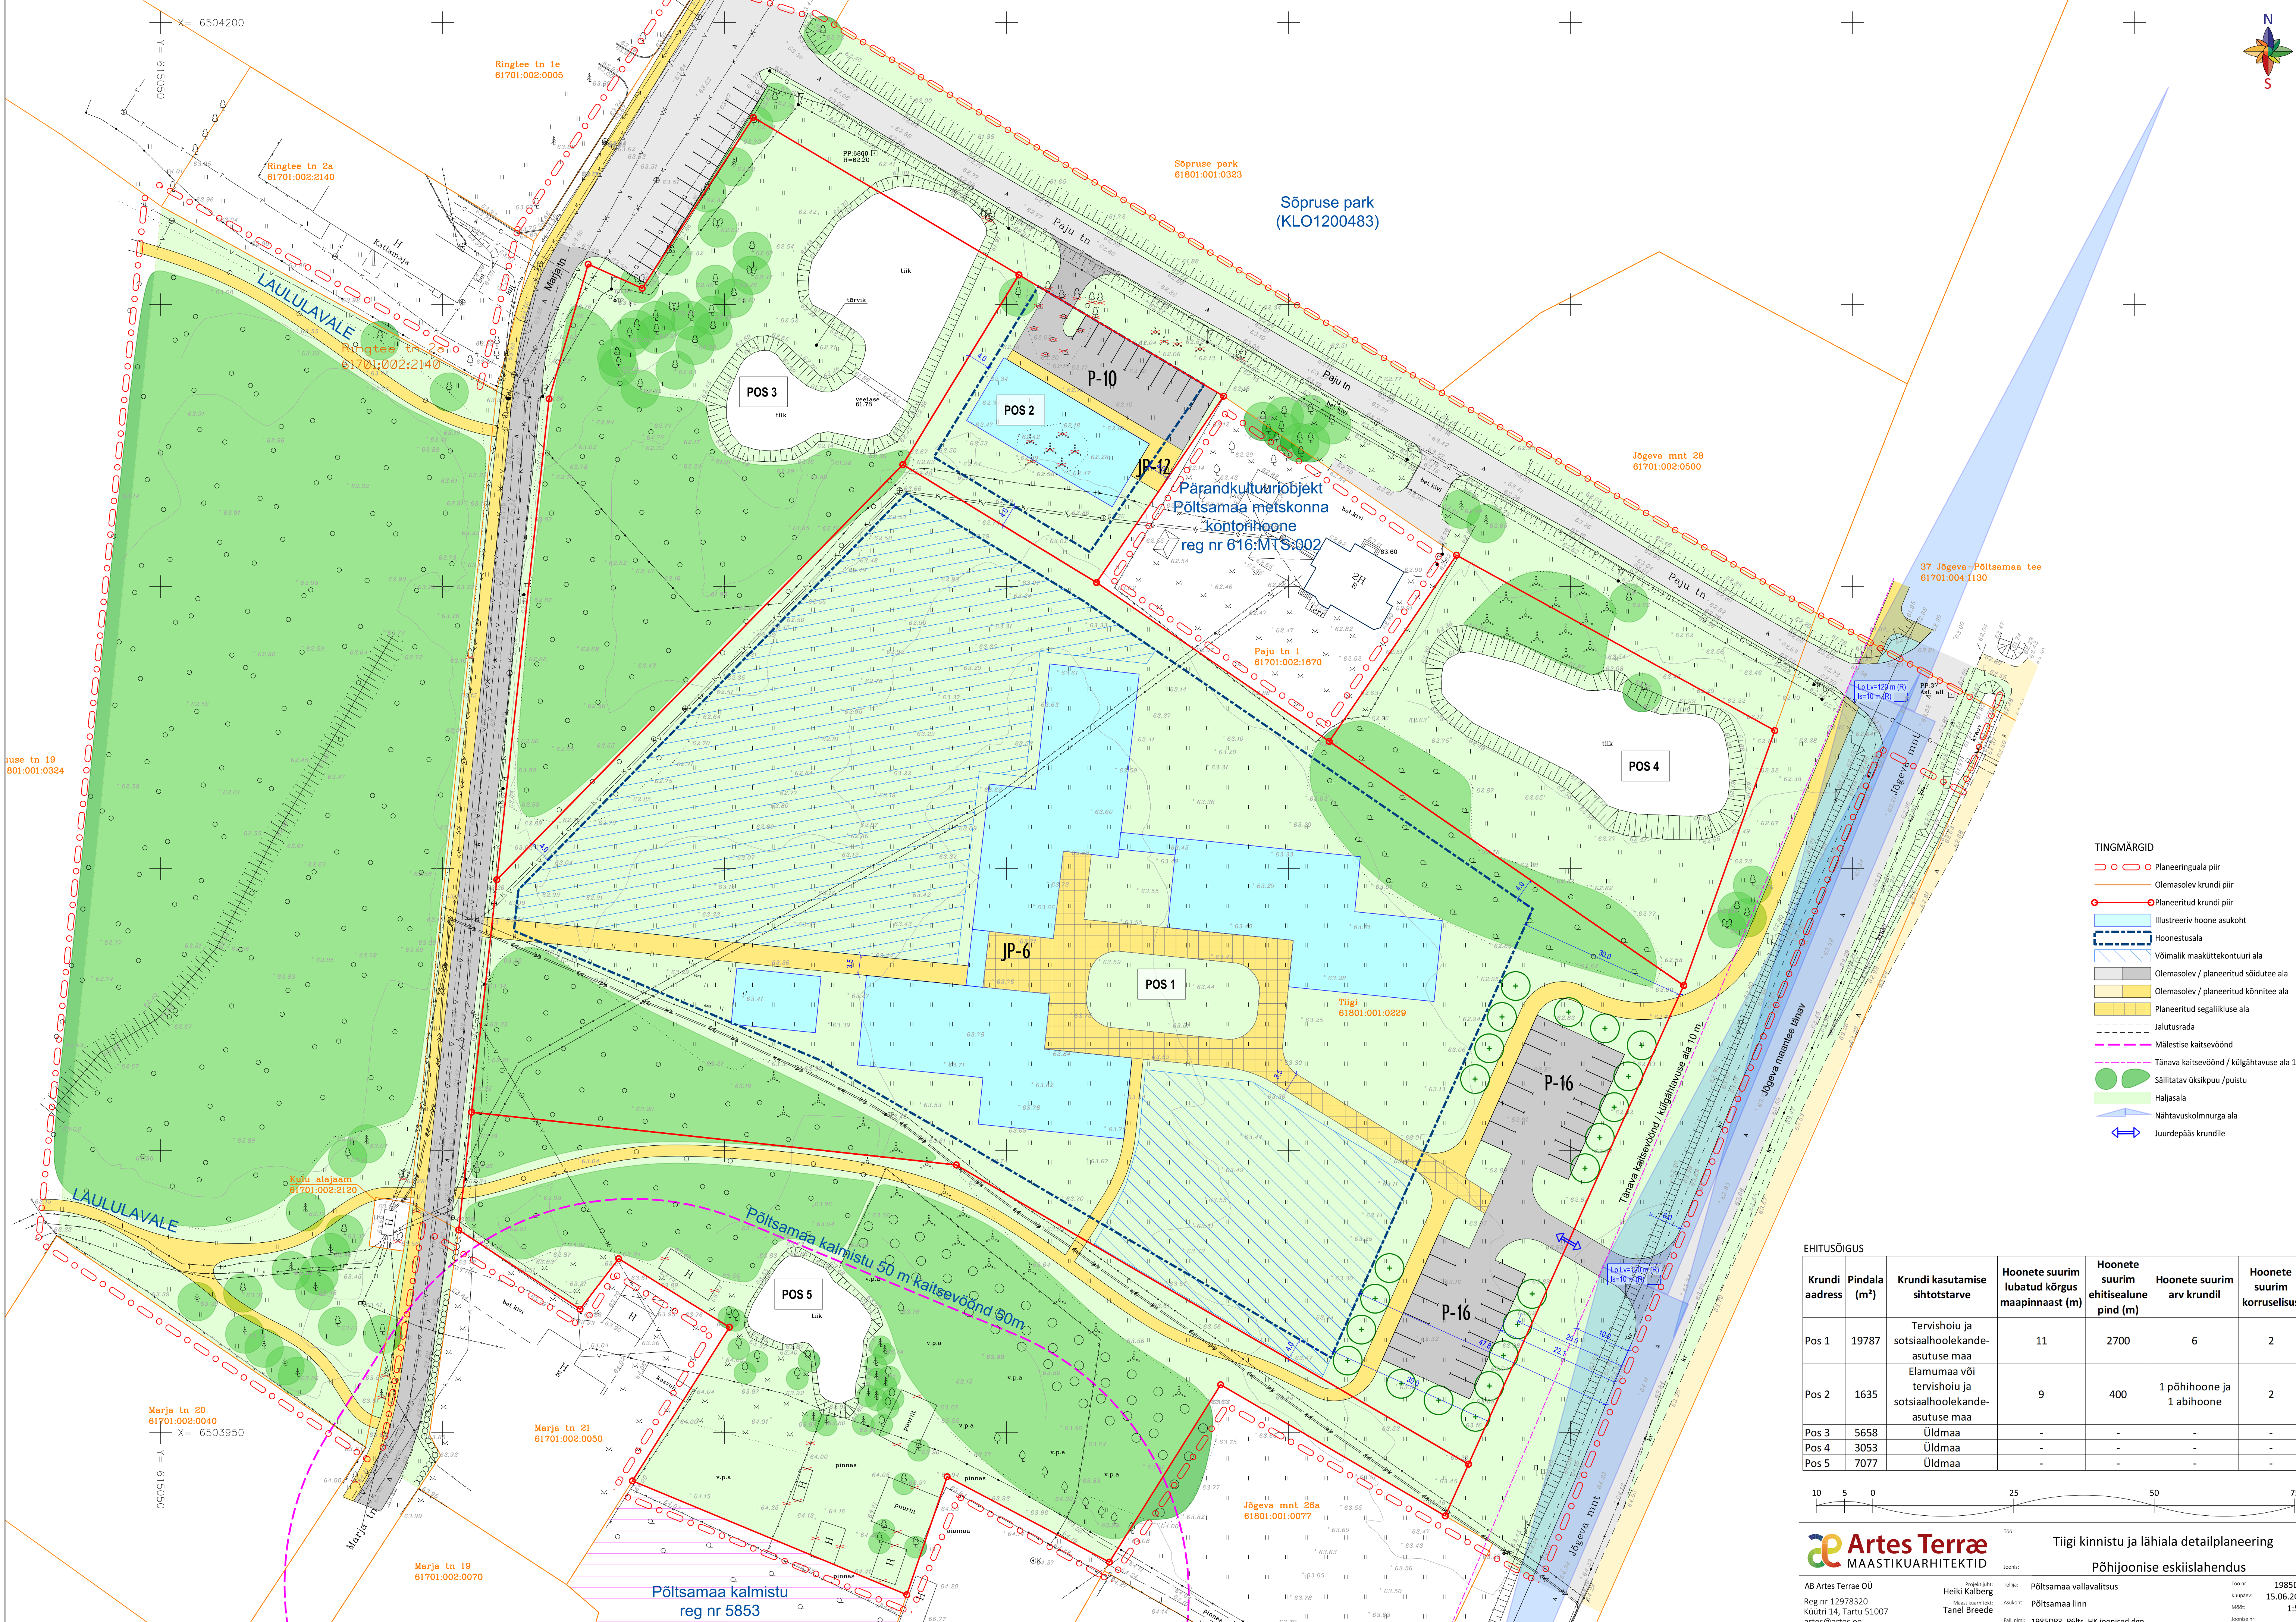

- TINGMÄRGID
- Planeeringuala piir
 - Olemasolev krundi piir
 - Planeeritud krundi piir
 - Illustreeriv hoone asukoht
 - Hoonestusala
 - Võimalik maaküttekontuuri ala
 - Olemasolev / planeeritud sõidutee ala
 - Olemasolev / planeeritud kõnnitee ala
 - Planeeritud segaliikluse ala
 - Jalutsurada
 - Mälestise kaitsevöönd
 - Tänavakaitsevöönd / külghaiguse ala 10 m
 - Säilitatav üksikpuu / puistu
 - Hajajasala
 - Nähtavuskolmnurga ala
 - Juurdepääs krundile

EHITUSÕIGUS					
Krundi aadress	Pindala (m²)	Krundi kasutamise sihtotstarve	Hoonete suurim lubatud kõrgus maapinnaast (m)	Hoonete suurim ehitisealune pind (m)	Hoonete suurim arv krundil
Pos 1	19787	Tervishoiu ja sotsiaalhoolekand- asutuse maa	11	2700	6
Pos 2	1635	Elamumaa või tervishoiu ja sotsiaalhoolekand- asutuse maa	9	400	1 põhihoone ja 1 abihoone
Pos 3	5658	Üldmaa	-	-	-
Pos 4	3053	Üldmaa	-	-	-
Pos 5	7077	Üldmaa	-	-	-

MAASTIKUARHITEKTID

Tiigi kinnistu ja lähiala detailplaneering

Põhijoonise eskiislhendus

AB Artes Terrae OÜ

Reg nr 12978320

Küüri 14, Tartu 51007

art@artest.ee

Heiki Kalberg

Meeskonnajuhataja

Tanel Brede

Taotleja: Põltsamaa vallavalitsus

Asukoht: Põltsamaa linn

Faail nime: 1985DP3_Põlts_HK_joonised.dgn

Töö nr: 1985DP3

Kuupäev: 15.06.2020

Mööb: 1:500

Joonistaja: 3