


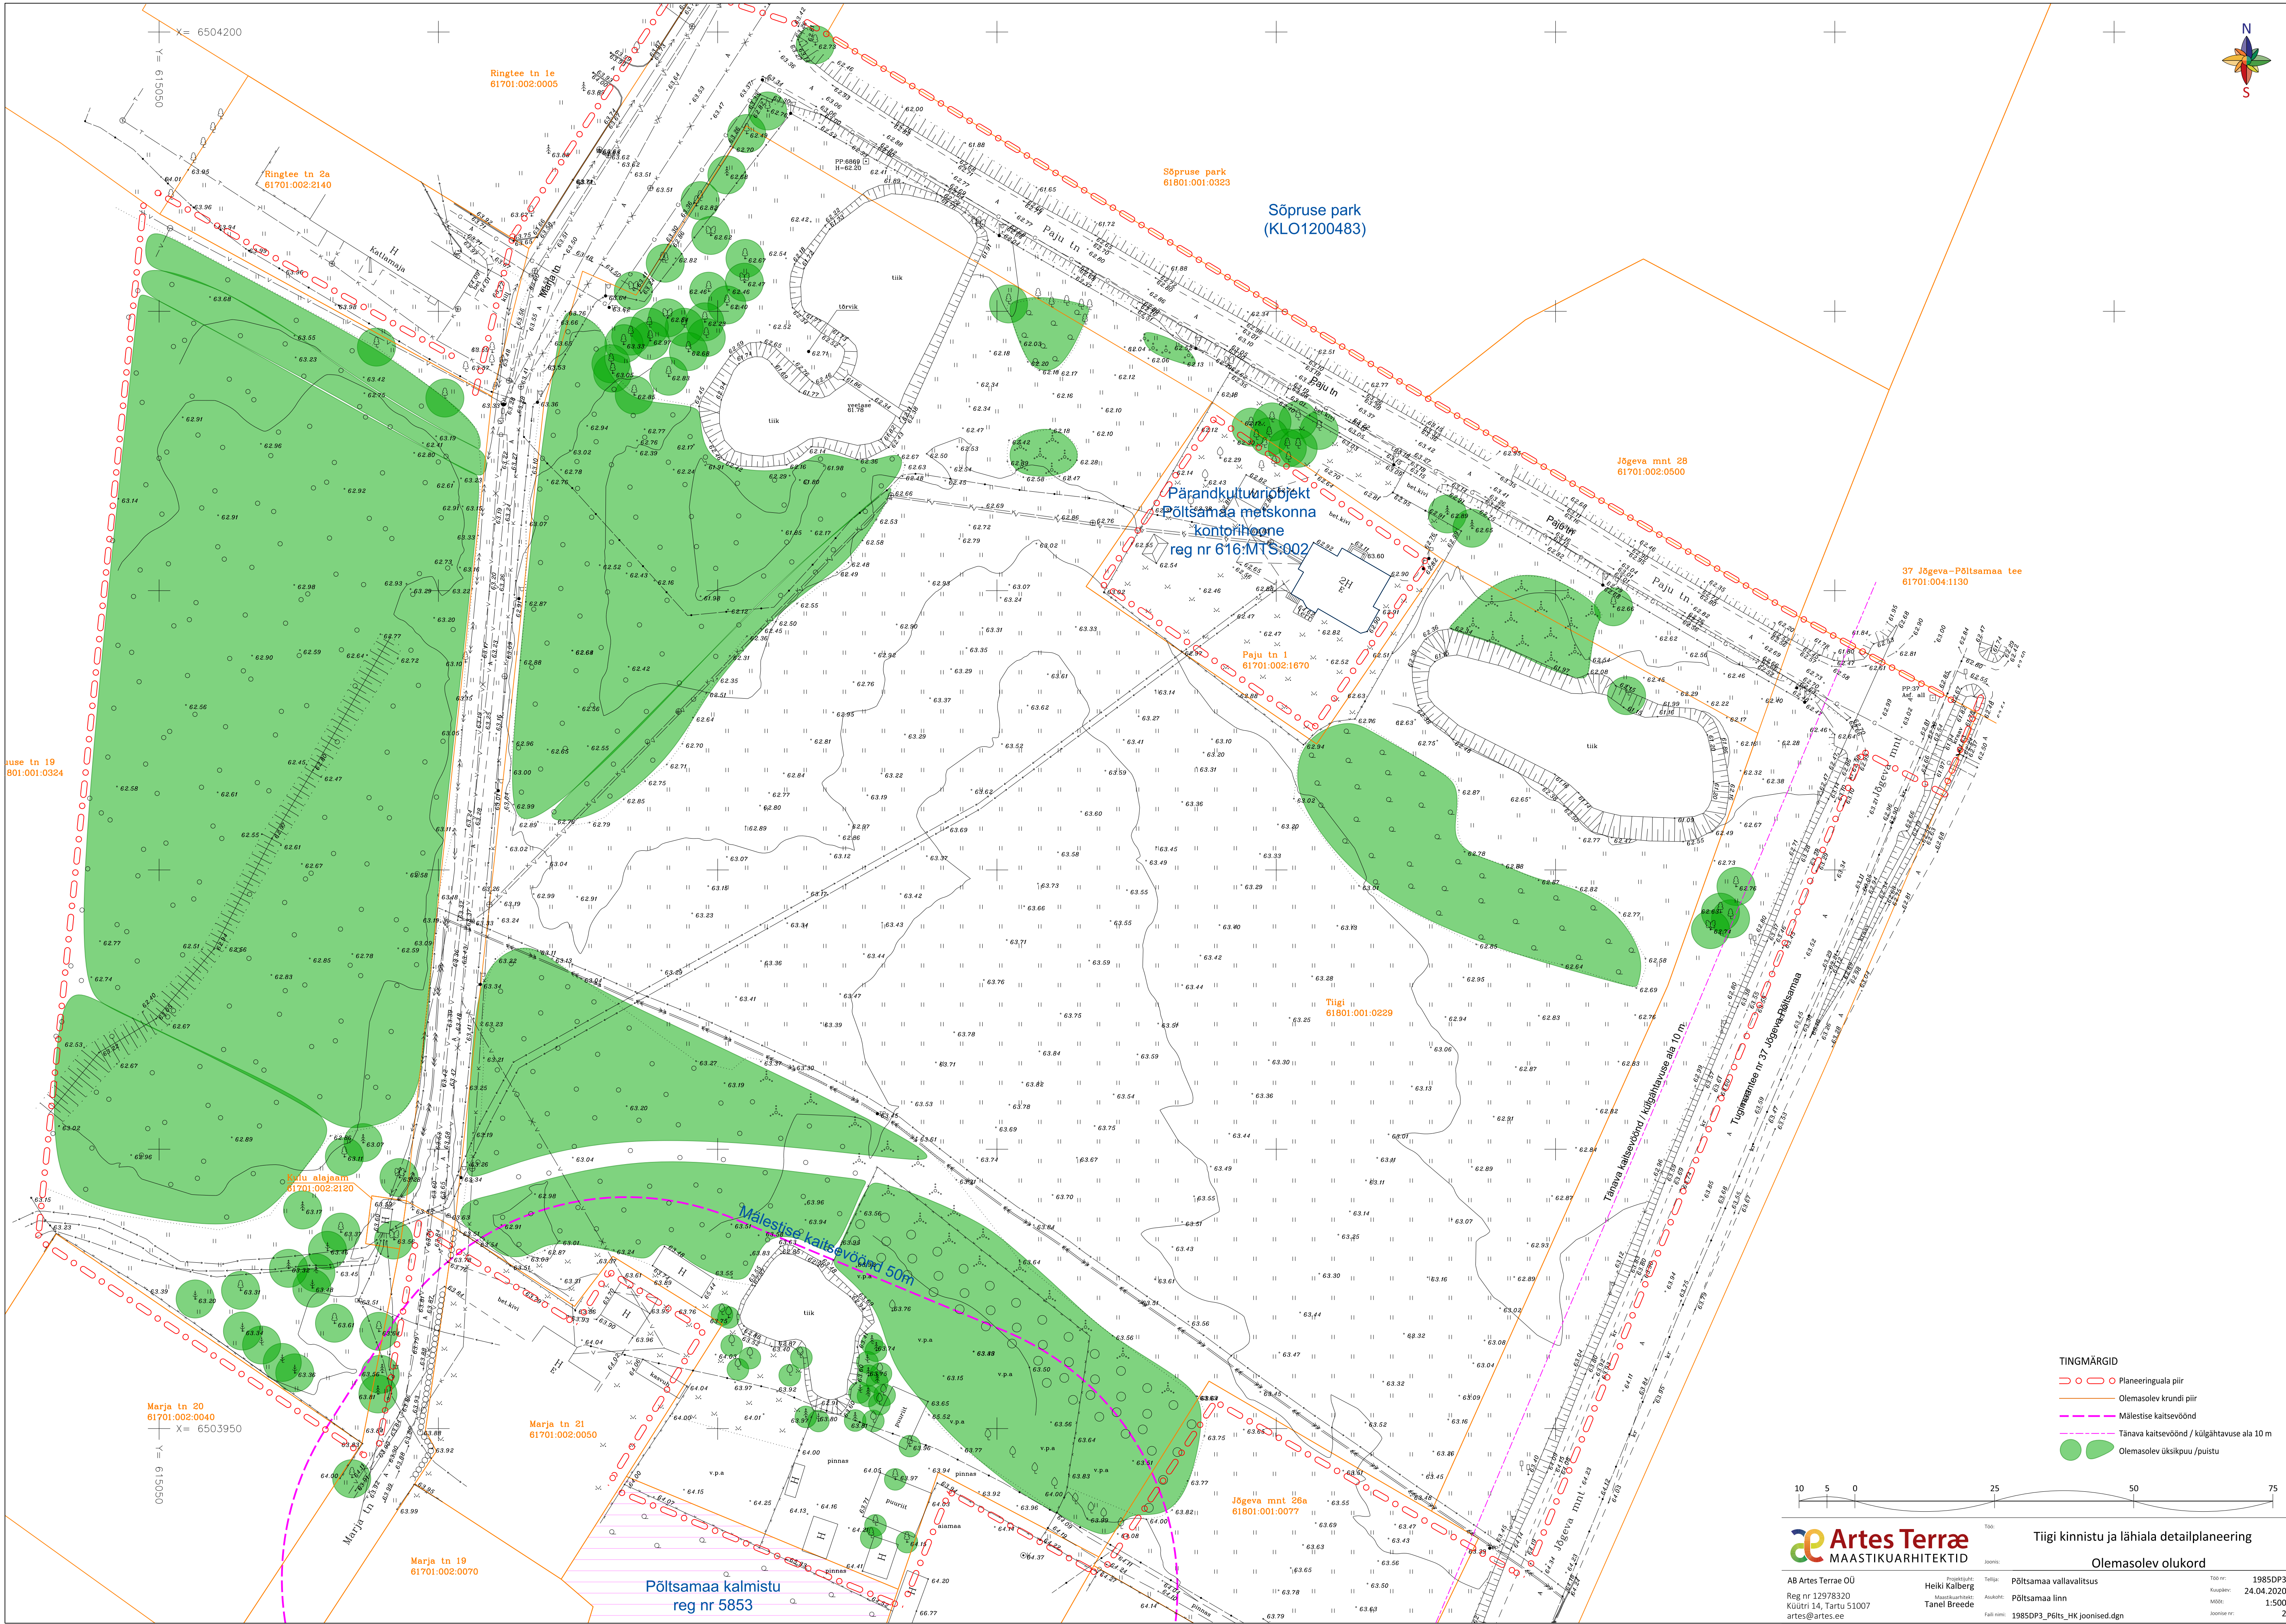

- TINGMÄRGID
- Planeeringuala piir
 - Olemasolev krundi piir
 - Mälestise kaitsevöönd
 - Tänaval kaitsevöönd / külgaitavuse ala 10 m
 - Olemasolev üksikpuu / puistu

