



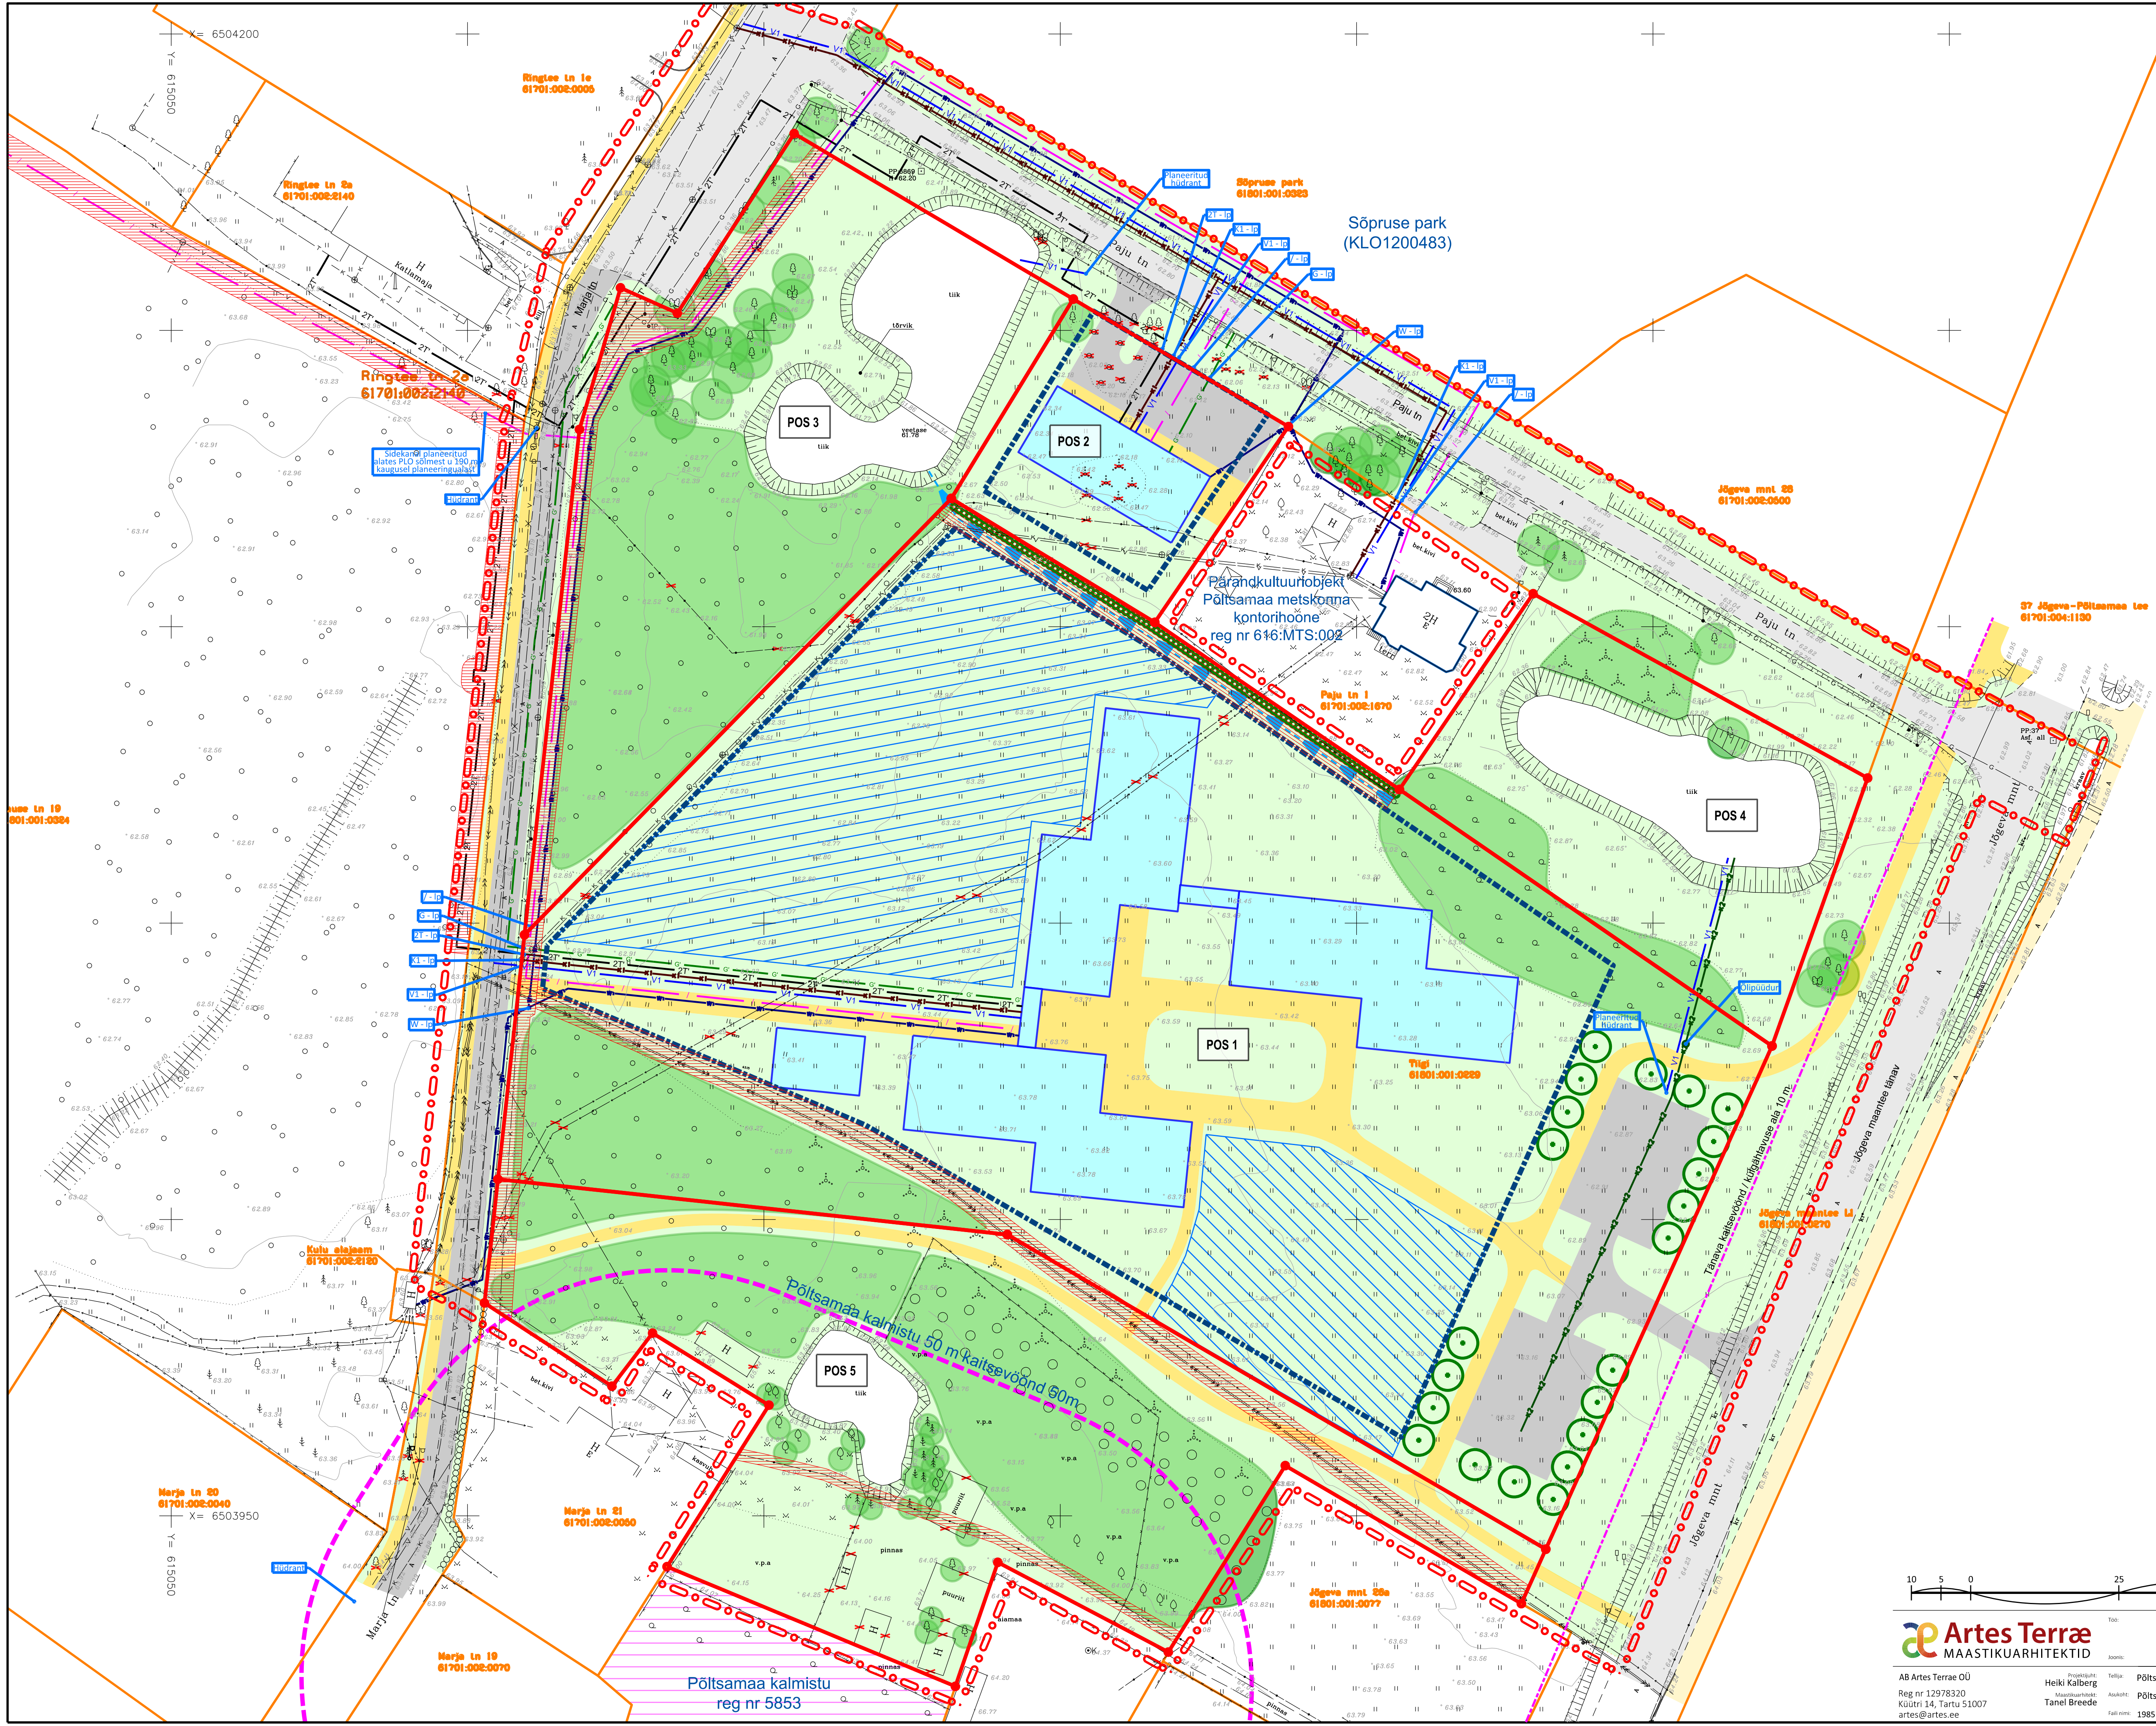

- TINGMÄRGID**
- Planeeringuala piir
 - Olemasolev krundi piir
 - Planeeritud krundi piir
 - Ilustreeriv hoone asukoht
 - Planeeritud hoonestusala
 - Võimalik maaküttekontuuri ala
 - Olemasolev / planeeritud sõidutee ala
 - Olemasolev / planeeritud kõnnitee ala
 - Tänavakaitsevöönd / külgaitavuse ala 10 m
 - Säilitatav üksikpuu / puistu
 - Planeeritud puu / hekk
 - Haljasala
 - Planeeritud elektrikaabel
 - Planeeritud sidekaabel
 - V1 Planeeritud veetoru
 - Planeeritud kanalisatsioonitoru
 - Planeeritud sadameveetoru ja õlipöödur
 - Planeeritud soojatoru
 - Planeeritud gaasitoru
 - Planeeritud nõva sadamevee juhtimiseks
 - Planeeritud elektri liitumiskilp
 - Planeeritud side liitumiskilp
 - Planeeritud veetoru liitumiskilp
 - Planeeritud kanalisatsioonitoru liitumiskilp
 - Planeeritud soojatoru liitumiskilp
 - Planeeritud gaasitoru liitumiskilp
 - Planeeritud servituudiala

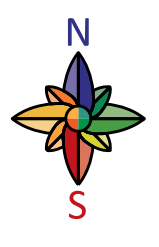