


PÕLTSAMAA VALLA ÜLDPLANEERING  
Tehniline taristu

SKEPAST & PUHKIM



Möötkava 1:50 000

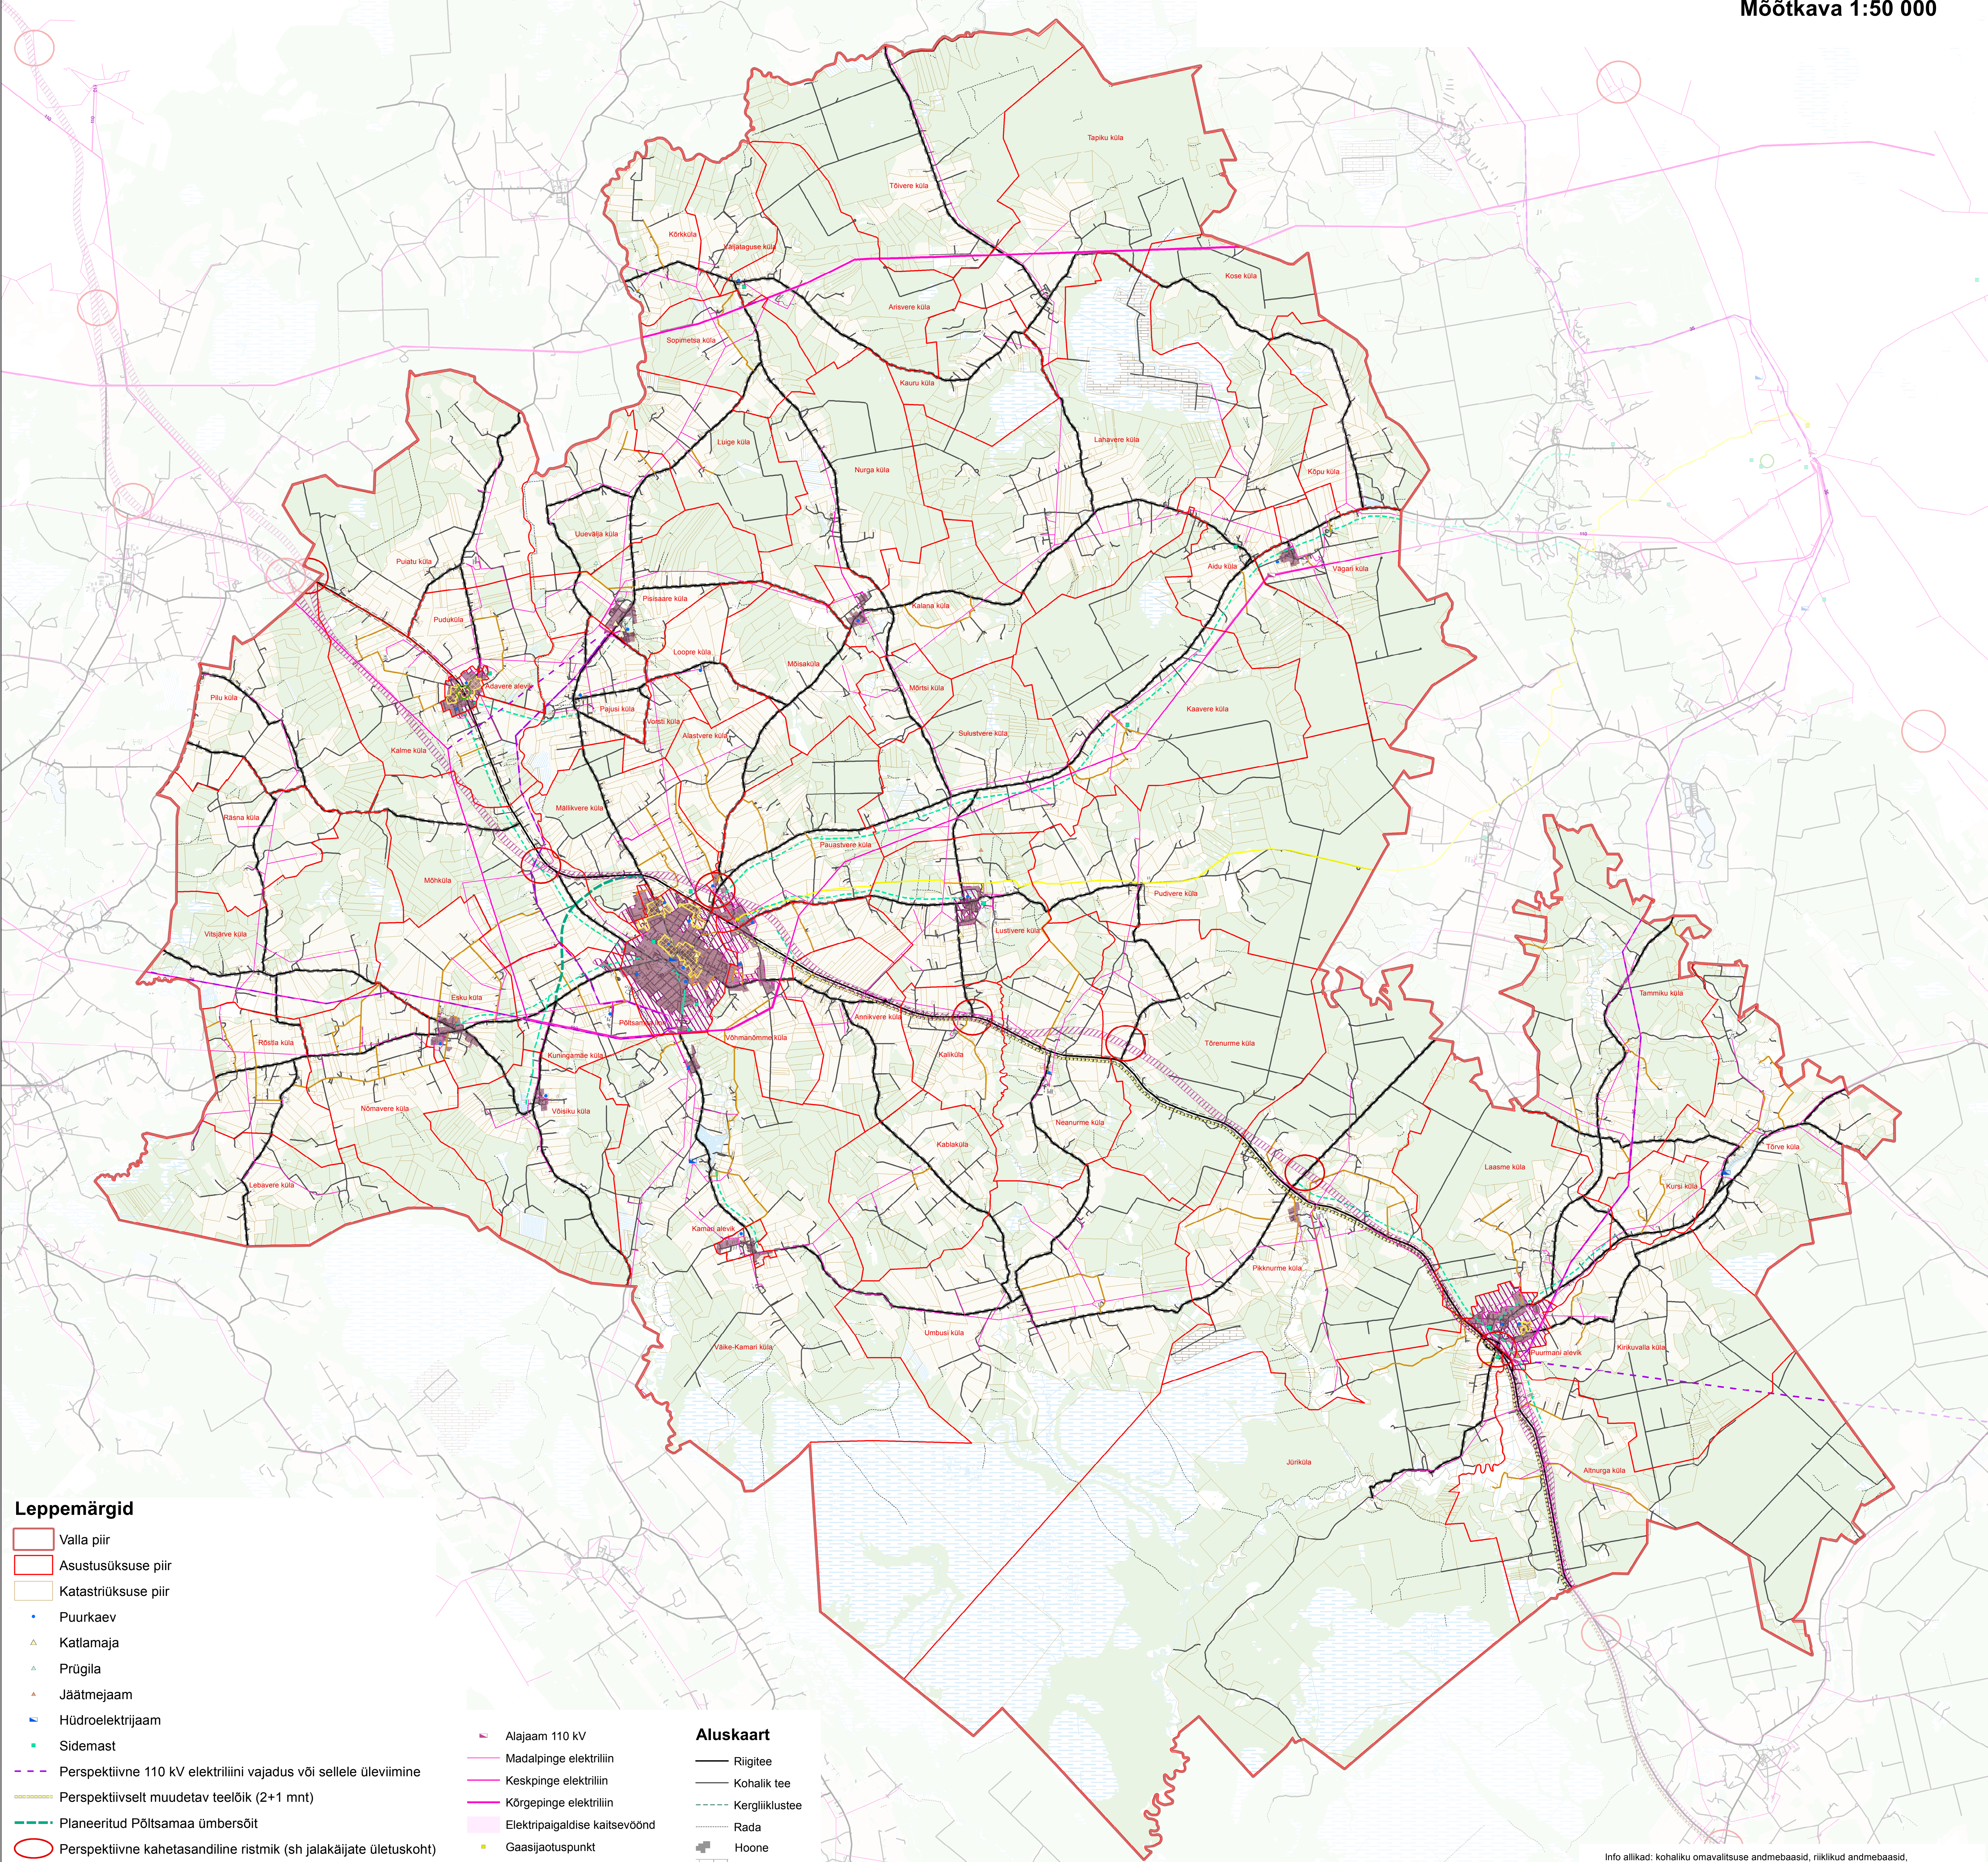

Leppemärgid

- Valla piir
- Asustusüksuse piir
- Katastriüksuse piir
- Puurkaev
- Katlamaja
- Prügila
- Jäätmejaam
- Hüdroelektrijaam
- Sidemast
- Perspektiivne 110 kV elektriliini vajadus või sellele üleviimine
- Perspektiivselt muudetav teelõik (2+1 mnt)
- Planeeritud Põltsamaa ümbersõit
- Perspektiivne kahetasandiline ristmik (sh jalakäijate ületuskoht)
- Perspektiivne jalakäijate ületuskoht
- Perspektiivne kergliiklustee
- Avalikku kasutusse määratav eratee
- Perspektiivne riigimaantee koridor
- Teekaitsevöönd
- Alajaam 110 kV
- Madalpinge elektriliin
- Keskpinge elektriliin
- Kõrgepinge elektriliin
- Elektripaigaldise kaitsevöönd
- Gaasijaotuspunkt
- B-Kategooria gaasitorustik
- C-kategooria gaasitorustik
- Perspektiivne reoveekogumisala
- Kehtiv reoveekogumisala
- Kaugkütela
- Riigitee
- Kohalik tee
- Kergliiklustee
- Rada
- Hoone
- Turbaväli
- Märgala
- Puittaimestik
- Haritav maa
- Veekogu

Aluskaart

- Riigitee
- Kohalik tee
- Kergliiklustee
- Rada
- Hoone
- Turbaväli
- Märgala
- Puittaimestik
- Haritav maa
- Veekogu

Info allikad: kohaliku omavalitsuse andmebaasid, riiklikud andmebaasid, tehnilise taristu valdajate andmed, maakonna- ja teemaplaneeringud, Maa-amet, 2010.

|                               |  |                          |  |
|-------------------------------|--|--------------------------|--|
| Planeering                    |  |                          |  |
| Põltsamaa valla üldplaneering |  |                          |  |
| Planeering                    |  |                          |  |
| Planeerija                    |  |                          |  |
| SKEPAST & PUHKIM              |  | Tellijä                  |  |
| SKEPAST & PUHKIM              |  | Põltsamaa Valla valitsus |  |
| SKEPAST & PUHKIM              |  | Lõpeti 19.9              |  |
| SKEPAST & PUHKIM              |  | 48104 Põltsamaa linn     |  |
| SKEPAST & PUHKIM              |  | Eesti                    |  |
| SKEPAST & PUHKIM              |  | Tel: +372 776 8800       |  |
| SKEPAST & PUHKIM              |  | info@skp.ee              |  |
| SKEPAST & PUHKIM              |  | info@skp.ee              |  |
| SKEPAST & PUHKIM              |  | Möötkava                 |  |
| SKEPAST & PUHKIM              |  | 1:50 000                 |  |
| SKEPAST & PUHKIM              |  | Projekt nr               |  |
| SKEPAST & PUHKIM              |  | 2018-0064                |  |
| SKEPAST & PUHKIM              |  | Joonise nr               |  |
| SKEPAST & PUHKIM              |  | Joonise nr               |  |
| SKEPAST & PUHKIM              |  | 25.09.2020               |  |