


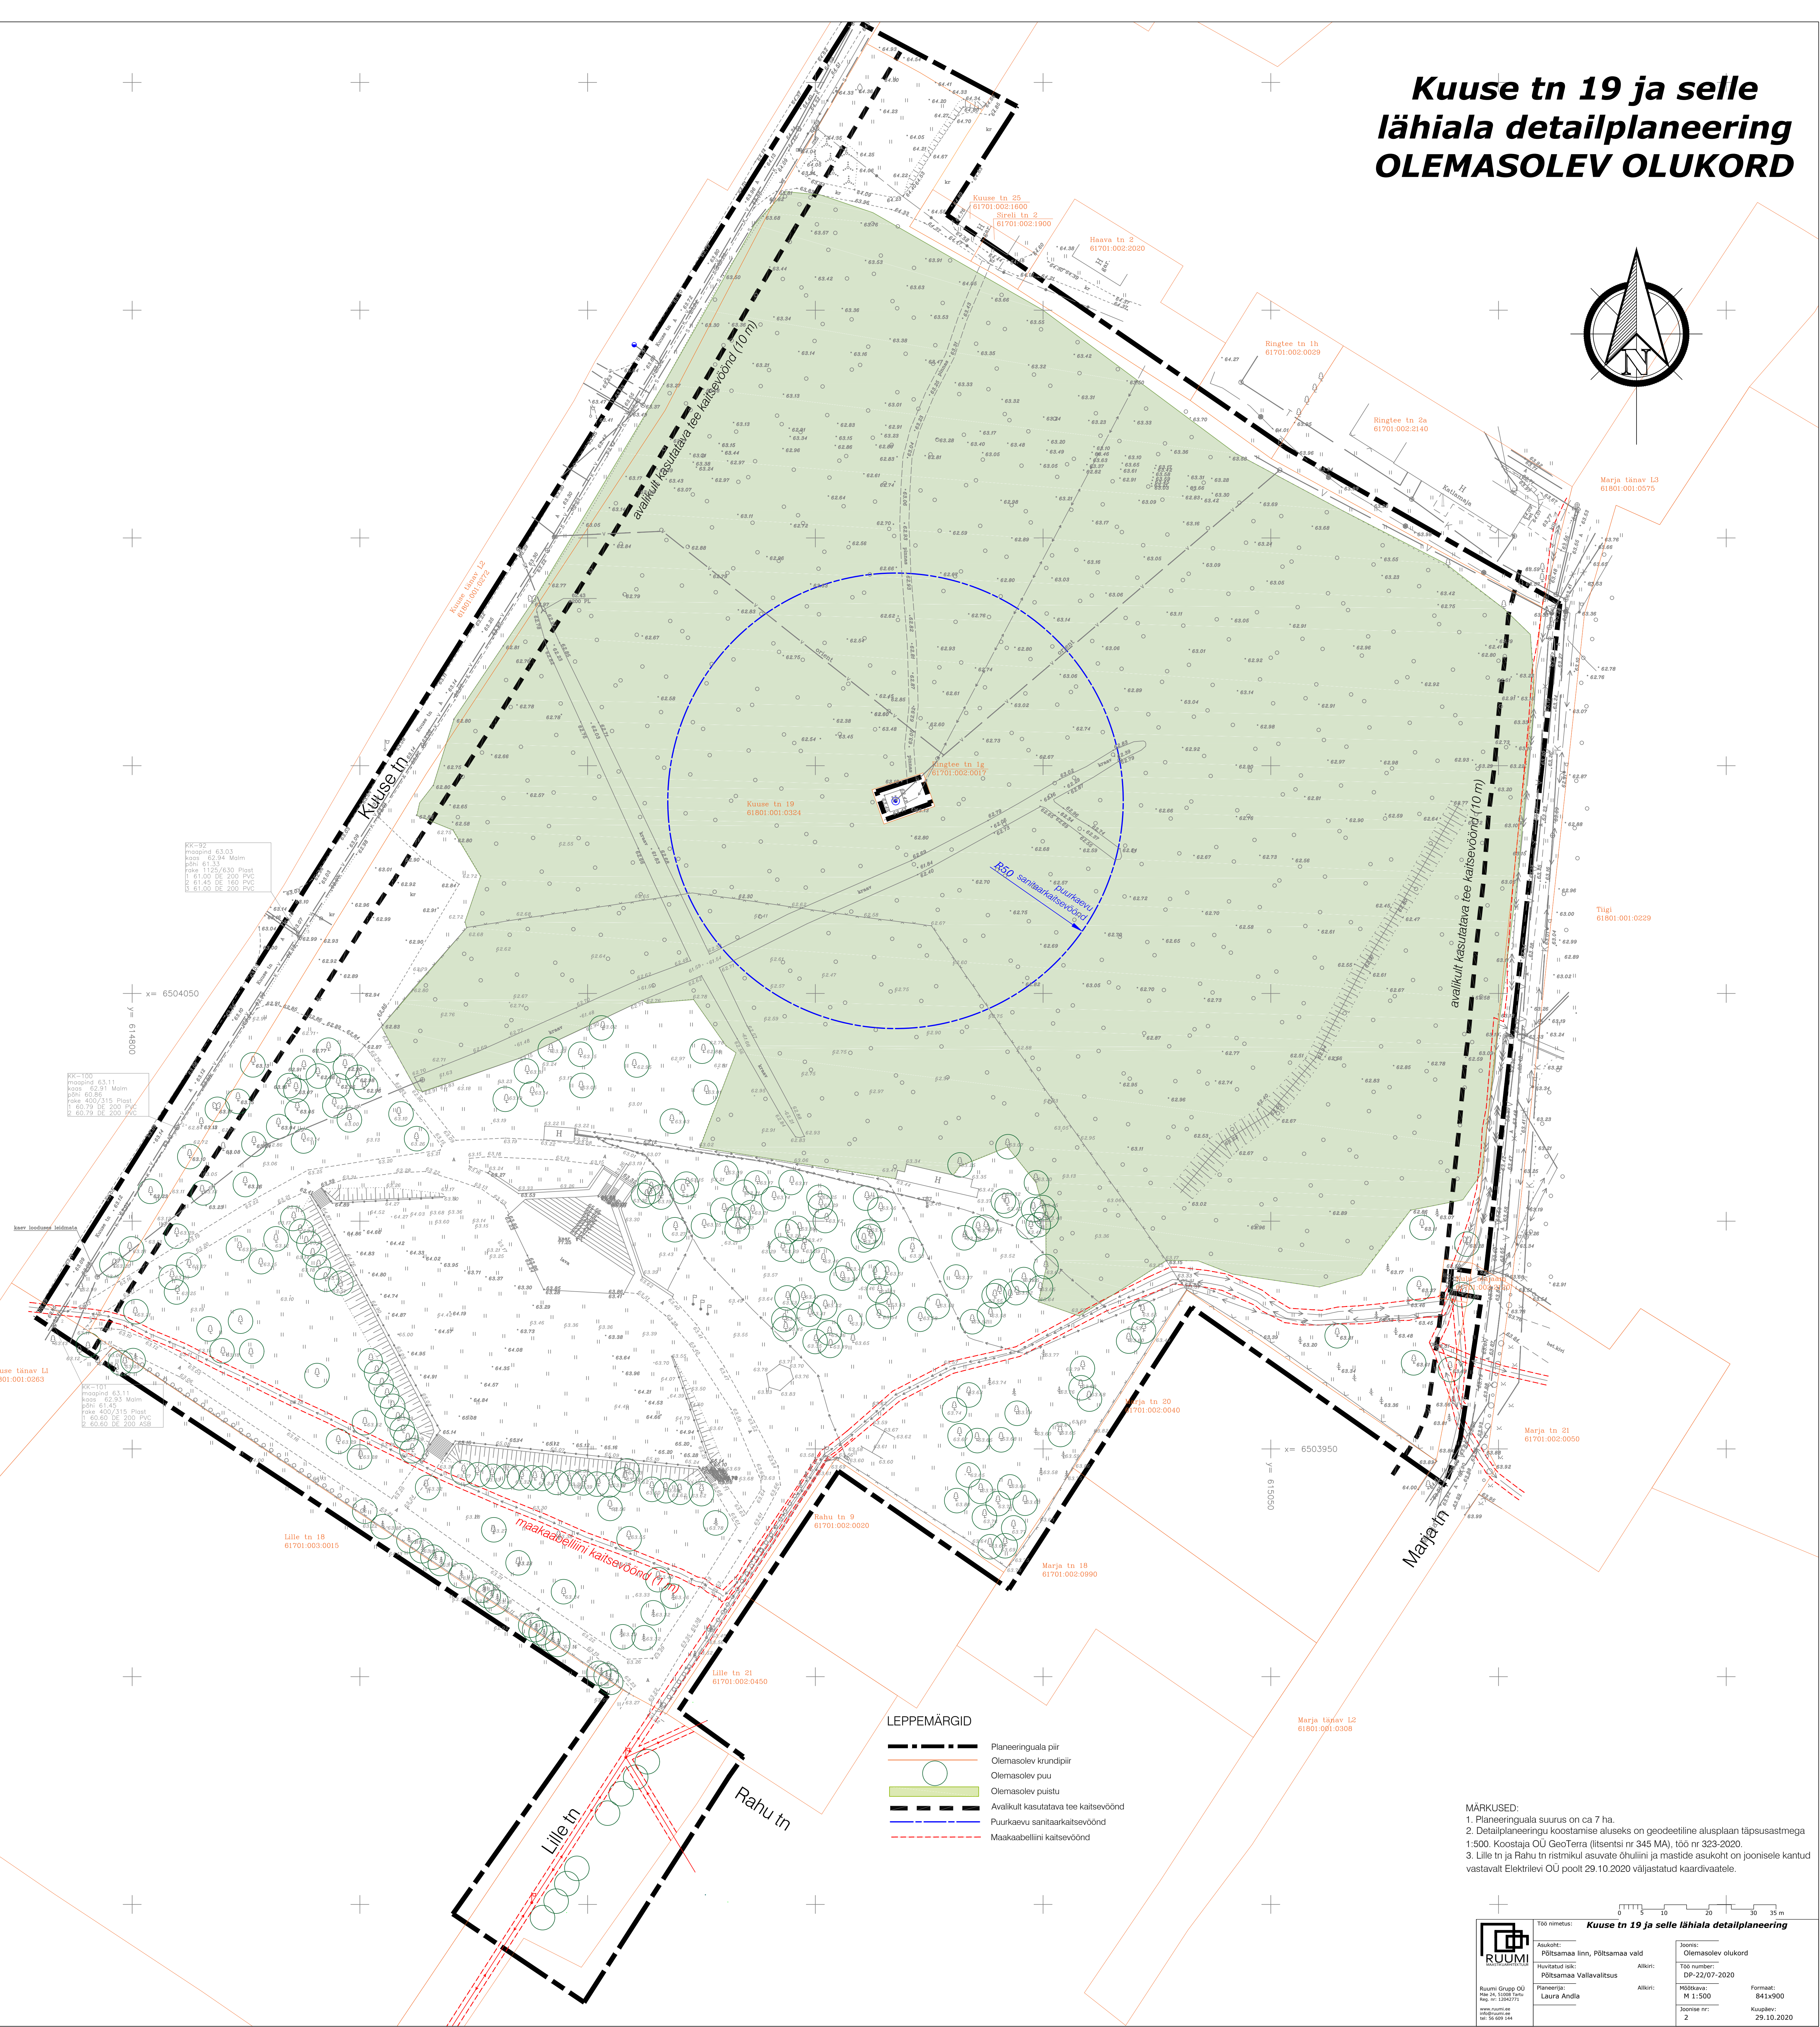

MÄRKUSED:

1. Planeeringuala suurus on ca 7 ha.
2. Detailplaneeringu koostamise aluseks on geodeetiline alusplaan täpsusastmega 1:500. Koostaja OÜ GeoTerra (litsentsi nr 345 MA), töö nr 323-2020.
3. Lille tn ja Rahu tn ristmikul asuvate õhulini ja mastide asukoht on jorisele kantud vastavalt Elektrilevi OÜ poolt 29.10.2020 väljastatud kaardivatele.



		Töö nimetus: <i>Kuuse tn 19 ja selle lähiala detailplaneering</i>	
Asukoht: Põitsamaa linn, Põitsamaa vald		Joonis: Olemsolev olukord	
Huvitatud isik: Põitsamaa Vallavalitsus		Töö number: DP-22/07-2020	
Planeering: Laura Andla		Mõõtkaala: M : 1:500	
		Formaat: 841x900	
www.ruumi.ee info@ruumi.ee tel: 56 609 144		Joonist nr: 29.10.2020	