


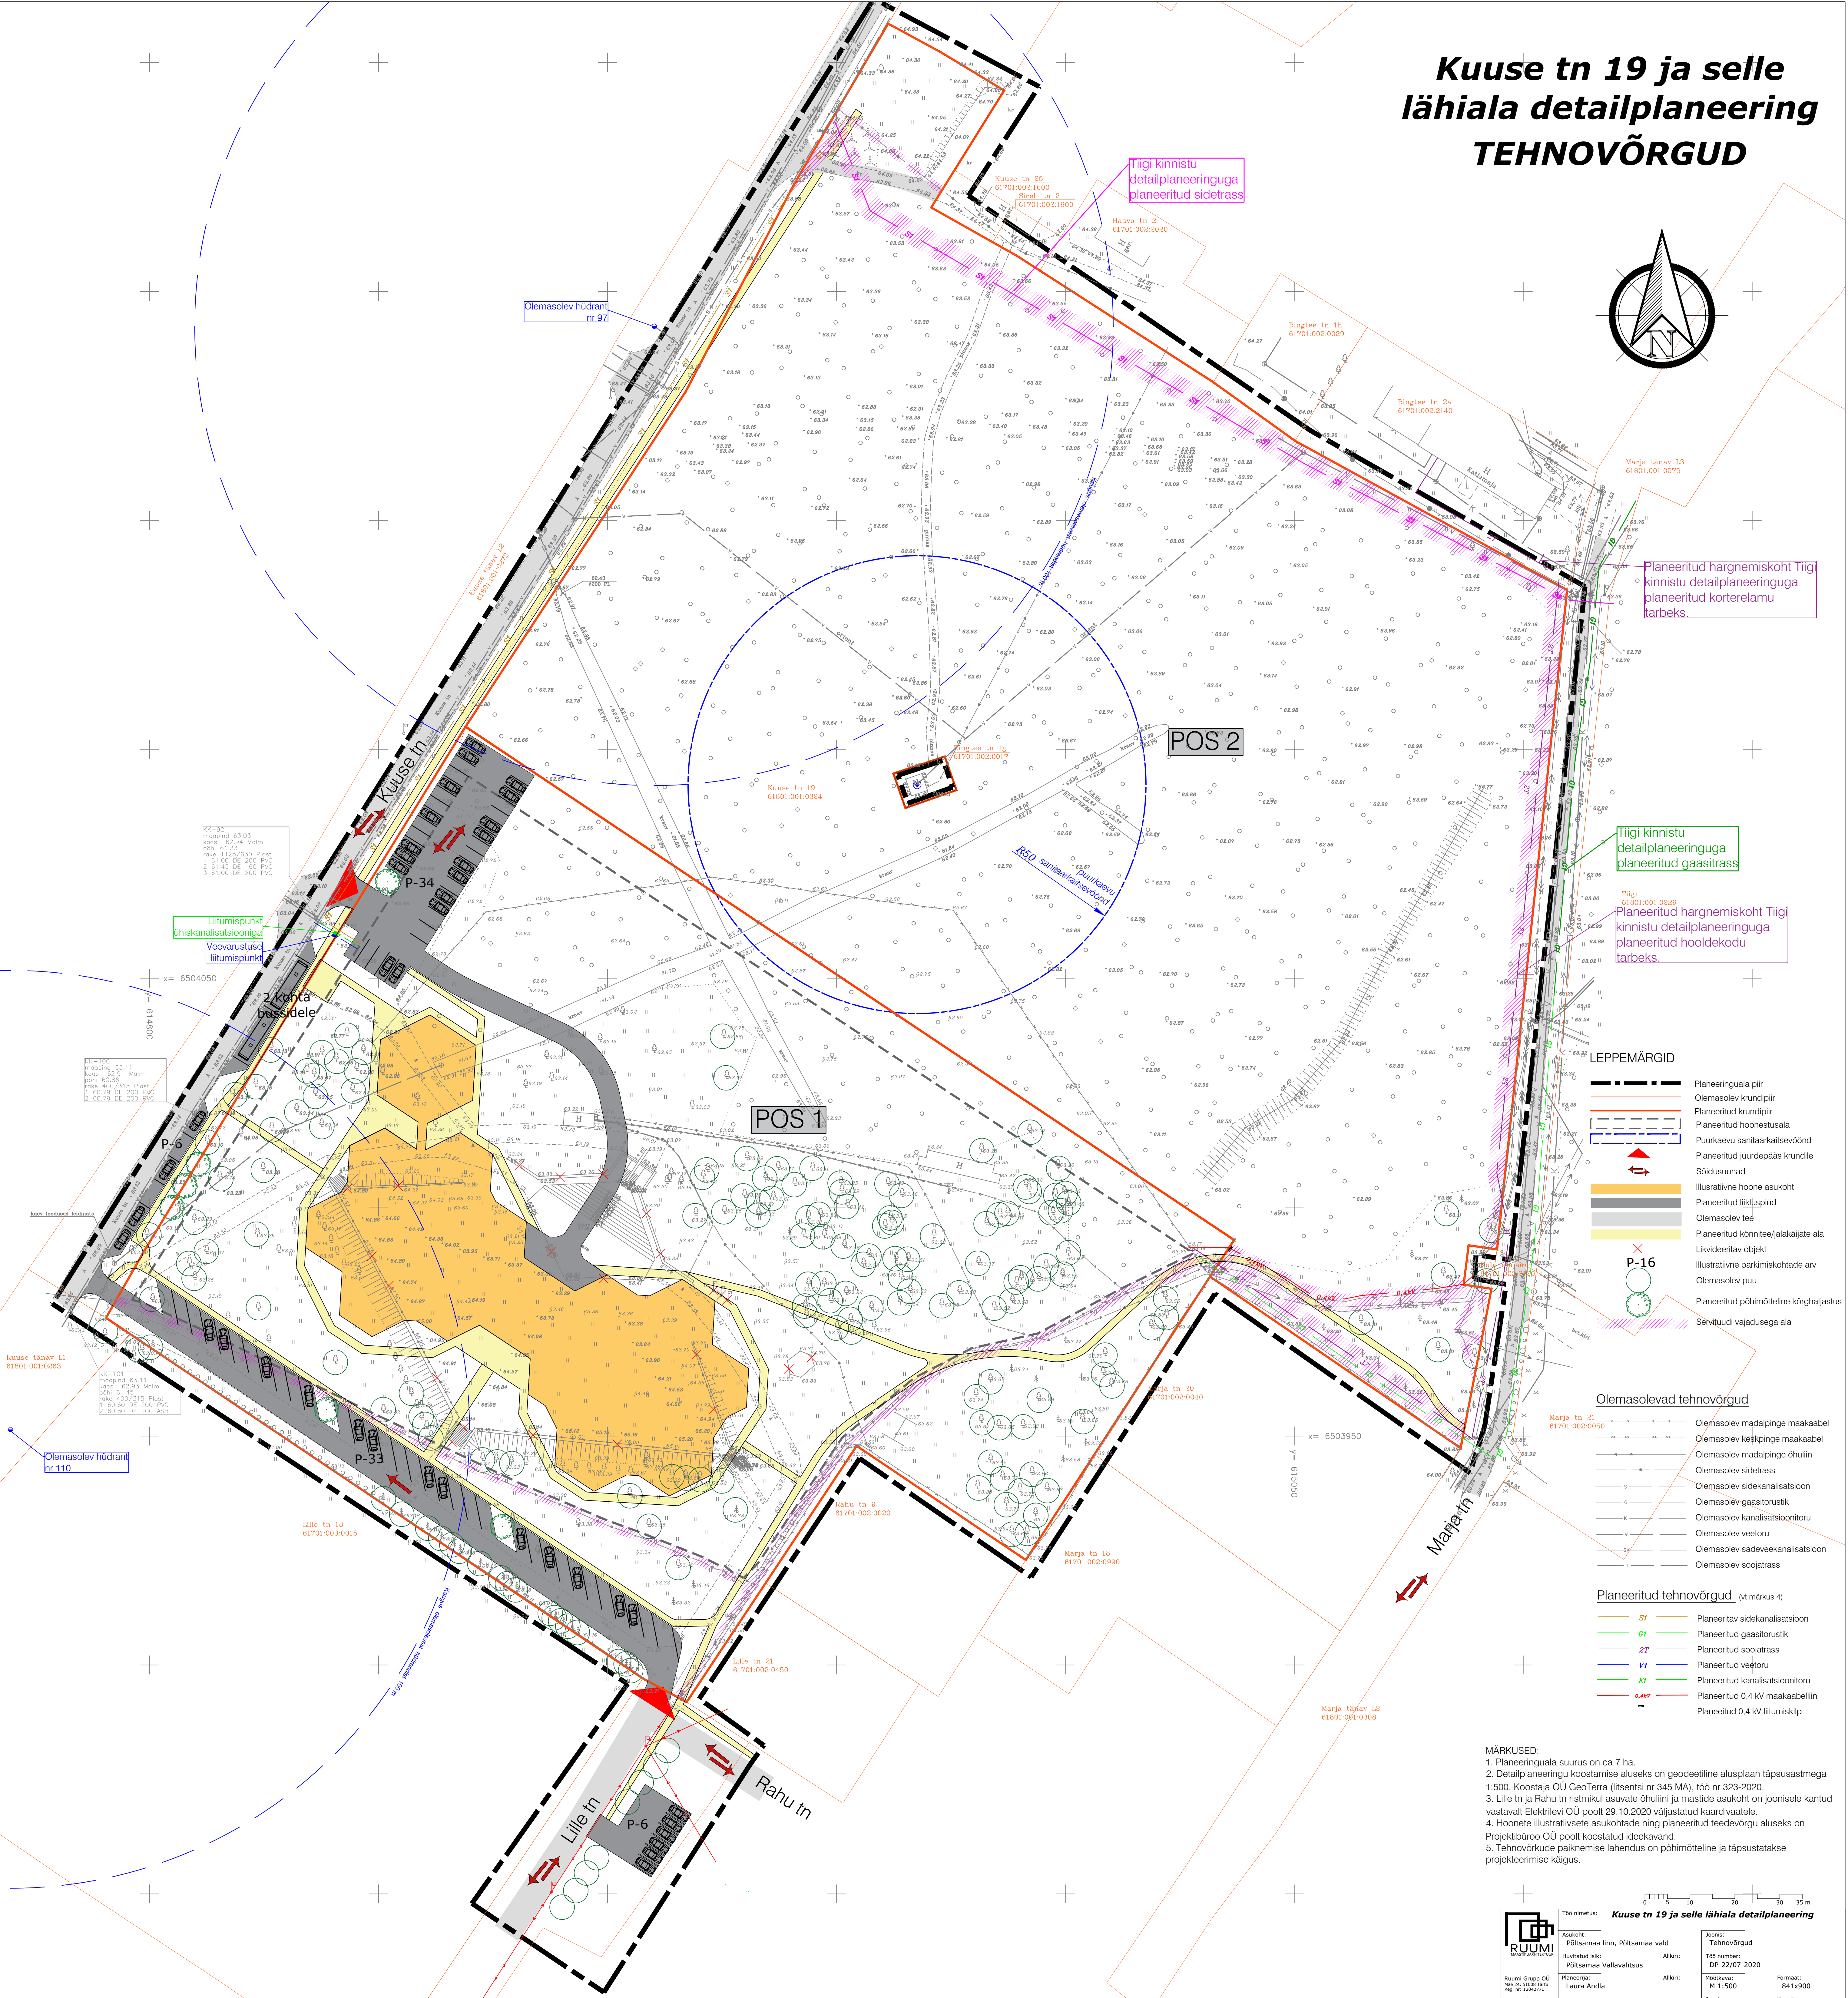

MÄRKUSED:

1. Planeeringuala suurus on ca 7 ha.
2. Detailplaneeringu koostamise aluseks on geodeetiline aluspalaan täpsusastmega 1:500. Koostaja OÜ GeoTerra (litsents nr 345 MA), t66 nr 323-2020.
3. Lille ja Rahu nr ristimikul asuvate ohuoliri ja mastide asukoht on joonisele kantud vastavalt Elektrilise OÜ poolt 29.09.2020 v6ljalastatud kaardivaale.
4. Hoonete illustratsioonile asukohtade ning planeeritud teedev6rgu aluseks on Projekti6ruu OÜ poolt koostatud ideekavand.
5. Tehn66rkuide paknemise lahendus on p6him6tteline ja t6psustatakse projektieetikesse k6rjus.

