
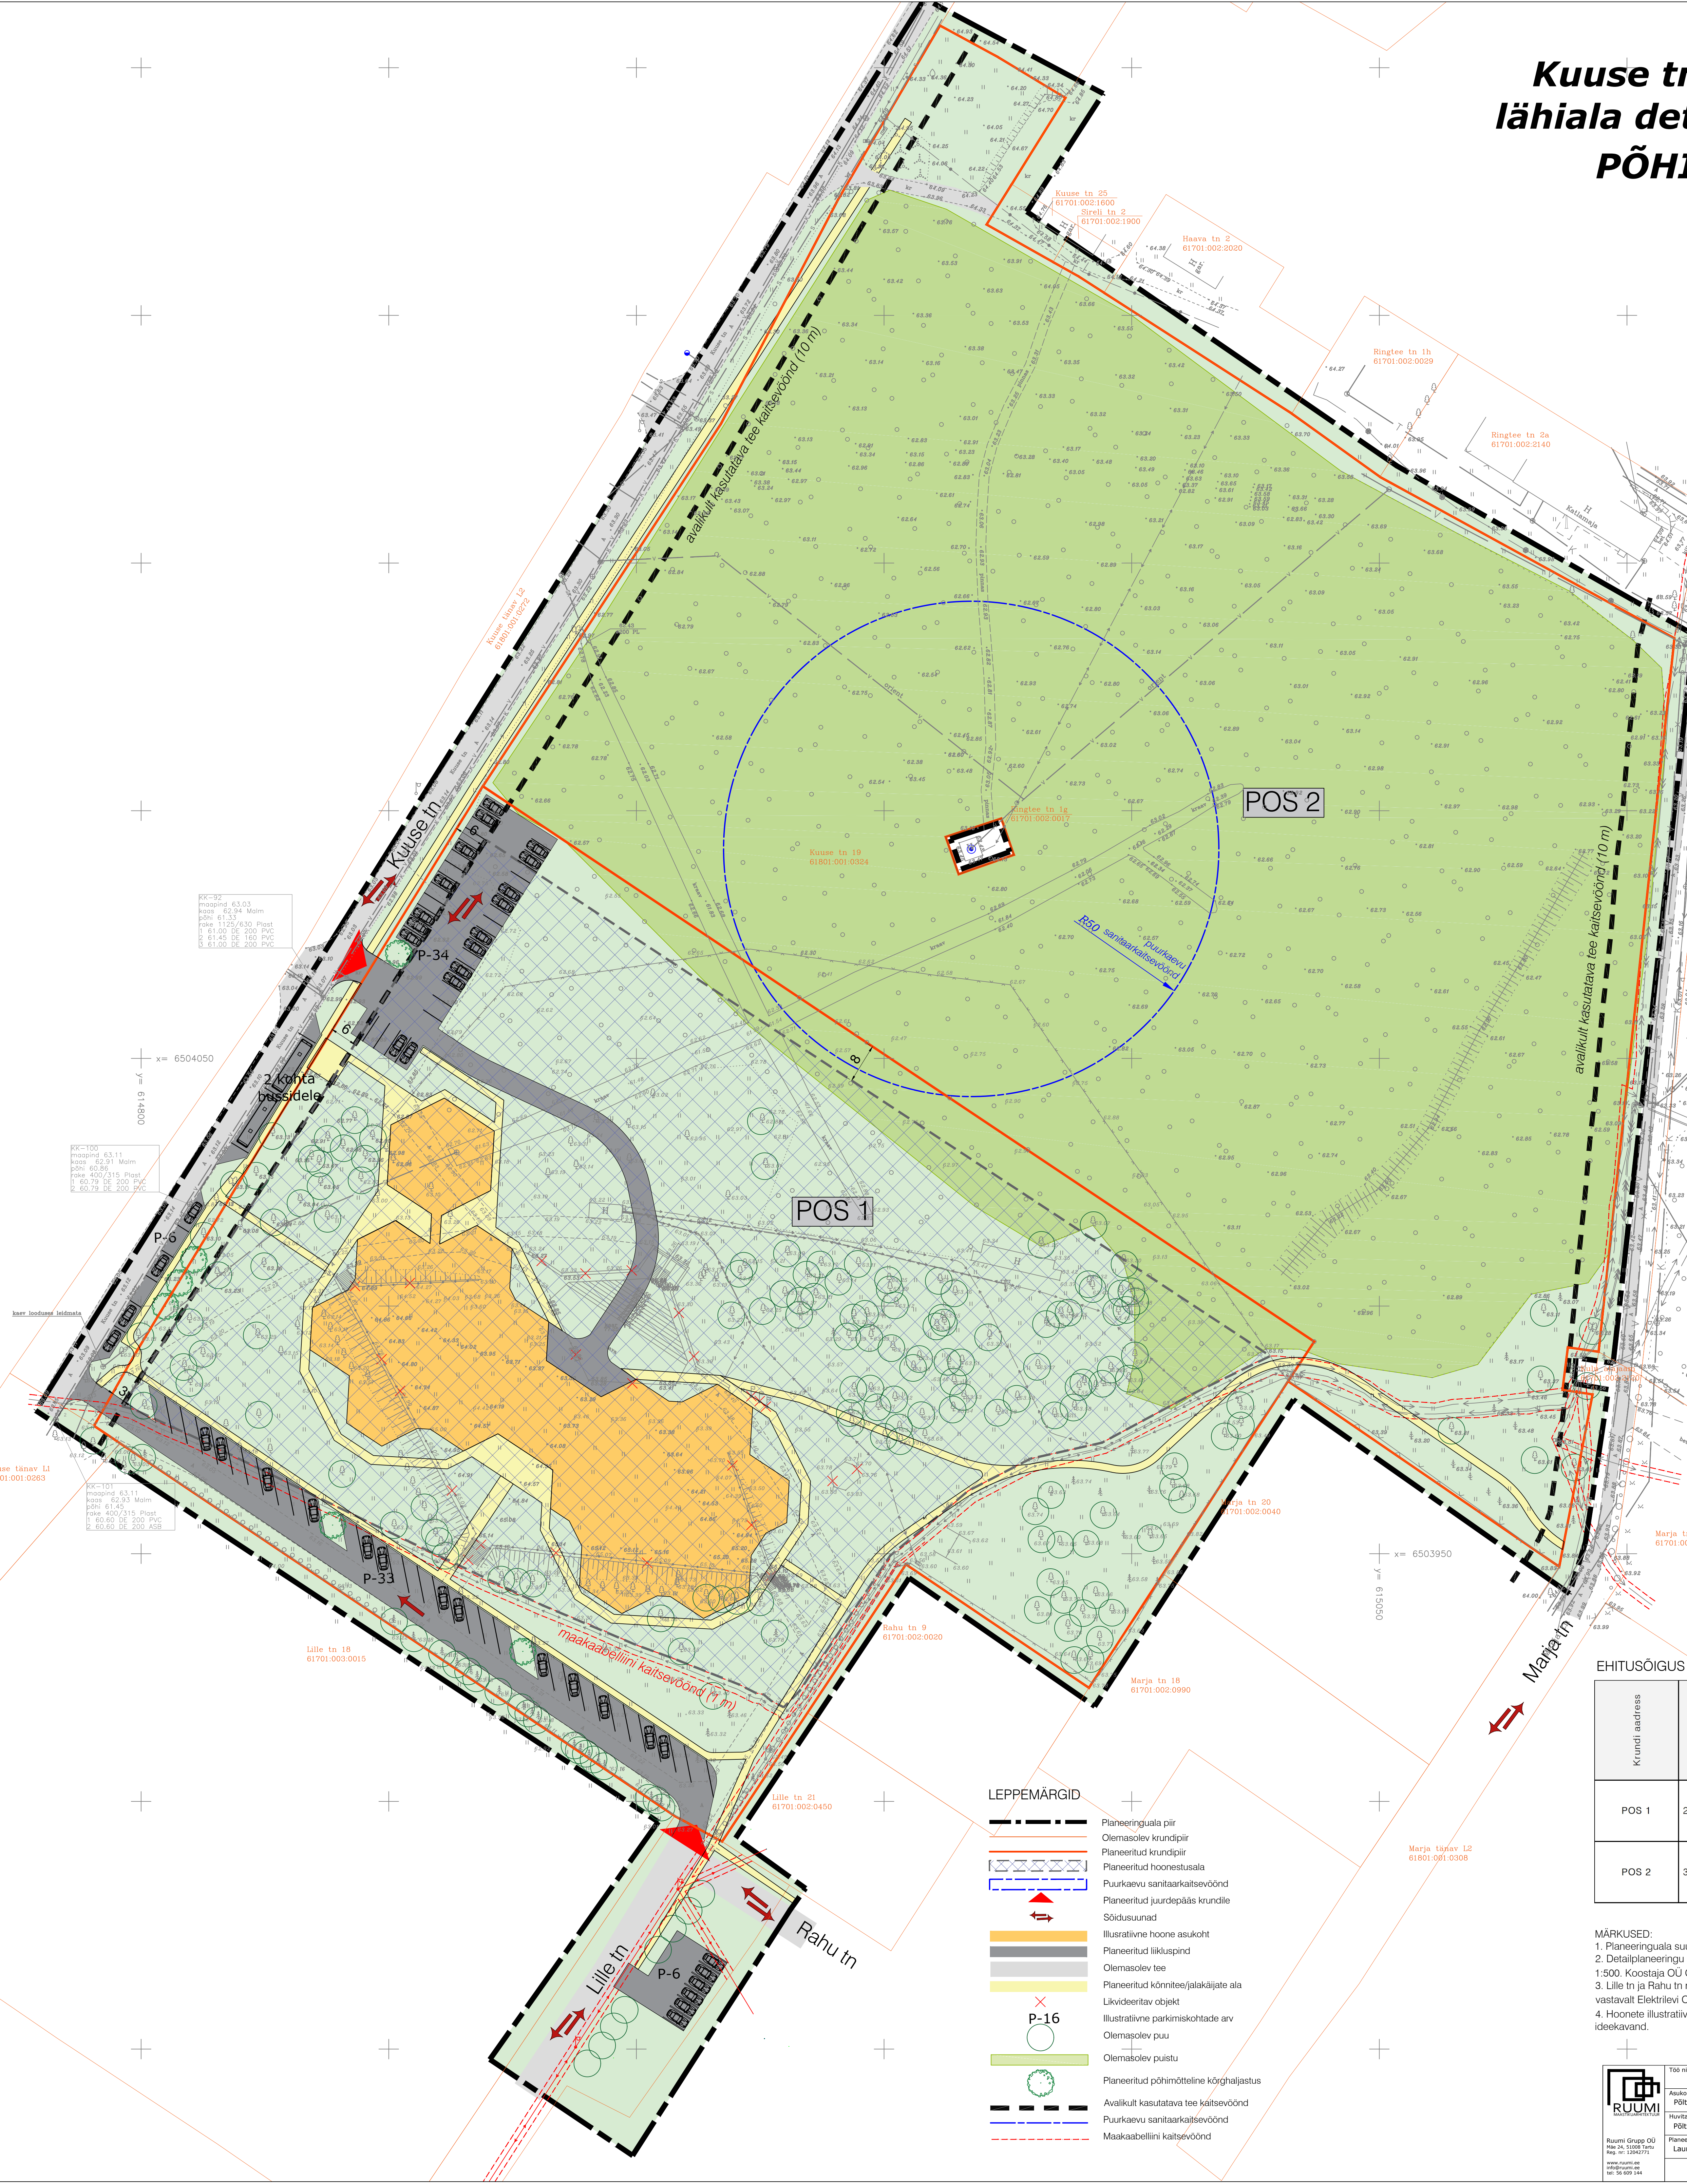


Kuuse tn 19 ja selle lähiala detailplaneering PÕHIJOONIS

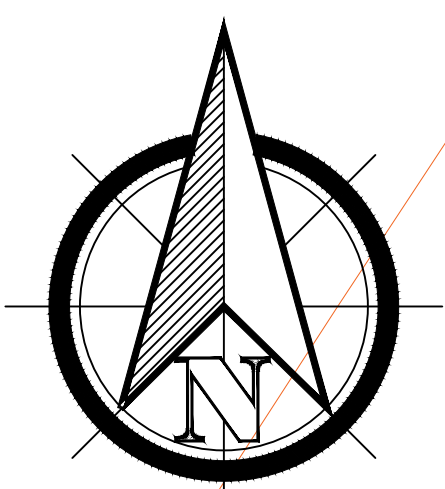

LEPPEMÄRGID

- Planeeringuala piir
- Olemasolev krundipiir
- Planeeritud krundipiir
- Planeeritud hoonetusala
- Puurkaevu sanitaarkaitsevöönd
- Planeeritud juurdepääs krundile
- Sõidusuunad
- Ilustratiivne hoonde asukoht
- Planeeritud liikuspind
- Olemasolev tee
- Planeeritud kõnnitee/palakijate ala
- Likvideeritav objekt
- Ilustratiivne parkimiskohtade arv
- Olemasolev puu
- Olemasolev puistu
- Planeeritud põhimõtteline kõrghaljastus
- Avalikult kasutatava tee kaitsevöönd
- Puurkaevu sanitaarkaitsevöönd
- Maakaabellini kaitsevöönd

EHITUSÕIGUS

Krundi aadress	Krundi suurus	Maksimaalne lubatud ehitisealune pind	Maksimaalne lubatud korruselisus	Hoonete suurim lubatud kõrgus	Hoonete arv krundil	Krundi kasutamise sihtotstarve
POS 1	27165 m²	5200 m²	2	15 m	6	haridus- ja laste-asutuse maa
POS 2	36320 m²	-	-	-	-	üldmaa

- MÄRKUSED:
- Planeeringuala suurus on ca 7 ha.
 - Detailplaneeringu koostamise aluseks on geodeetiline alusplaan täpsustmega 1:500. Koostaja OÜ GeoTerra (litsentsi nr 345 MA), tase nr 323-2020.
 - Lille tn ja Rahu tn ristmikul asuvate õhuliini ja mastide asukoht on joonisele kantud vastavalt Elektrilevi OÜ poolt 29.10.2020 väljastatud kaardiavale.
 - Hoonete illustriitsete asukohtade aluseks on Projektibüroo OÜ poolt koostatud ideekavand.

Ruumi Grupp OÜ
Kesk- ja Lõuna-Eesti
tel: 56 000 144

Töö nimetus: Kuuse tn 19 ja selle lähiala detailplaneering

Asukoht: Põltsamaa linn, Põltsamaa vald

Huvitatud isik: Põltsamaa Vallavalitsus

Planeering: Laura Andia

Joonis: Põhijoonis

Töö number: DP-22/07-2020

Koostaja: M 1:500

Joonise nr: 3

Formaat: A41x590

Kuupäev: 29.10.2020