



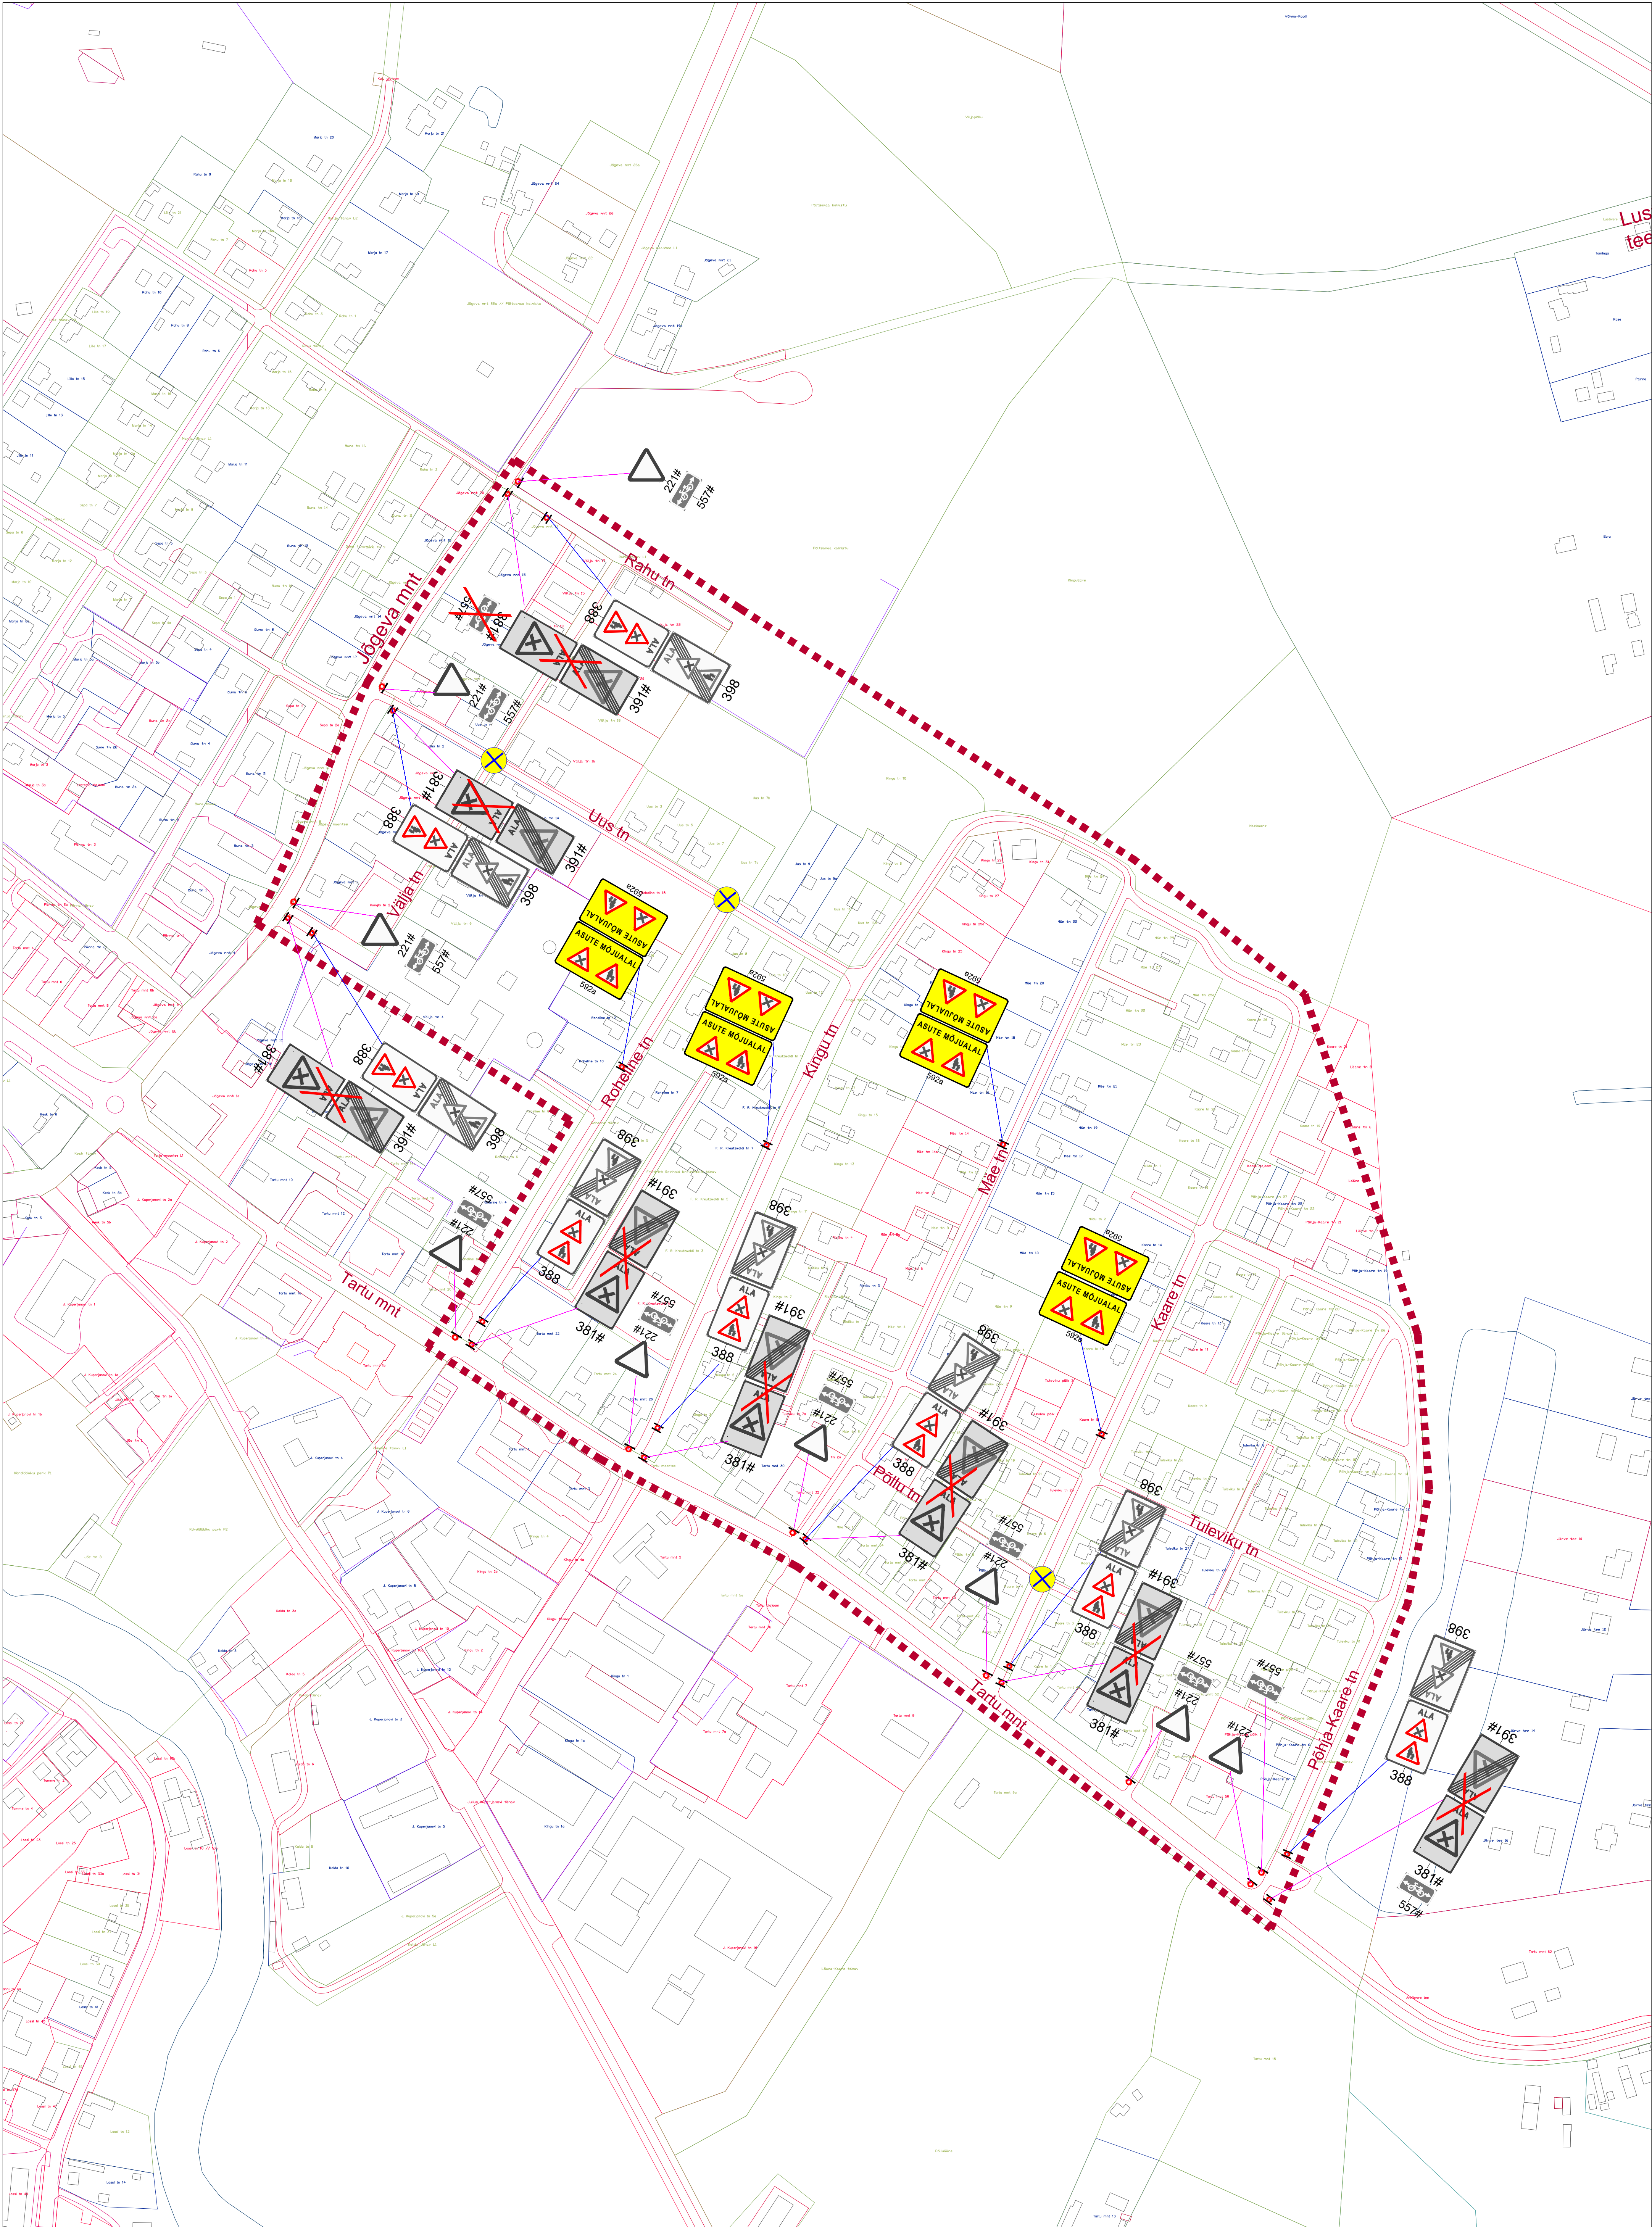


LEPPEMÄRGID

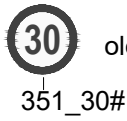

olemasolev liikluskmärk
351_30#



liikluskorralduse paigaldamise
ettepanek

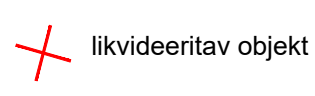

likvideeritav objekt



Liikluslahendus OÜ
Kesklinna 10, 10130 Tartu, Eesti
E-post: info@liikluslahendus.com
Koduleht: http://www.liikluslahendus.com/

Tellijä: Põhja-Eesti Regionaalne
Lossi 9, Põltsamaa linn

Koostas: S. Sannik

MTR reg: ELK 000020, ETK 000284

Töö nr: 213006


Kuupäev: 03.11.2021.a.

Projekt nimetus:
Jõegeva mnt-Tartu mnt-Põhja-Kaare tn ja
Rahu tn piirneva ala liikluskorraldus.

Joonise nimetus:
Liikluskorralduse ettepanek

Leht: 1

Mõõt: 1 : 500

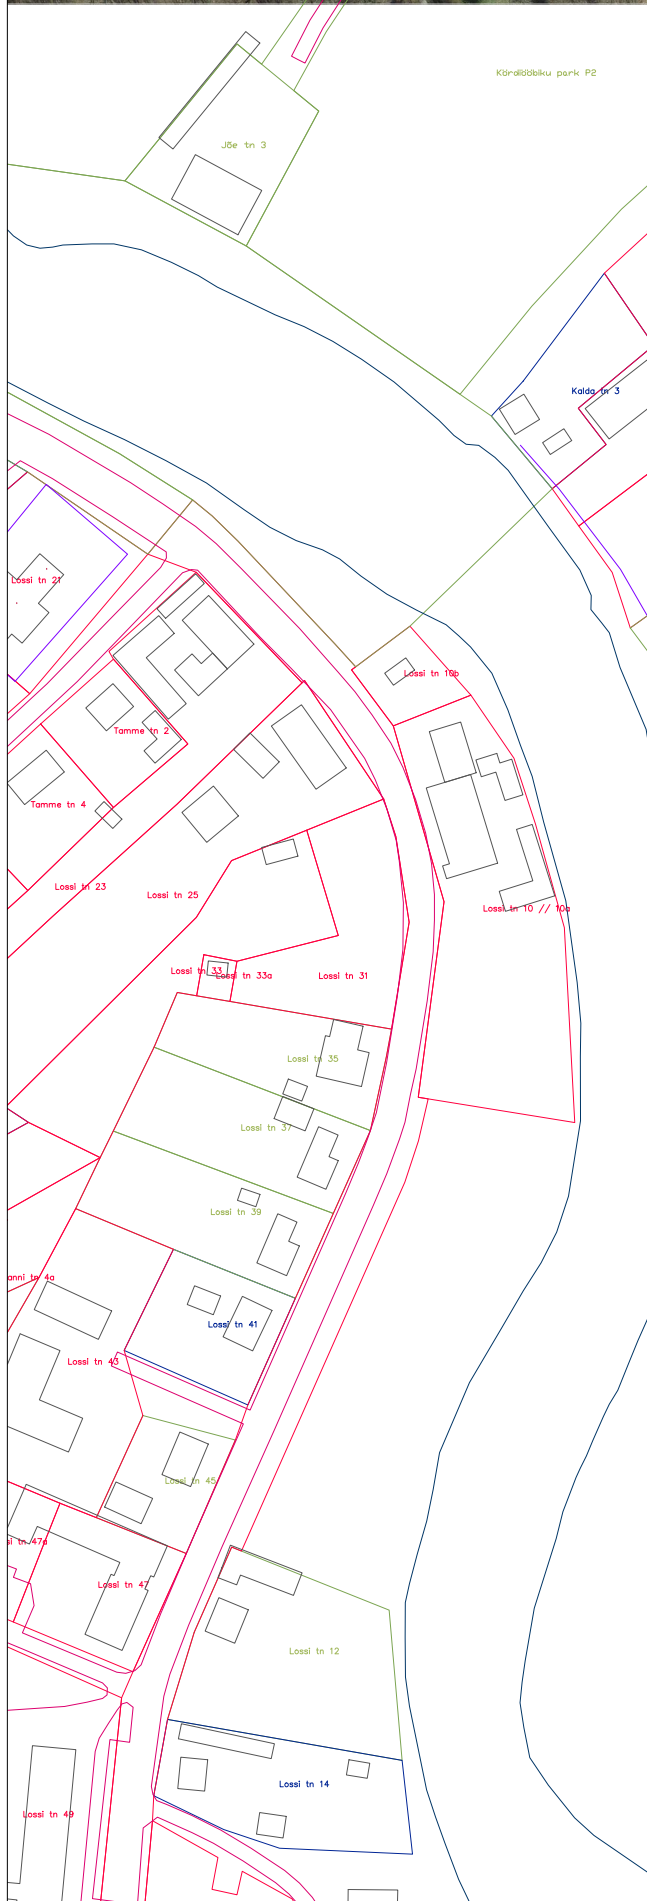

LEPPEMÄRGID



olemasolev liiklusmärk
351_30#



liiklusmärgi paigaldamise
ettepanek

likvideeritav objekt



Liikluslahendus OÜ
Kesklinna 10, 10130 Tallinn, Eesti
E-mail: info@liikluslahendus.com
liiklused@liikluslahendus.com

Tellijä: Põltsamaa Vallavalitsus
Lossi 9, Põltsamaa linn

Koostas: S. Sannik

MTR reg: ELK 000020, ETK 000284

Töö nr: 213006

Projekt nimetus:
Jõe a mnt-Tartu mnt-Põhja-Kaare tn ja
Rahu tn piirneva ala liikluskorraldus.

Joonise nimetus:

Kuupäev
03.11.2021.a.

Leht 1

Mõõt 1 : 500