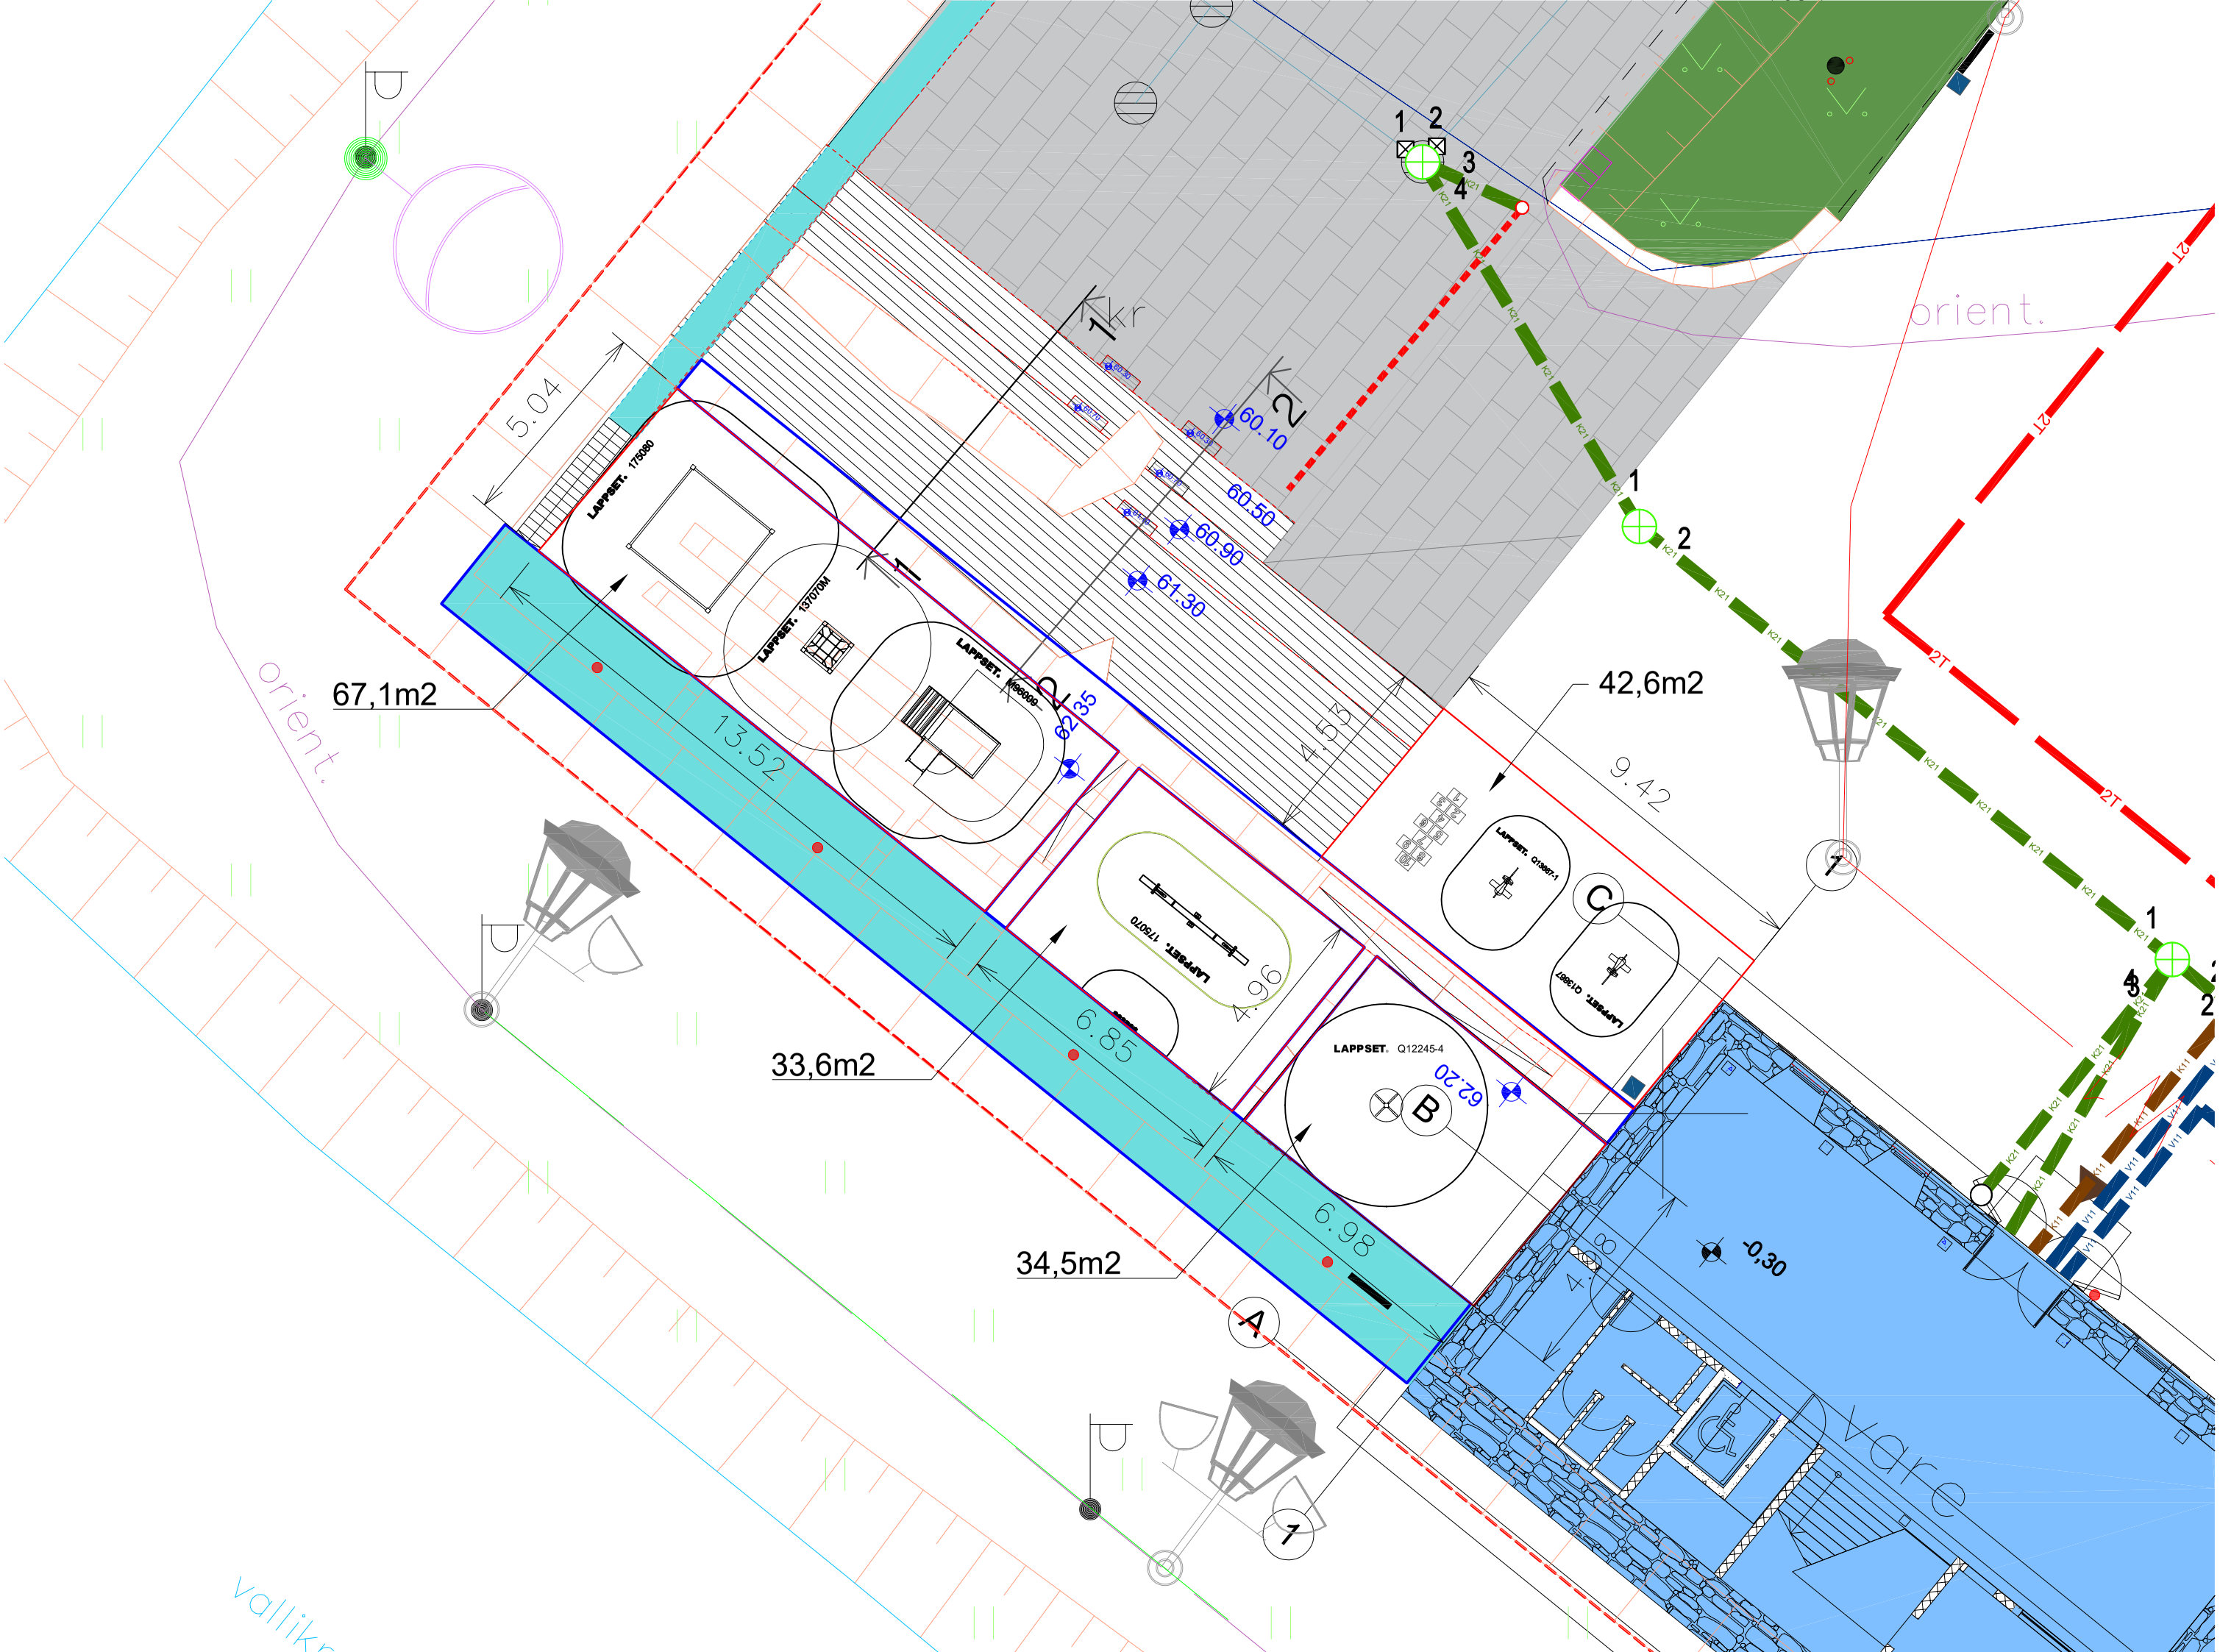

orient.
orient.
vallikr
vare
5.04
13.52
6.85
6.98
4.96
4.53
9.42
67,1m2
33,6m2
34,5m2
42,6m2
60.10
60.50
60.90
61.30
62.35
62.20
-0,30
LAPPSET. 175080
LAPPSET. 137070M
LAPPSET. M86009
LAPPSET. 175070
LAPPSET. Q12245-4
LAPPSET. Q13667-1
LAPPSET. Q13667
A
B
C
1
2
3
4