
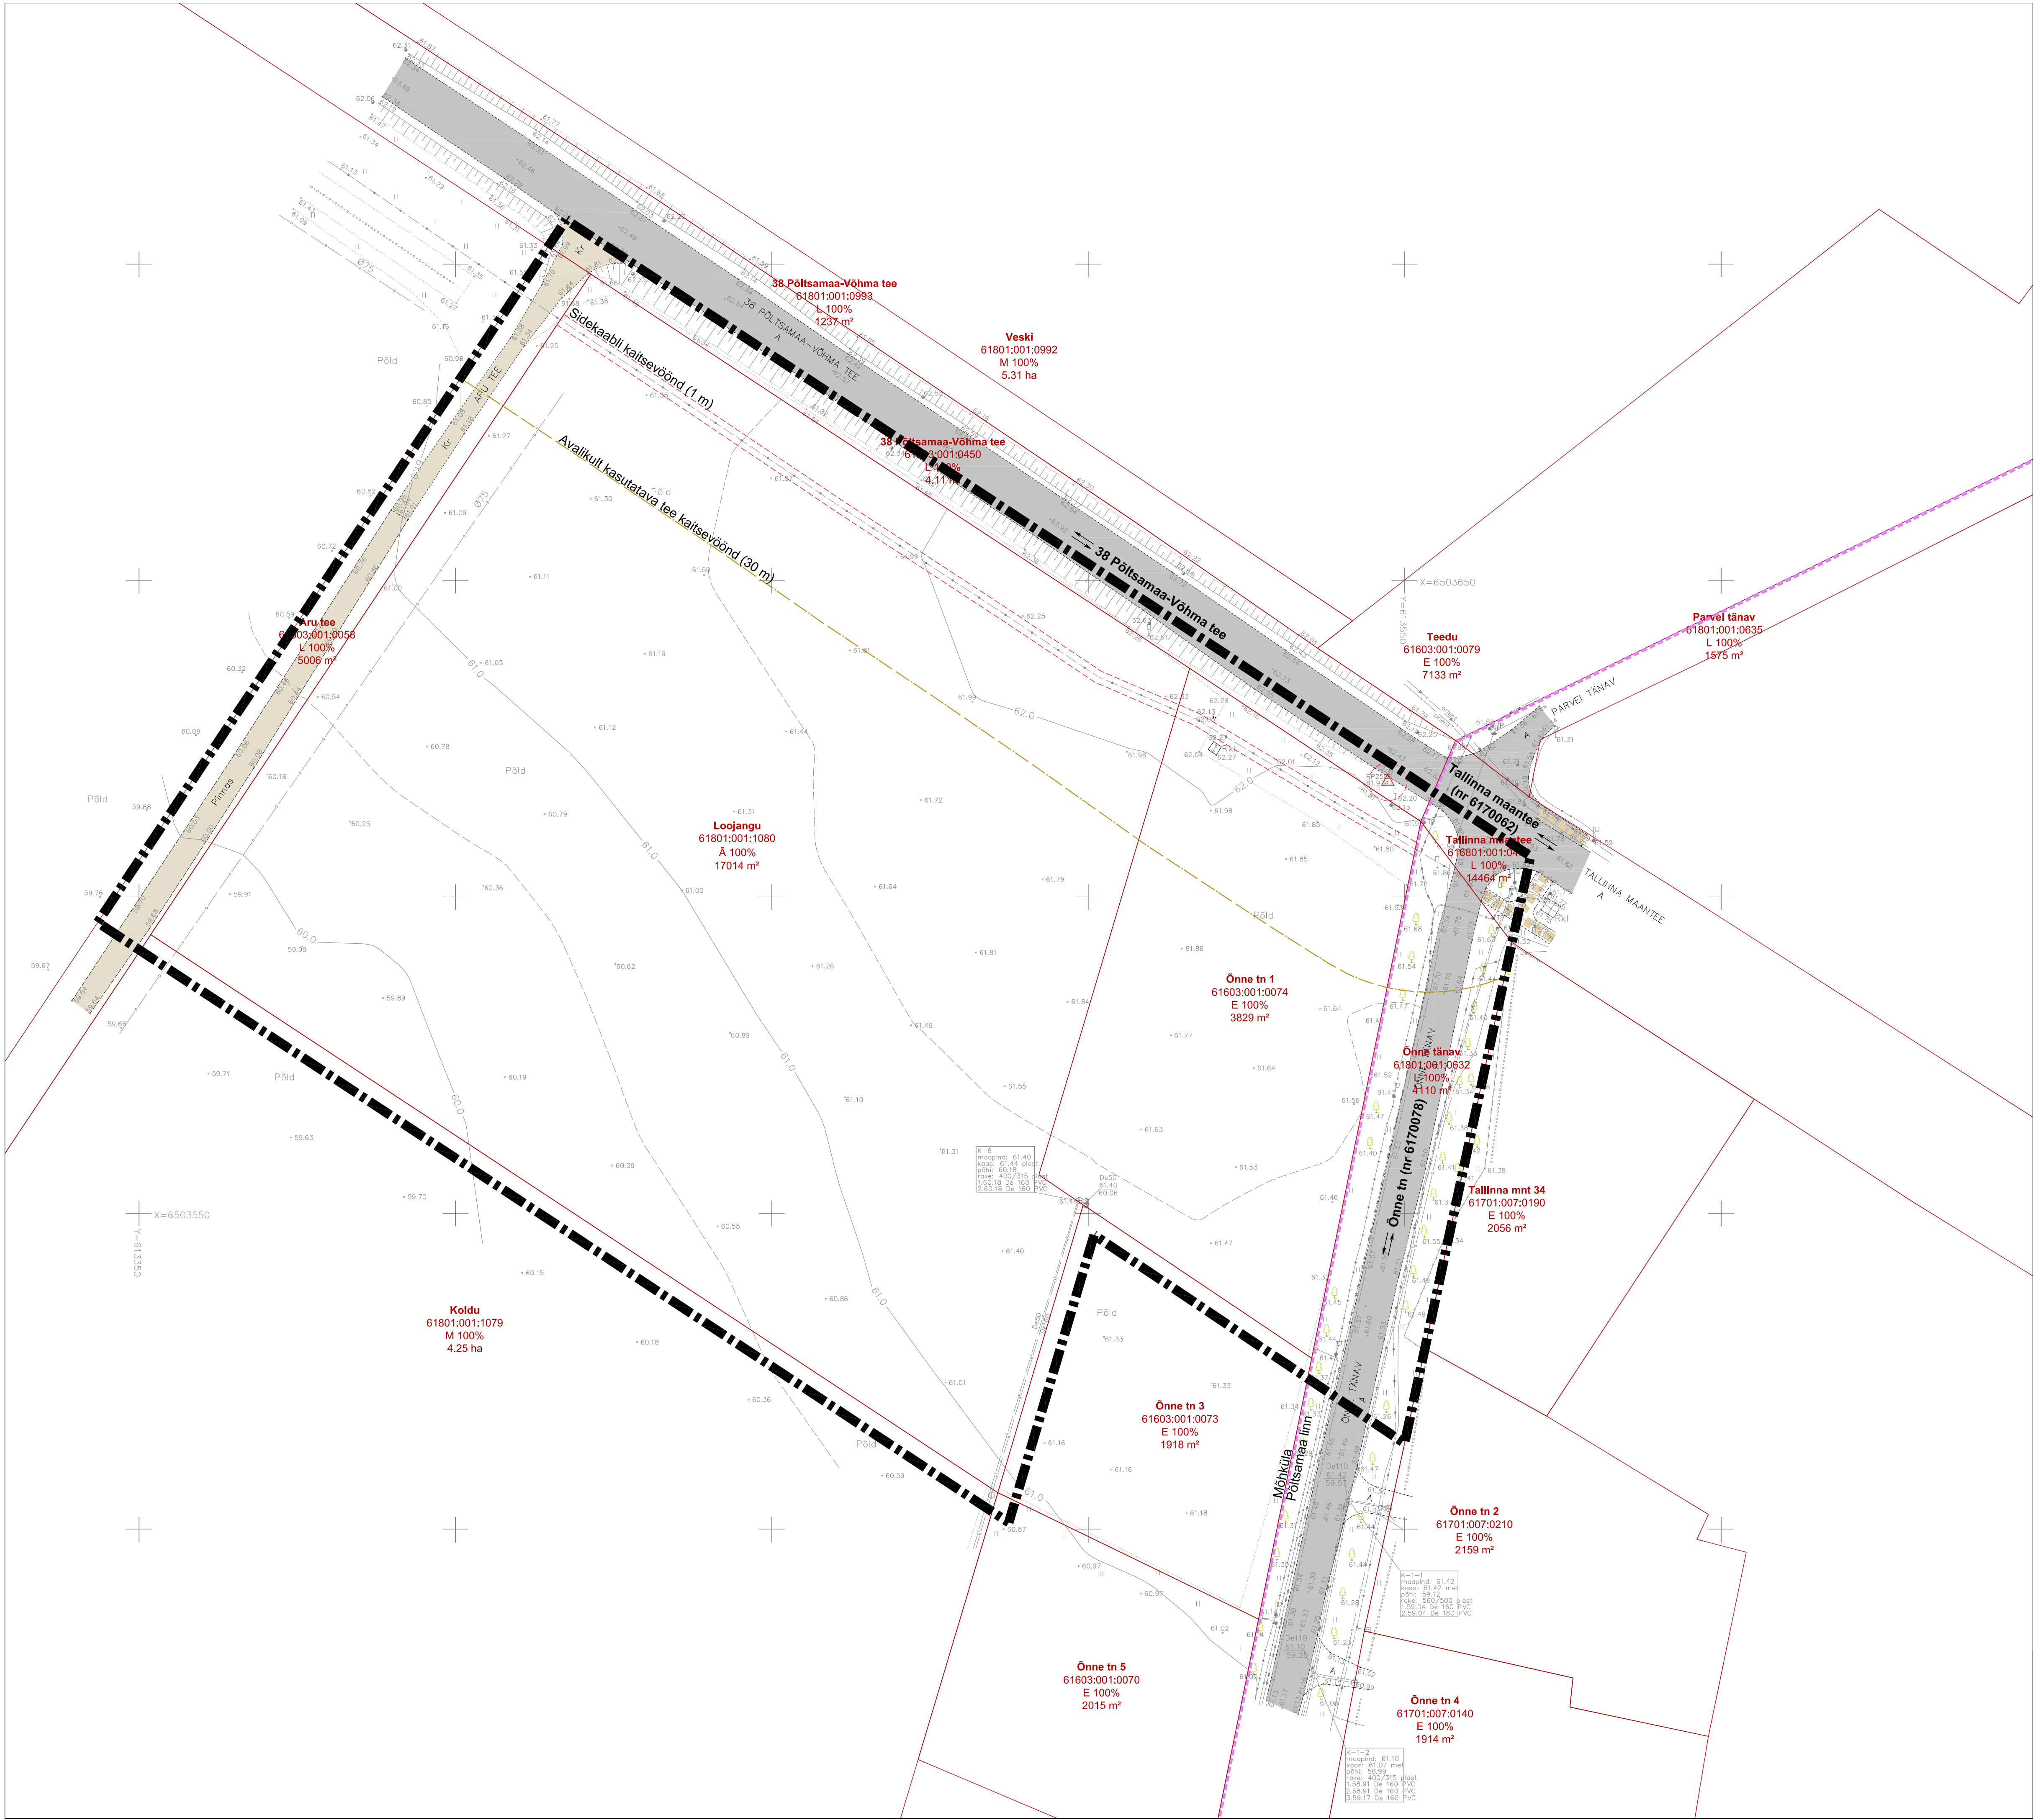


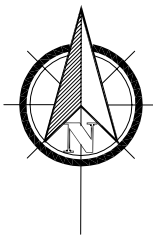

Leppemärgid

- Planeeringuala piir
- Olemasolev katastrirõhkuse piir
- Asustussõkuse piir
- Olemasolev asfaltkattega sõidutee
- Olemasolev kruusa-/pinnaskattega sõidutee
- Olemasolev kõnnitee
- Avalikult kasutatava tee kaitsevõõnd
- Olemasolev tehnovõrgu kaitsevõõnd
- Olemasolev geodeetiline märk
- Olemasolev haljastus
- Sõidukite liikumissuunad

Olemasolevad tehnovõrgud

- Madalpingekaabel
- Keskpingeakaabel
- Sidekaabel
- Sidekanalisatsioon
- Veetorustik
- Kanalisatsioonitorustik
- Survekanalisatsiooni torustik
- Drenaažitorustik

Märkused

- Planeeringuala suurus on ca 2.4 ha. Planeeringuala piir on esitatud joonise loetavuse huvides osaliselt 3 m väljaspool.
- Detailplaneeringu jooniste juurde kuulub seletuskiri.
- Detailplaneeringu koostamise aluseks on Jõgeva maakond Põltsamaa vald Mõhküla küla Õnne tn 1 ja Loojangu kinnistute geodeetilise mõõdistuse maa-ala plaan täpsusastmega M 1:500. Koostaja Aarens Projekt OÜ (reg nr: 10731393; MTR: EG10731393-0001; töö nr: G-08/2022; 14.04.2022). Koordinaadid on L-EST97 süsteemis, kõrgused EH200 süsteemis.
- Katastrirõhkuse sihtotstarvet liigidi: E - elumumaa, A - ärimaa, M - maatulundusmaa, L - transpordimaa.
- Planeeringuala asub kaitsmata põhjaveega alal, kõrge radoonisisaldusega pinnasega alal ja Nürme (maaparandussüsteemi/ehitise kood: 210343002007/002) maaparandusehitise alal.



Ruumi Grupp OÜ
Märk 24, 51008 Tartu
Reg. nr. 13042771
www.ruumi.ee
info@ruumi.ee
tel. 56 609 144

Töö nimetus: Õnne tn 1 ja Loojangu maaüksuse detailplaneering

Asukoht: Mõhküla, Põltsamaa vald, Jõgeva maakond

Tellijä: ESPAK Paide OÜ

Planeerija: Egle Heero

Joonis: Olemasolev olukord

Töö number: DP-23/02-2022

Mõõtkava: M 1:500

Joonise nr: 2/5

Formaat: A1

Kuupäev: 31.08.2022