


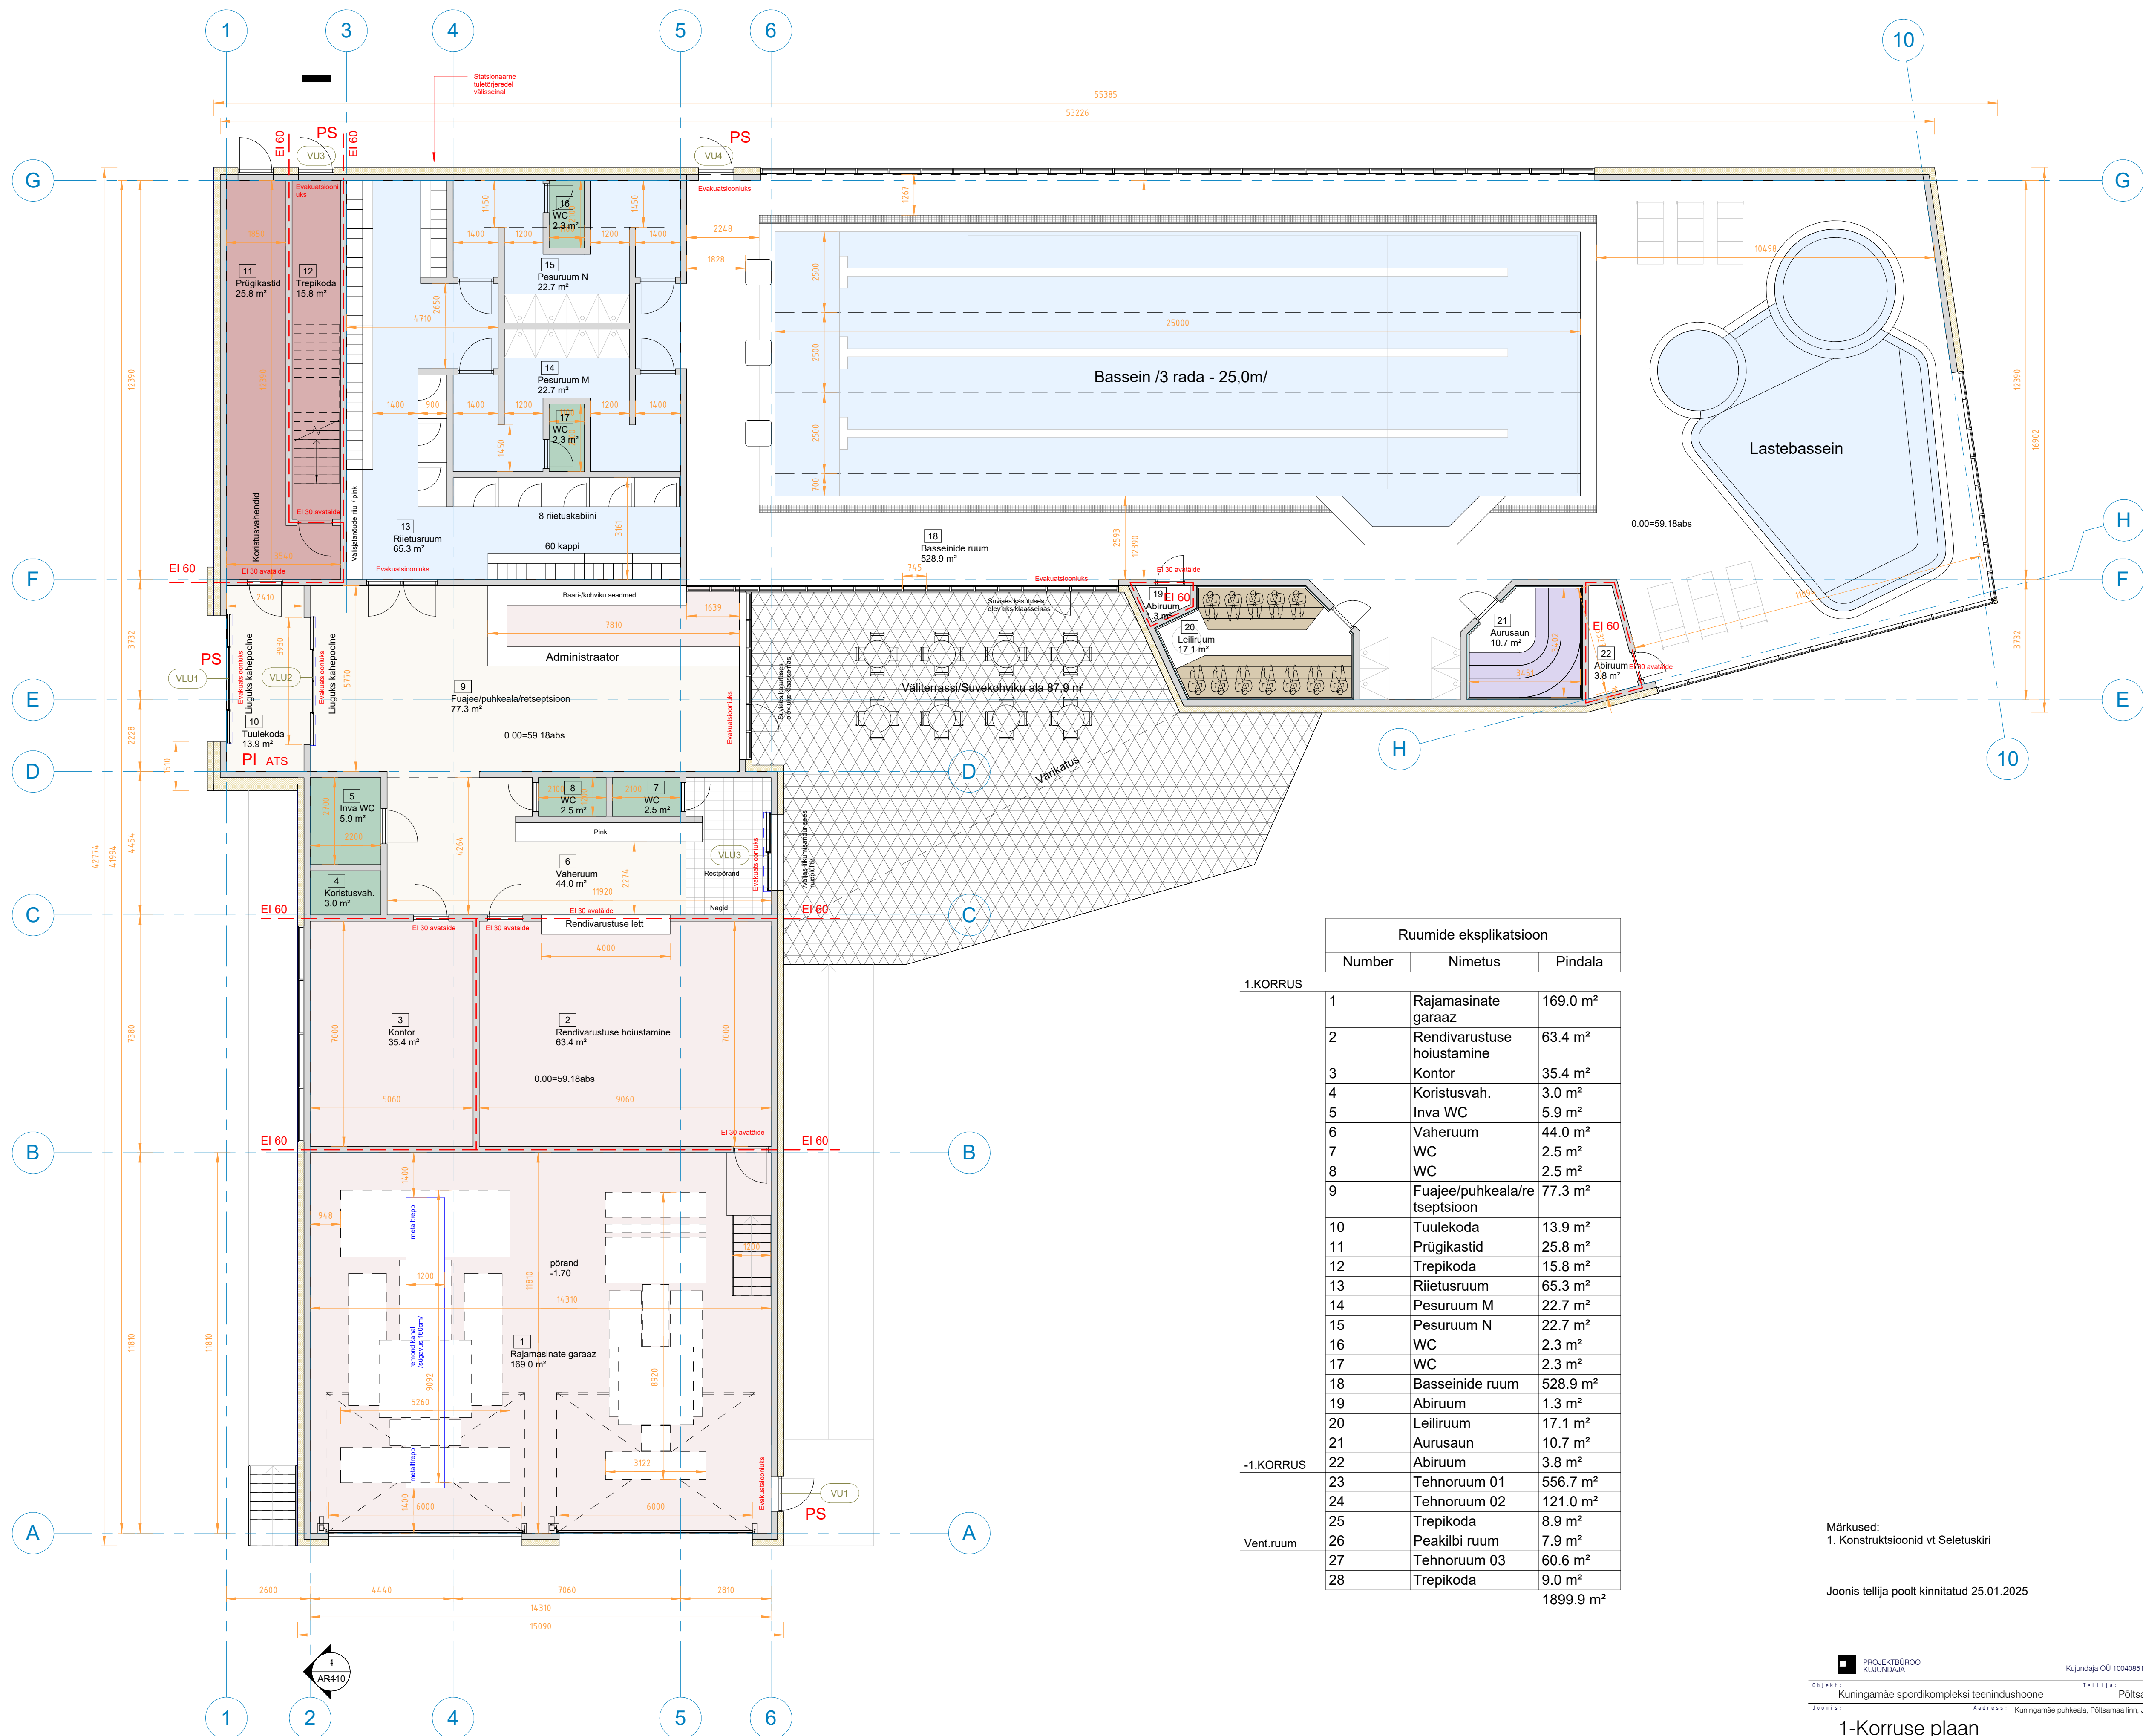

Ruumide eksplikatsioon			
	Number	Nimetus	Pindala
1.KORRUS			
	1	Rajamasinate garaaz	169.0 m²
	2	Rendivarustuse hoiustamine	63.4 m²
	3	Kontor	35.4 m²
	4	Koristusvah.	3.0 m²
	5	Inva WC	5.9 m²
	6	Vaheruum	44.0 m²
	7	WC	2.5 m²
	8	WC	2.5 m²
	9	Fuajee/puhkeala/re tseptsioon	77.3 m²
	10	Tuulekoda	13.9 m²
	11	Prügikastid	25.8 m²
	12	Trepikoda	15.8 m²
	13	Riietusruum	65.3 m²
	14	Pesuruum M	22.7 m²
	15	Pesuruum N	22.7 m²
	16	WC	2.3 m²
	17	WC	2.3 m²
	18	Basseinide ruum	528.9 m²
	19	Abiruum	1.3 m²
	20	Lelliruum	17.1 m²
	21	Aurusaun	10.7 m²
-1.KORRUS	22	Abiruum	3.8 m²
Vent.ruum	23	Tehnoruum 01	556.7 m²
	24	Tehnoruum 02	121.0 m²
	25	Trepikoda	8.9 m²
	26	Peakilbi ruum	7.9 m²
	27	Tehnoruum 03	60.6 m²
	28	Trepikoda	9.0 m²
			1899.9 m²

Märkused:
1. Konstruksioonid vt Seletuskiri

Joonis tellija poolt kinnitatud 25.01.2025