


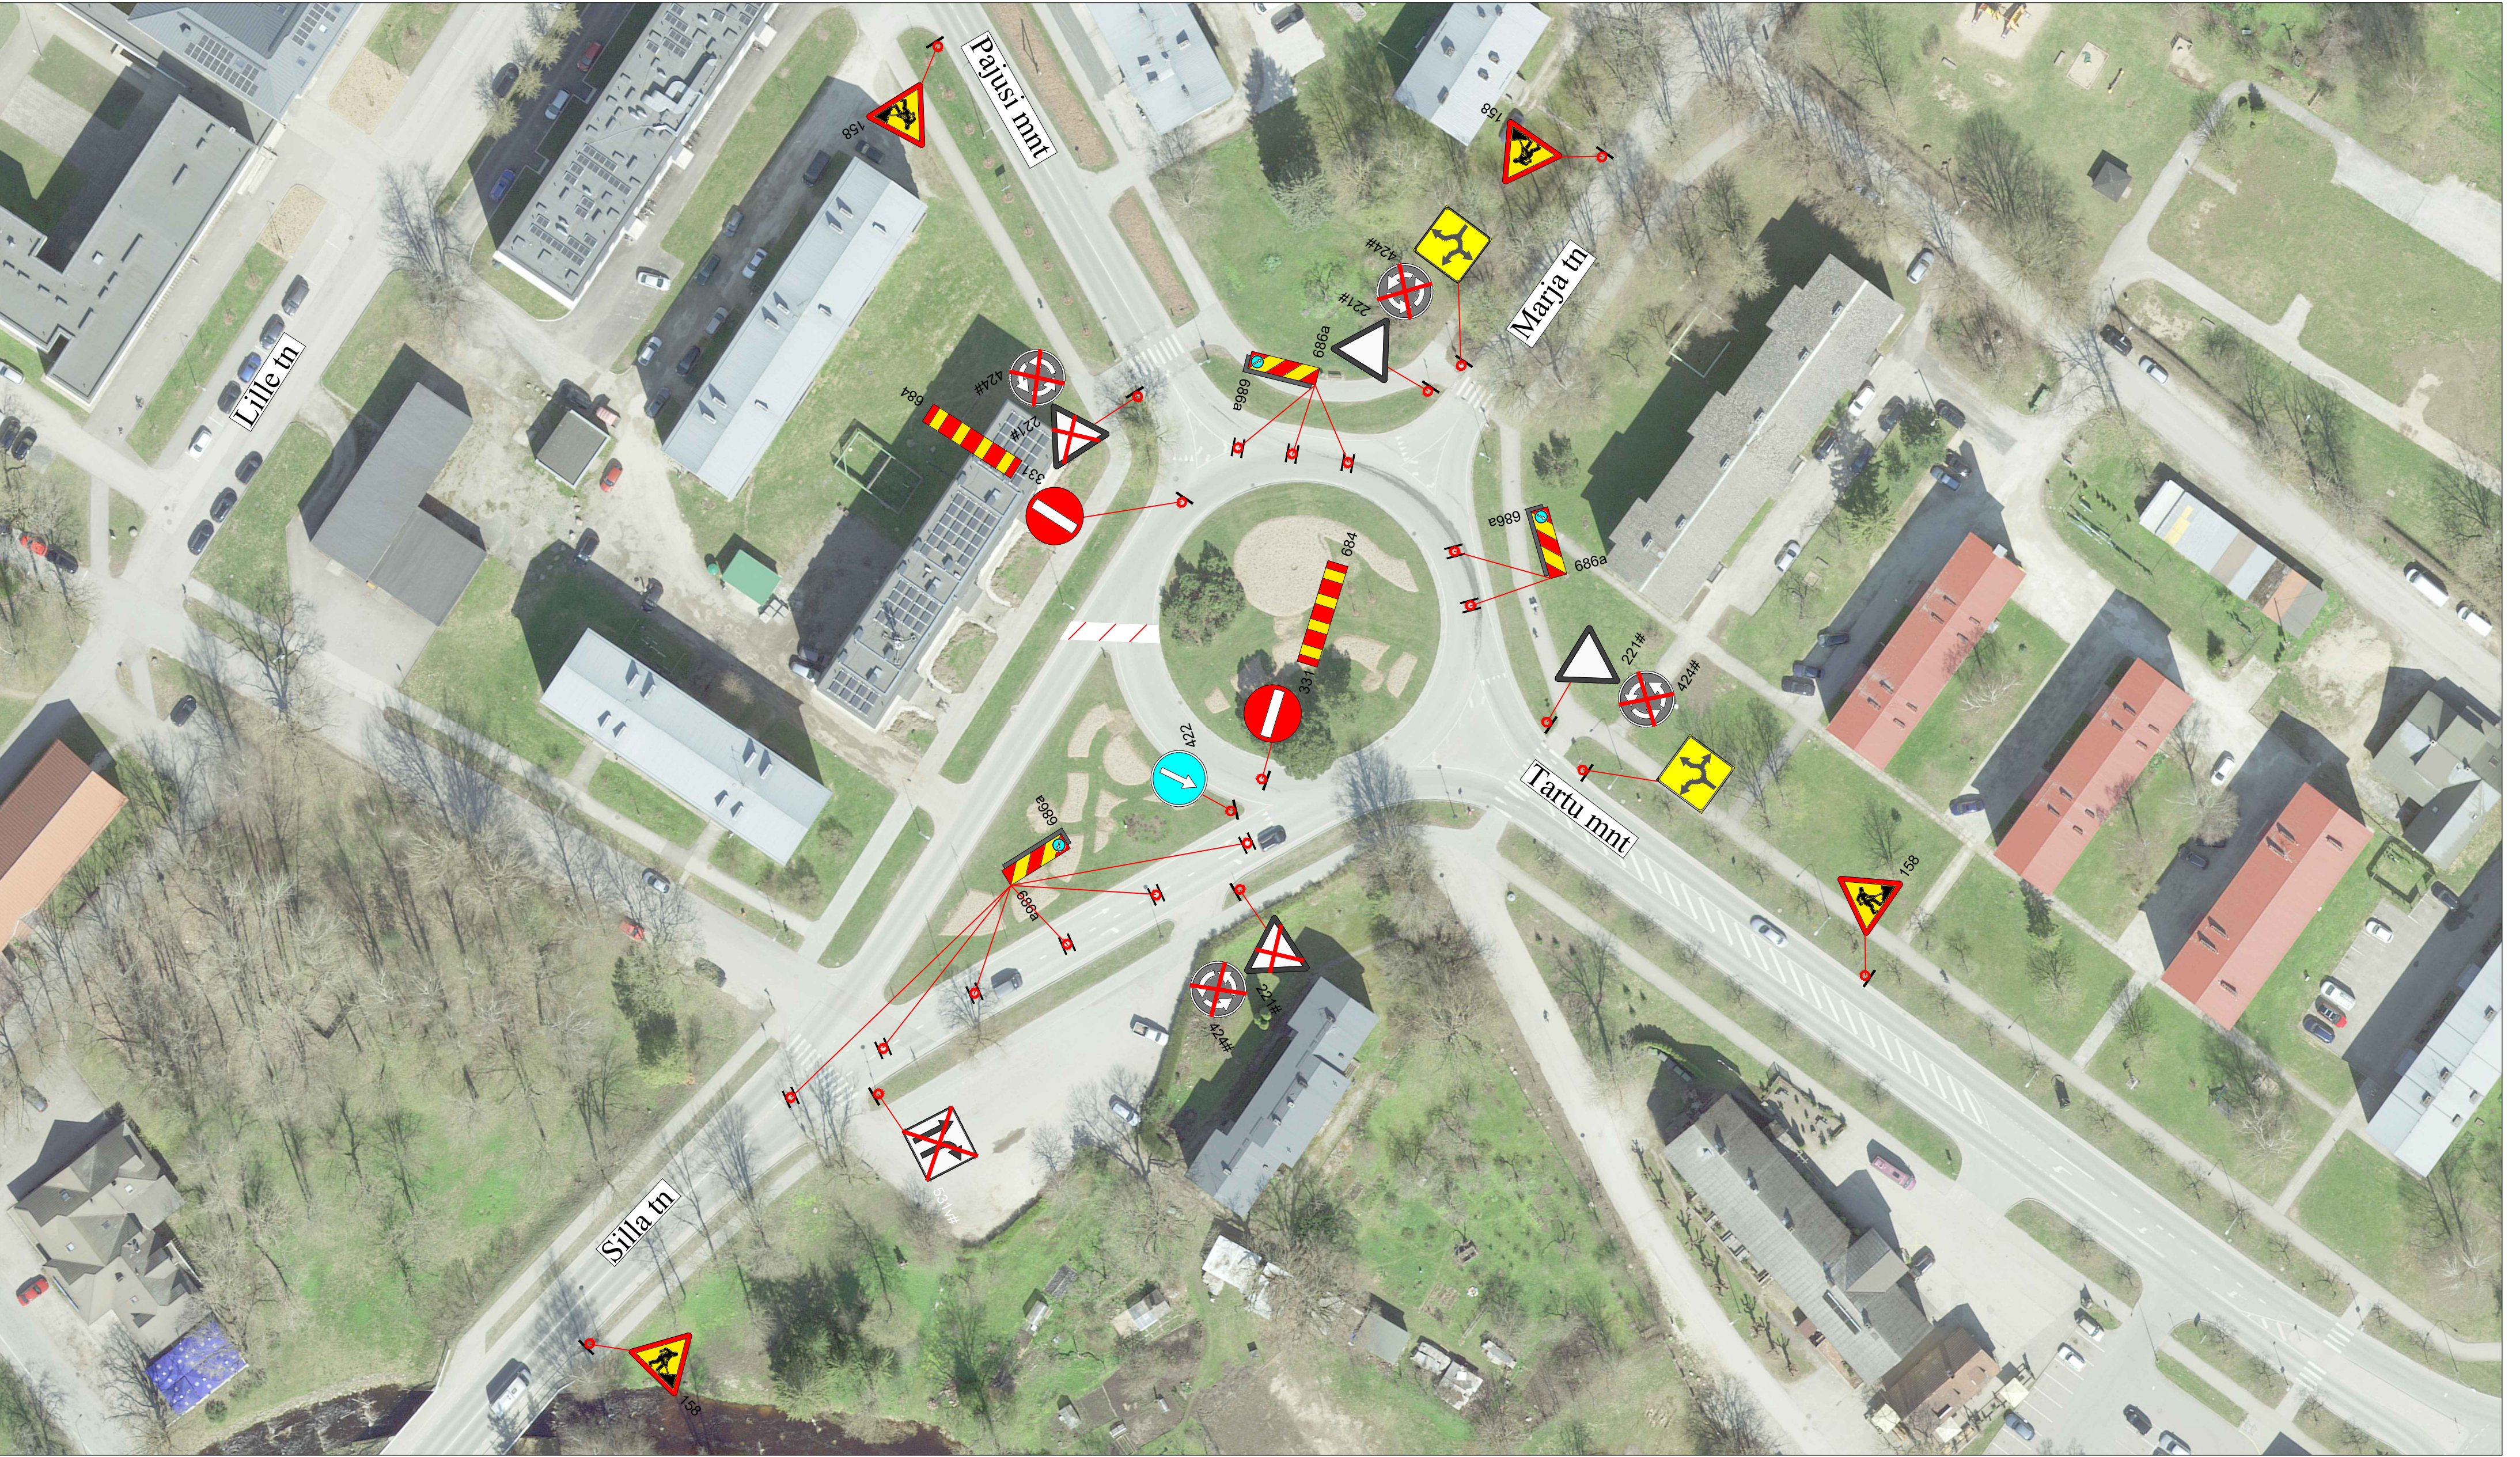

Märkused:

1. Muud olemasolevad liikluskirjed, mis l hevad vastuollu antud ajutise ehitusaegse liikluskeemiga, tuleb kinni katta.
2. Vajadusel korjigeerida liikluskeem t  etapil olukorra kohaseks.
3. Vajadusel lisada objektile t  endavaid liikluskirje.
4. Ajutised ehitusaegsed liikluskirjed tuleb paigaldada nii, et nad on liiklejale uheselt m  istetatavad ja arusaadavad.
5. Tagada kogu ehitust  de v  ltl ajutiste liikluskirjide p  stiolek ja loetavus.
6. Joonist lugeda m  rgitud numbrite j  rgi.

LEPPEM��RGID			 L��naliiklus Sinu liikluskorraldaja T��he p��ik 8, Kambja vald, Tartu maakond Telefon: +372 5248 400 E-post: info@lounaliiklus.ee Koostas: Indrek V��hi Tellija: Nordpont O��	Projekti nimetus: P��ltsamaa linnas ��leujutusosaladel sademevee ��rajuhtimise	Kuup��ev 10.07.2025
	T��otsoon			Paigaldatav ajutine liiklusm��rk	T��� nr: 160/25
	M��rgid 686a/686b			Olemasolev liiklusm��rk	Joonis nr : 1 - (1)
				Joonis: Ajutine liikluskorraldusskeem	M���tkava