


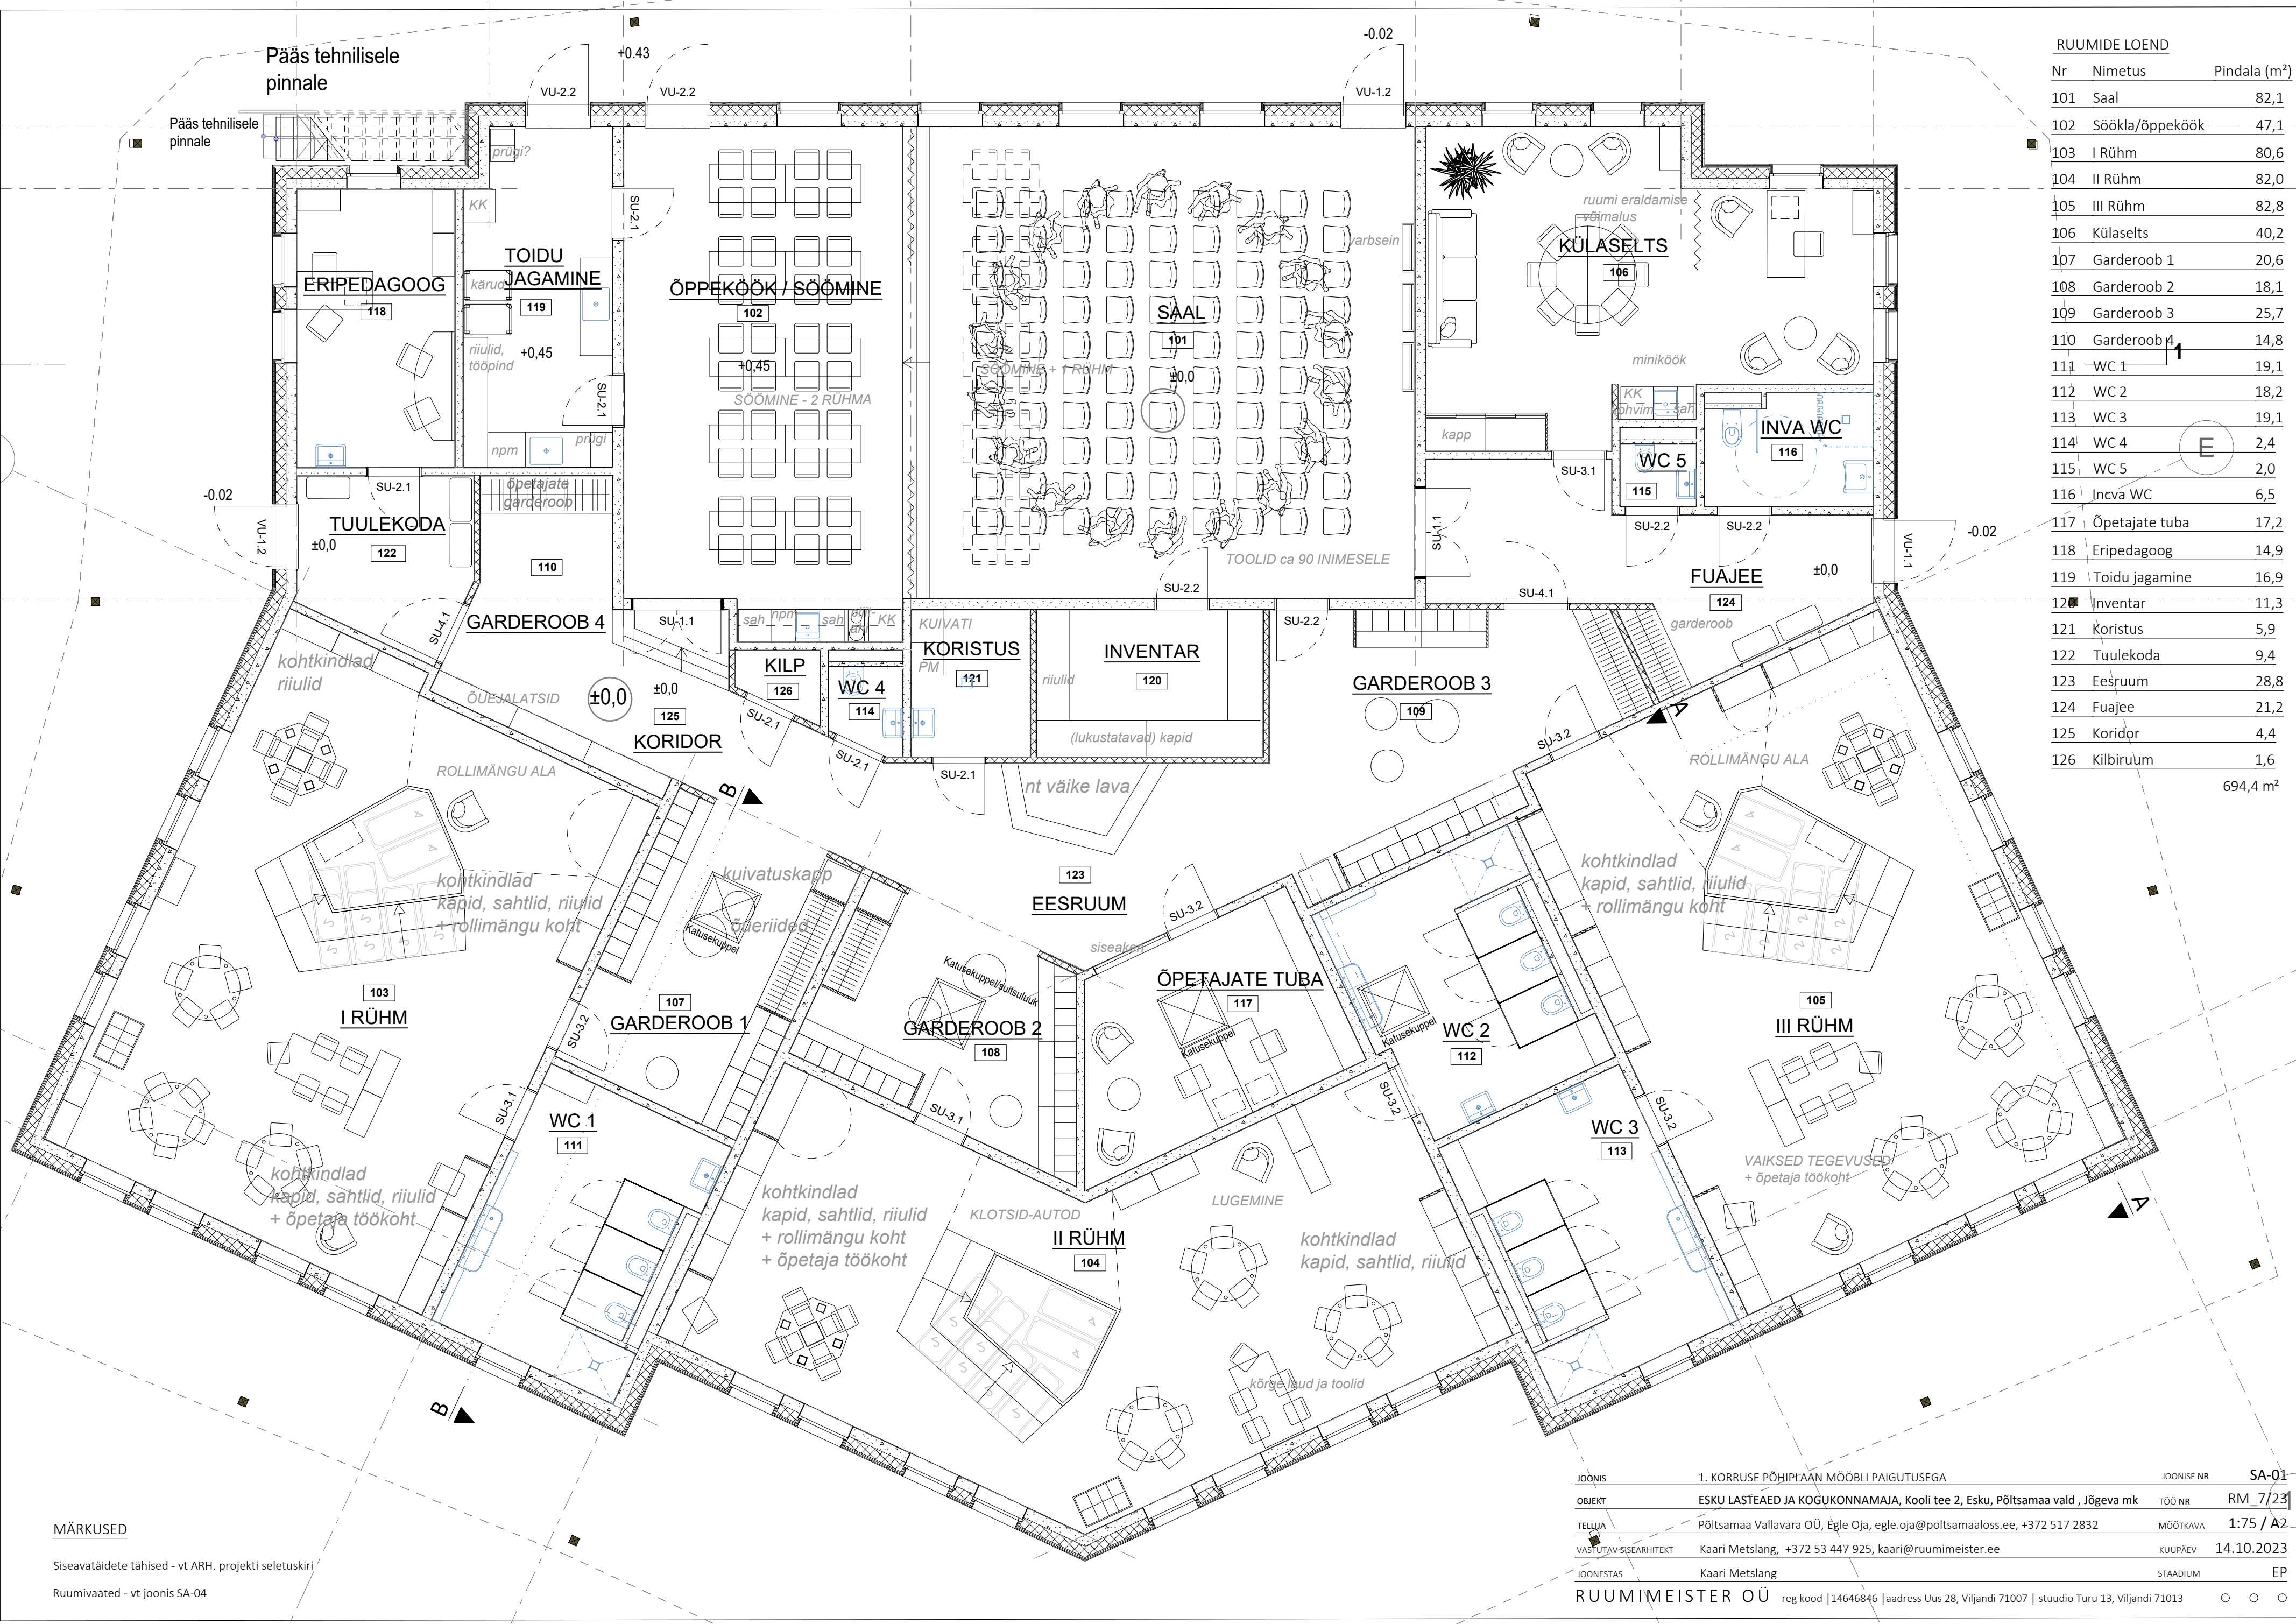

RUUMIDE LOEND		
Nr	Nimetus	Pindala (m²)
101	Saal	82,1
102	Söökla/õppeköök	47,1
103	I Rühm	80,6
104	II Rühm	82,0
105	III Rühm	82,8
106	Külaselts	40,2
107	Garderoob 1	20,6
108	Garderoob 2	18,1
109	Garderoob 3	25,7
110	Garderoob 4	14,8
111	WC 1	19,1
112	WC 2	18,2
113	WC 3	19,1
114	WC 4	2,4
115	WC 5	2,0
116	Incva WC	6,5
117	Õpetajate tuba	17,2
118	Eripedagoog	14,9
119	Toidu jagamine	16,9
120	Inventar	11,3
121	Koristus	5,9
122	Tuulekoda	9,4
123	Eesruum	28,8
124	Fuajee	21,2
125	Koridor	4,4
126	Kilbiruum	1,6
		694,4 m²

MÄRKUSED

Siseavataidete tähised - vt ARH. projekti seletuskiri

Ruumivaated - vt joonis SA-04

JOONIS	1. KORRUSE PÕHIPLAAN MÖÖBLI PAIGUTUSEGA	JOONISE NR	SA-01
OBJEKT	ESKU LASTEÄED JA KOGUKONNAMAJA, Kooli tee 2, Esku, Põltsamaa vald, Jõgeva mk	TÖÖ NR	RM_7/23
TELLUJA	Põltsamaa Vallavara OÜ, Egle Oja, egle.oja@poltssamaaloss.ee, +372 517 2832	MÖÖTKAVA	1:75 / A2
VASTUTAV-SISEARHITEKT	Kaari Metslang, +372 53 447 925, kaari@ruumimeister.ee	KUUPÄEV	14.10.2023
JOONESTAS	Kaari Metslang	STADIUM	EP

RUUMIMEISTER OÜ reg kood |14646846 |aadress Uus 28, Viljandi 71007 | stuudio Turu 13, Viljandi 71013