




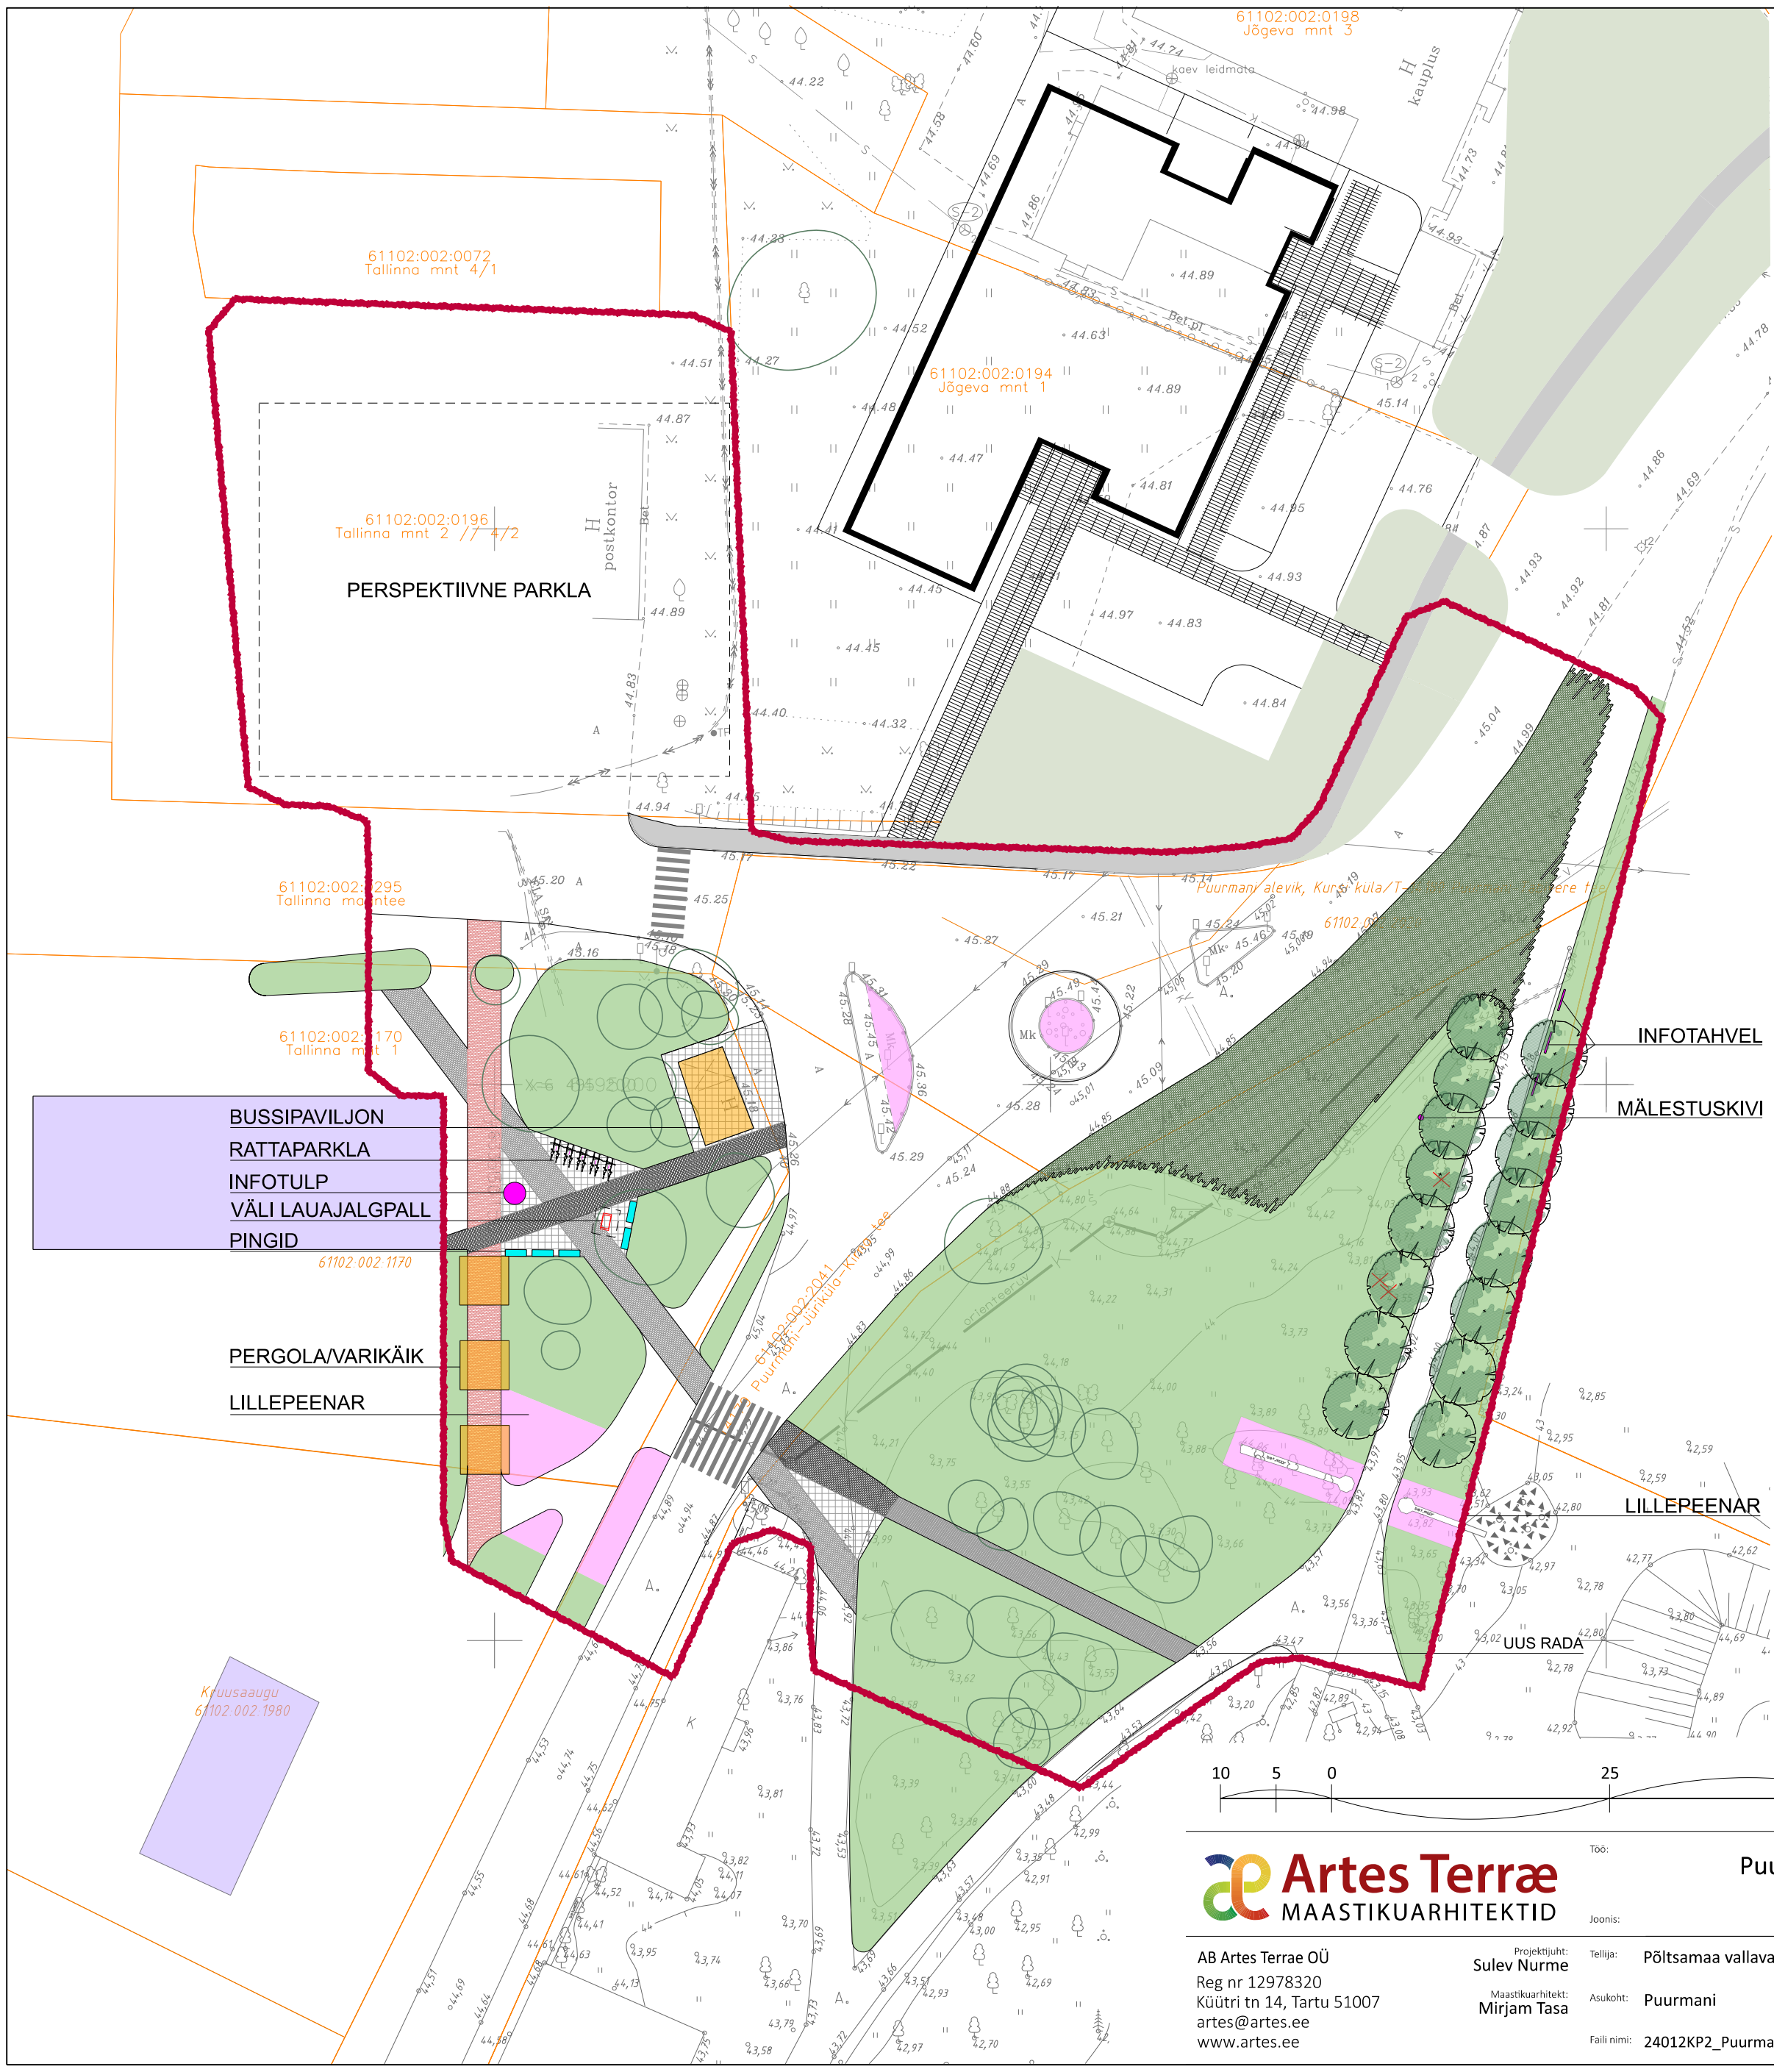

- TINGMÄRGID
- Projektala piir
 - Proj. tänavakivi
 - Proj. murukivi
 - Proj. turvakate multšiga
 - Proj. puu
 - Proj. põõsas
 - Proj. roheala
 - Proj. lillepeenar
 - Proj. pink
 - Proj. infotahvel
 - Proj. infotulp
 - Proj. rattahoiauram

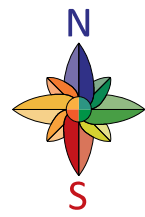

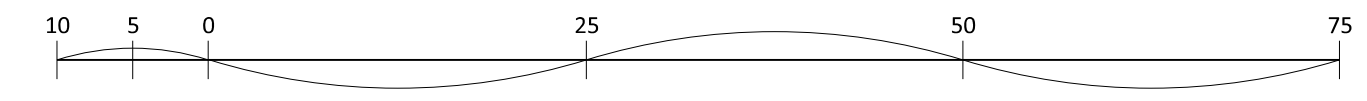

Artes Terrae
MAASTIKUARHITEKTID

Puurmani keskväljaku projekt

Asendiplaan

AB Artes Terrae OÜ
Reg nr 12978320
Küütri tn 14, Tartu 51007
art@artes.ee
www.artes.ee

Projektijuht:
Sulev Nurme

Maastikuarhitekt:
Mirjam Tasa

Tellija: **Põltsamaa vallavalitsus**

Asukoht: **Puurmani**

Faali nimi: **24012KP2_Puurmani keskväljak.dgn**

Staadium: **ESKIIS**

Too nr: **24012KP2**

Kuupäev: **02.07.2024**

Mööb: **1:500**

Joonise nr: **1**