


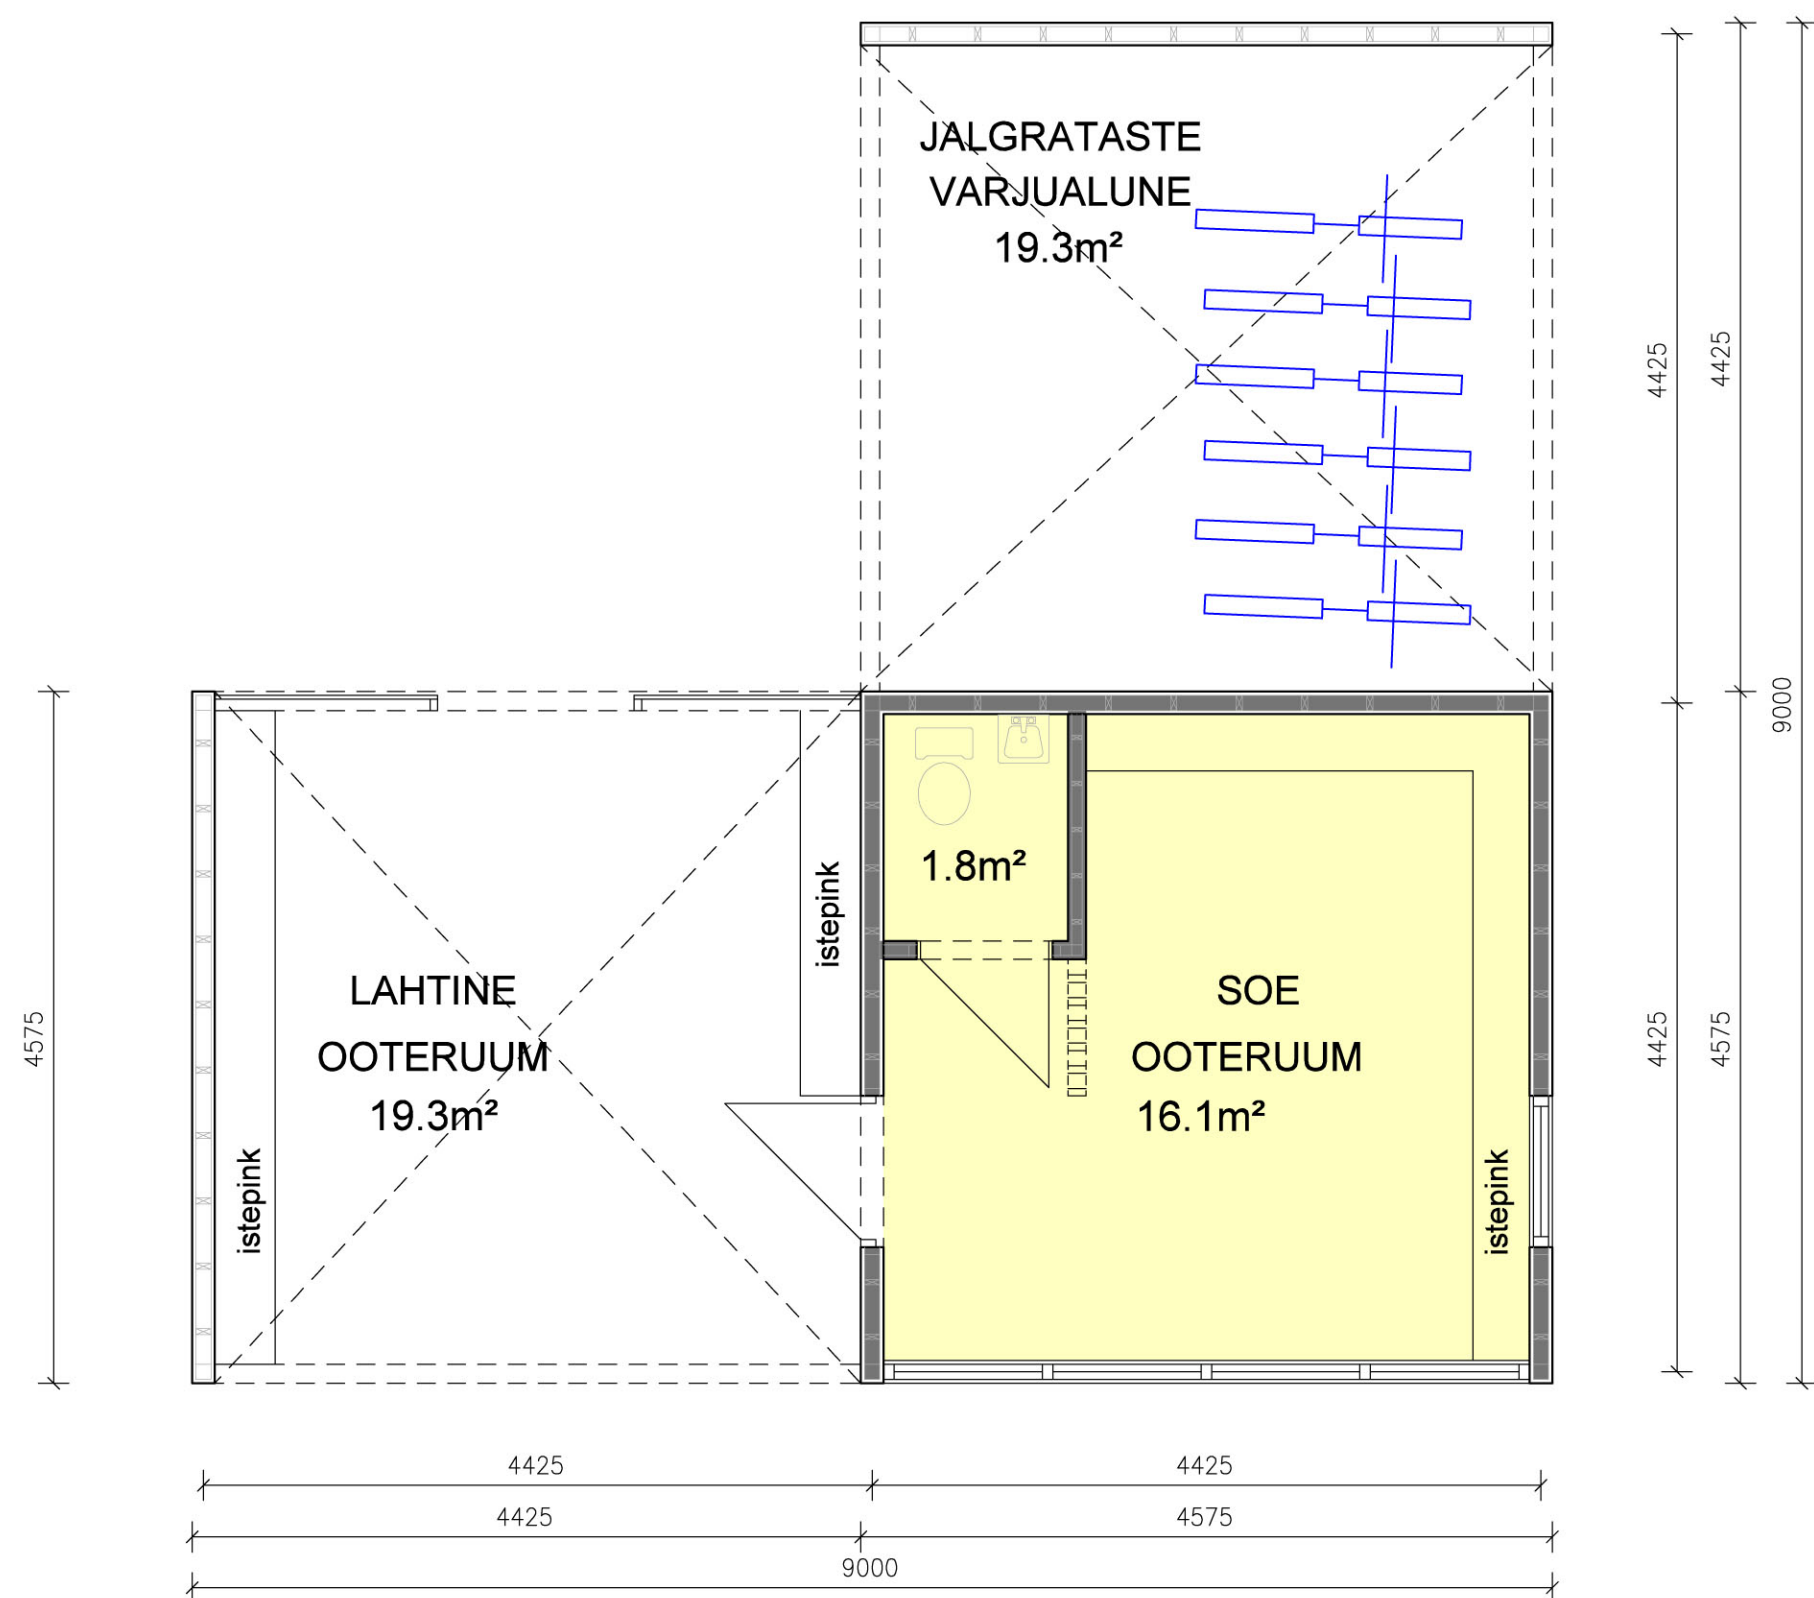

PLAAN 1:50



PUURMANI BUSSIJAAM

