


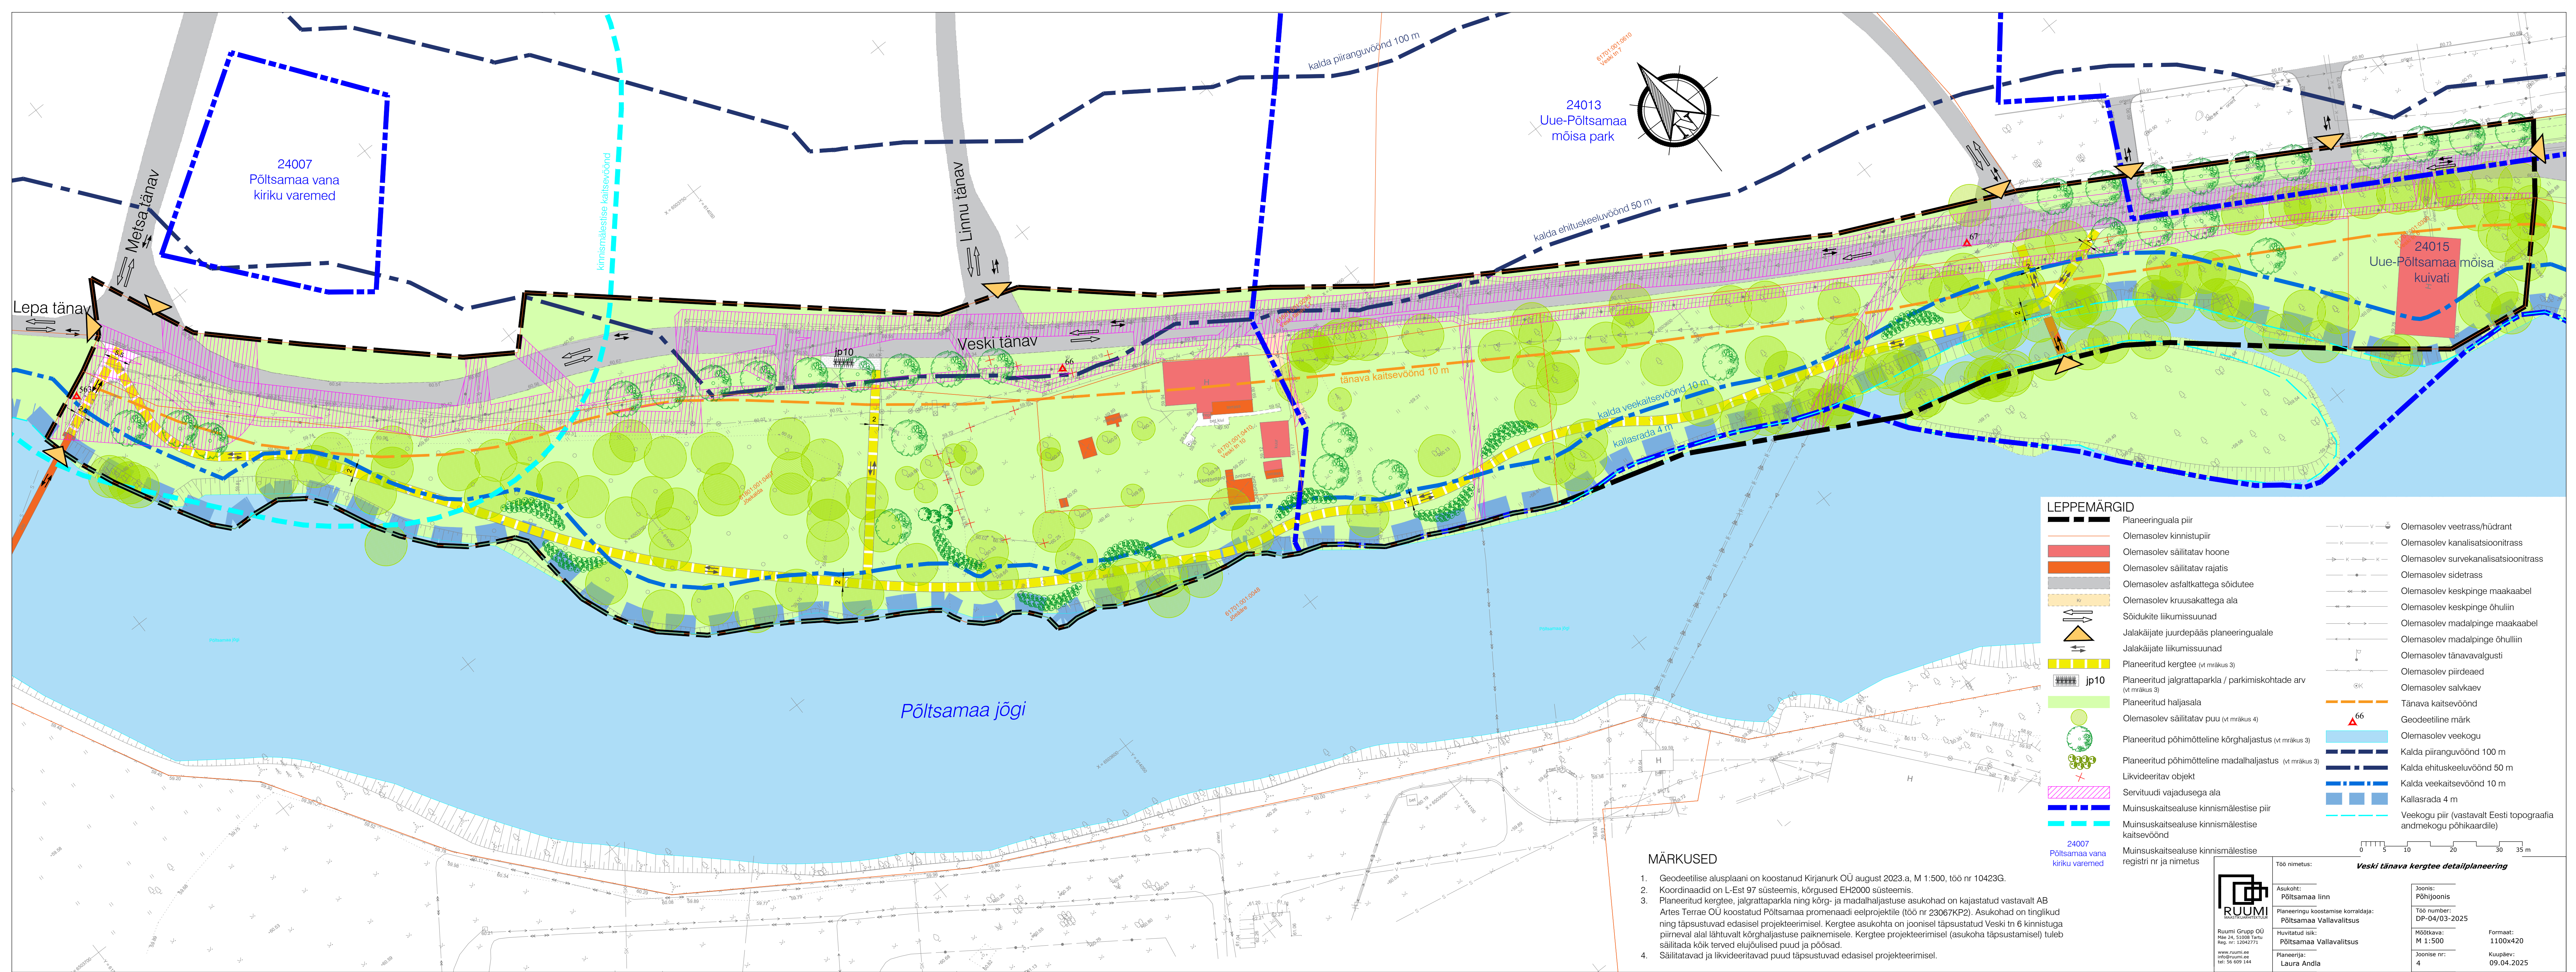

MÄRKUSED

- Geodeetilise alusplaani on koostanud Kirjanurk OÜ august 2023.a, M 1:500, töö nr 10423G.
- Koordinaadid on L-Est 97 süsteemis, kõrgused EH2000 süsteemis.
- Planeeritud kergtee, jalgrattaparkla ning kõrg- ja madalhaljastuse asukohad on kajastatud vastavalt AB Artes Terrae OÜ koostatud Põltsamaa promenaadi eelprojektile (töö nr 23067KP2). Asukohad on tinglikud ning täpsustuvad edasisel projekteerimisel. Kergtee asukohta on joonisel täpsustatud Veski tn 6 kinnistuga piirneval alal lähtuvalt kõrghaljastuse paiknemisele. Kergtee projekteerimisel (asukoha täpsustamisel) tuleb säilitada kõik terved elujõulised puud ja põõsad.
- Säilitatavad ja likvideeritavad puud täpsustuvad edasisel projekteerimisel.

LEPPEMÄRGID

	Planeeringuala piir		Olemasolev veetrass/hüdrant
	Olemasolev kinnistupiir		Olemasolev kanalisatsioonitrass
	Olemasolev säilitatav hoone		Olemasolev survekanalisatsioonitrass
	Olemasolev säilitatav rajatis		Olemasolev sidetrass
	Olemasolev asfaltkattega sõidutee		Olemasolev keskpinge maakaabel
	Olemasolev kruusakattega ala		Olemasolev keskpinge õhuliin
	Sõidukite liikumissuund		Olemasolev madalpinge maakaabel
	Jalakäijate juurdepääs planeeringualale		Olemasolev madalpinge õhuliin
	Jalakäijate liikumissuund		Olemasolev tänavavalgusti
	Planeeritud kergtee (vt nräkus 3)		Olemasolev piirdeaed
	Planeeritud jalgrattaparkla / parkimiskohtade arv (vt nräkus 3)		Olemasolev salvkaev
	Planeeritud haljasala		Tänavakaitsevöönd
	Olemasolev säilitatav puu (vt nräkus 4)		Geodeetiline märk
	Planeeritud põhimõtteline kõrghaljastus (vt nräkus 3)		Olemasolev veekogu
	Planeeritud põhimõtteline madalhaljastus (vt nräkus 3)		Kalda piiranguvöönd 100 m
	Likvideeritav objekt		Kalda ehituskeelvöönd 50 m
	Servituudi vajadusega ala		Kalda veekaitsevöönd 10 m
	Muinsuskaitsealuse kinnismälestise piir		Kallasrada 4 m
	Muinsuskaitsealuse kinnismälestise kaitsevöönd		Veekogu piir (vastavalt Eesti topograafia andmekogu põhikardile)
	Muinsuskaitsealuse kinnismälestise registri nr ja nimetus		

 Ruumi Grupp OÜ Mäe 24, 51005 Tartu Reg. nr. 12942771 www.ruumi.ee info@ruumi.ee tel: 56 609 144	Töö nimetus:	Veski tänav kergtee detailplaneering	
	Asukoht:	Põhijoonis	Joonis:
	Planeeringu koostamise korraldaja:	Põltsamaa linn	Töö number:
	Huvitatud isik:	Põltsamaa Vallavalitsus	Mõistkava:
Planeerija:	Laura Andla	M 1:500	Formaat:
		Joonise nr:	1100x420
		4	Kuupäev:
			09.04.2025