


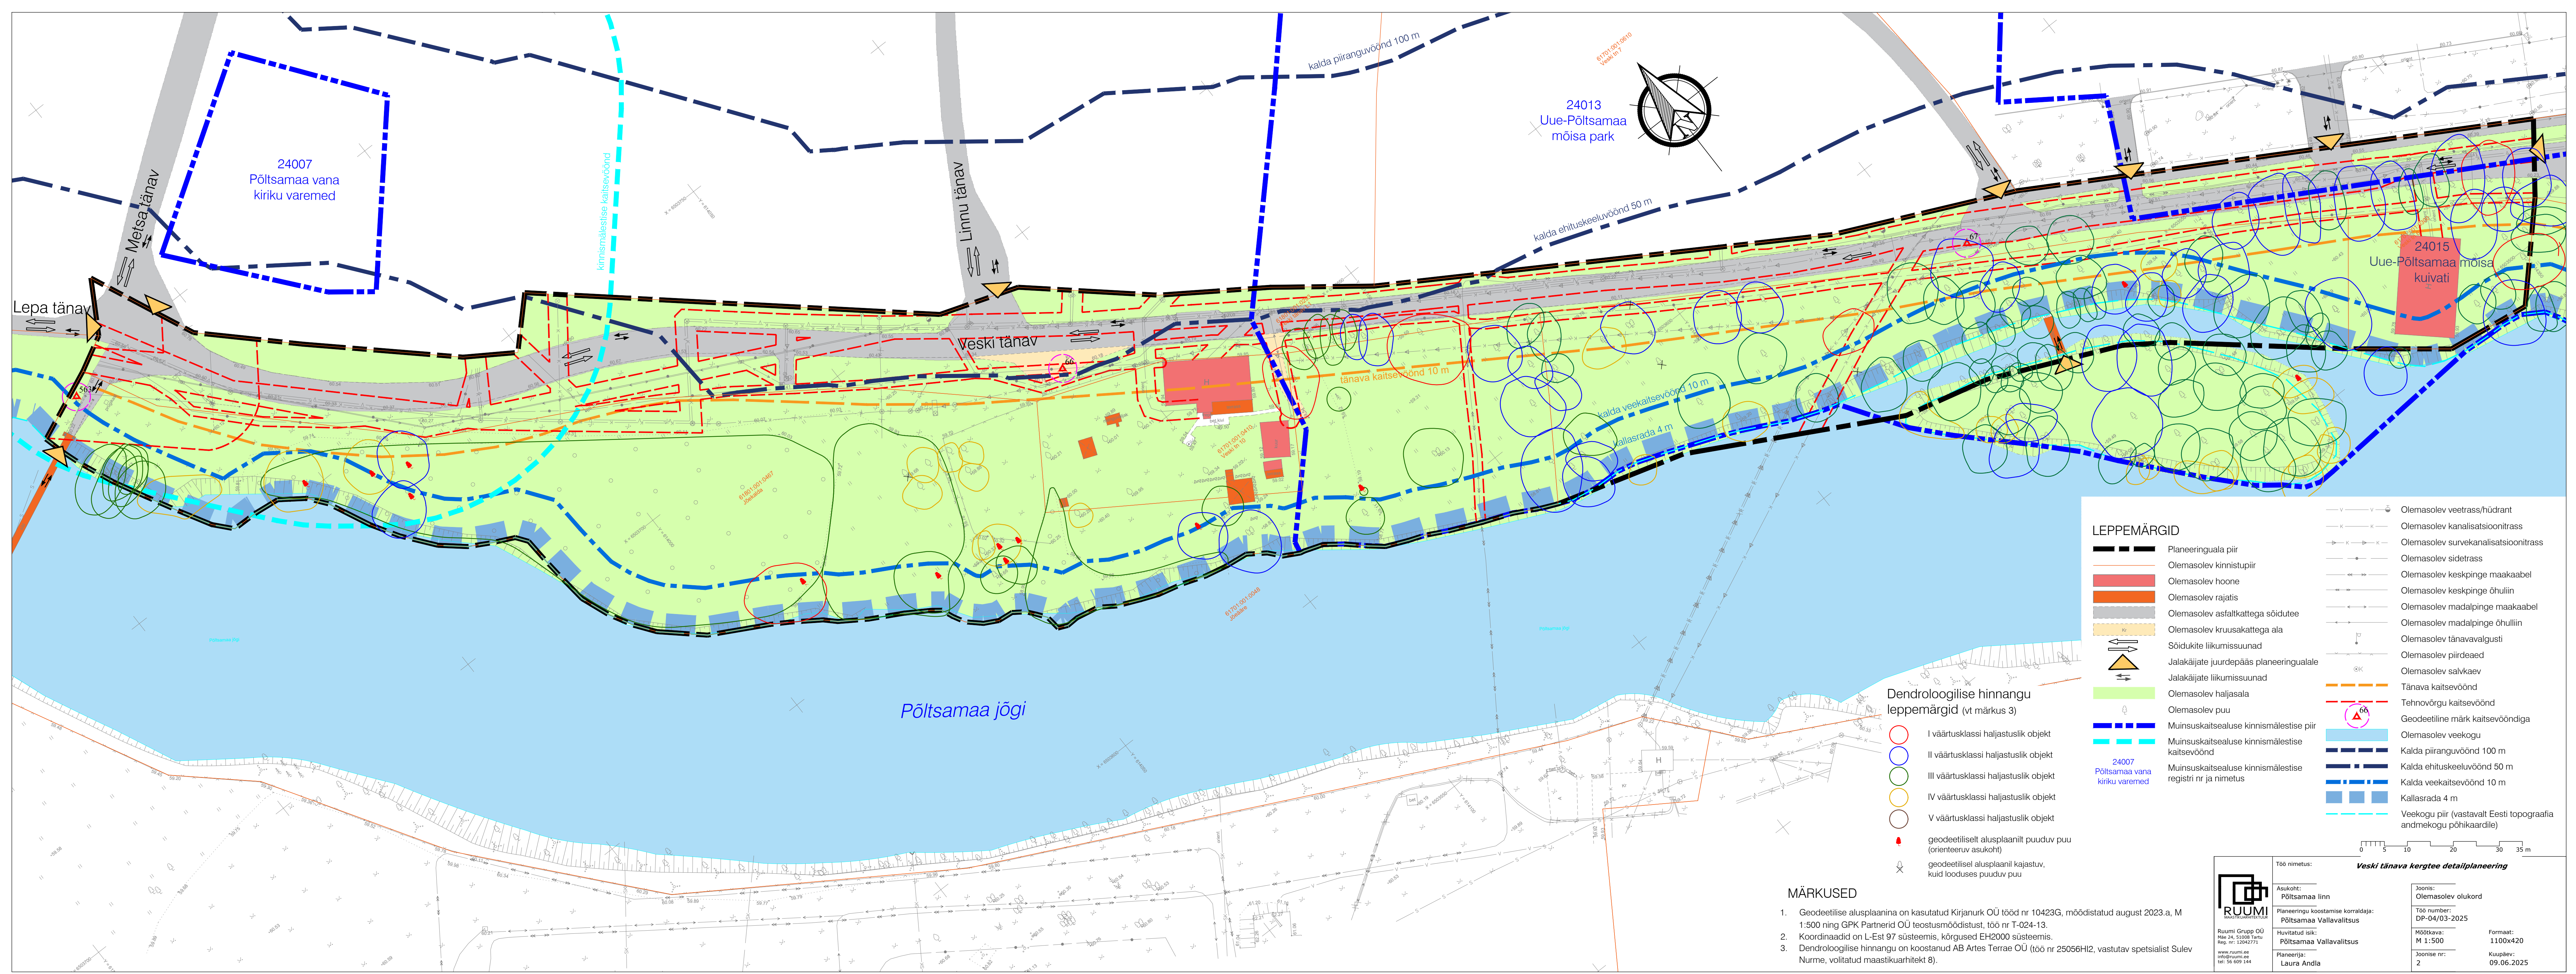

Dendroloogilise hinnangu leppemärgid (vt märkus 3)

- I väärtusklassi haljastuslik objekt
- II väärtusklassi haljastuslik objekt
- III väärtusklassi haljastuslik objekt
- IV väärtusklassi haljastuslik objekt
- V väärtusklassi haljastuslik objekt
- geodeetiliselt alusplaaniit puuduv puu (orianteeruv asukoht)
- geodeetiliselt alusplaaniit kajastuv, kuid looduses puuduv puu

MÄRKUSED

- Geodeetiline alusplaanina on kasutatud Kirjanurk OÜ tööd nr 10423G, mõõdistatud august 2023.a. M 1:500 ning GPK Partnerid OÜ teostusmöödistust, töö nr T-024-13.
- Koordinaadid on L-Est 97 süsteemis, kõrgused EH2000 süsteemis.
- Dendroloogilise hinnangu on koostanud AB Artes Terrae OÜ (töö nr 25056HI2, vastutav spetsialist Sulev Nurme, volitatud maastikuarhitekt 8).

LEPPEMÄRGID

- | | |
|---|--|
| Planeeringuala piir | Olemasolev veetrass/hüdrant |
| Olemasolev kinnistupiir | Olemasolev kanalisatsioonitrass |
| Olemasolev hoone | Olemasolev survekanalisatsioonitrass |
| Olemasolev rajatis | Olemasolev sidetrass |
| Olemasolev kruusakattega sõidutee | Olemasolev keskpinge maakaabel |
| Sõidukite liikumissuunad | Olemasolev keskpinge õhuliin |
| Jalakäijate juurdepääs planeeringualale | Olemasolev madalpinge maakaabel |
| Jalakäijate liikumissuunad | Olemasolev madalpinge õhuliin |
| Olemasolev haljasala | Olemasolev tänavavalgusti |
| Olemasolev puu | Olemasolev piirdead |
| Muinsuskaitsealuse kinnismälestise piir | Olemasolev salvkaev |
| Muinsuskaitsealuse kinnismälestise kaitsevöönd | Tänav kaitsevöönd |
| 24007 Põltsamaa vana kiriku varemed | Tehnovõrgu kaitsevöönd |
| Muinsuskaitsealuse kinnismälestise registri nr ja nimetus | Geodeetiline märk kaitsevööndiga |
| | Olemasolev veekogu |
| | Kalda piiranguvöönd 100 m |
| | Kalda ehituskeeluvöönd 50 m |
| | Kalda veekaitsevöönd 10 m |
| | Kallasrada 4 m |
| | Veekogu piir (vastavalt Eesti topograafia andmekogu põhikardile) |

0 5 10 20 30 35 m

Veski tänava kerge tee detailplaneering

Töö nimetus:	Töö nimetus:
Asukoht:	Joonis:
Planeeringu koostamise korraldaja:	Olemasolev olukord
Huvitatud isik:	Töö number:
Planeerija:	DP-04/03-2025
	Mõõtkava:
	M 1:500
	Formaat:
	1100x420
	Kuupäev:
	09.06.2025