


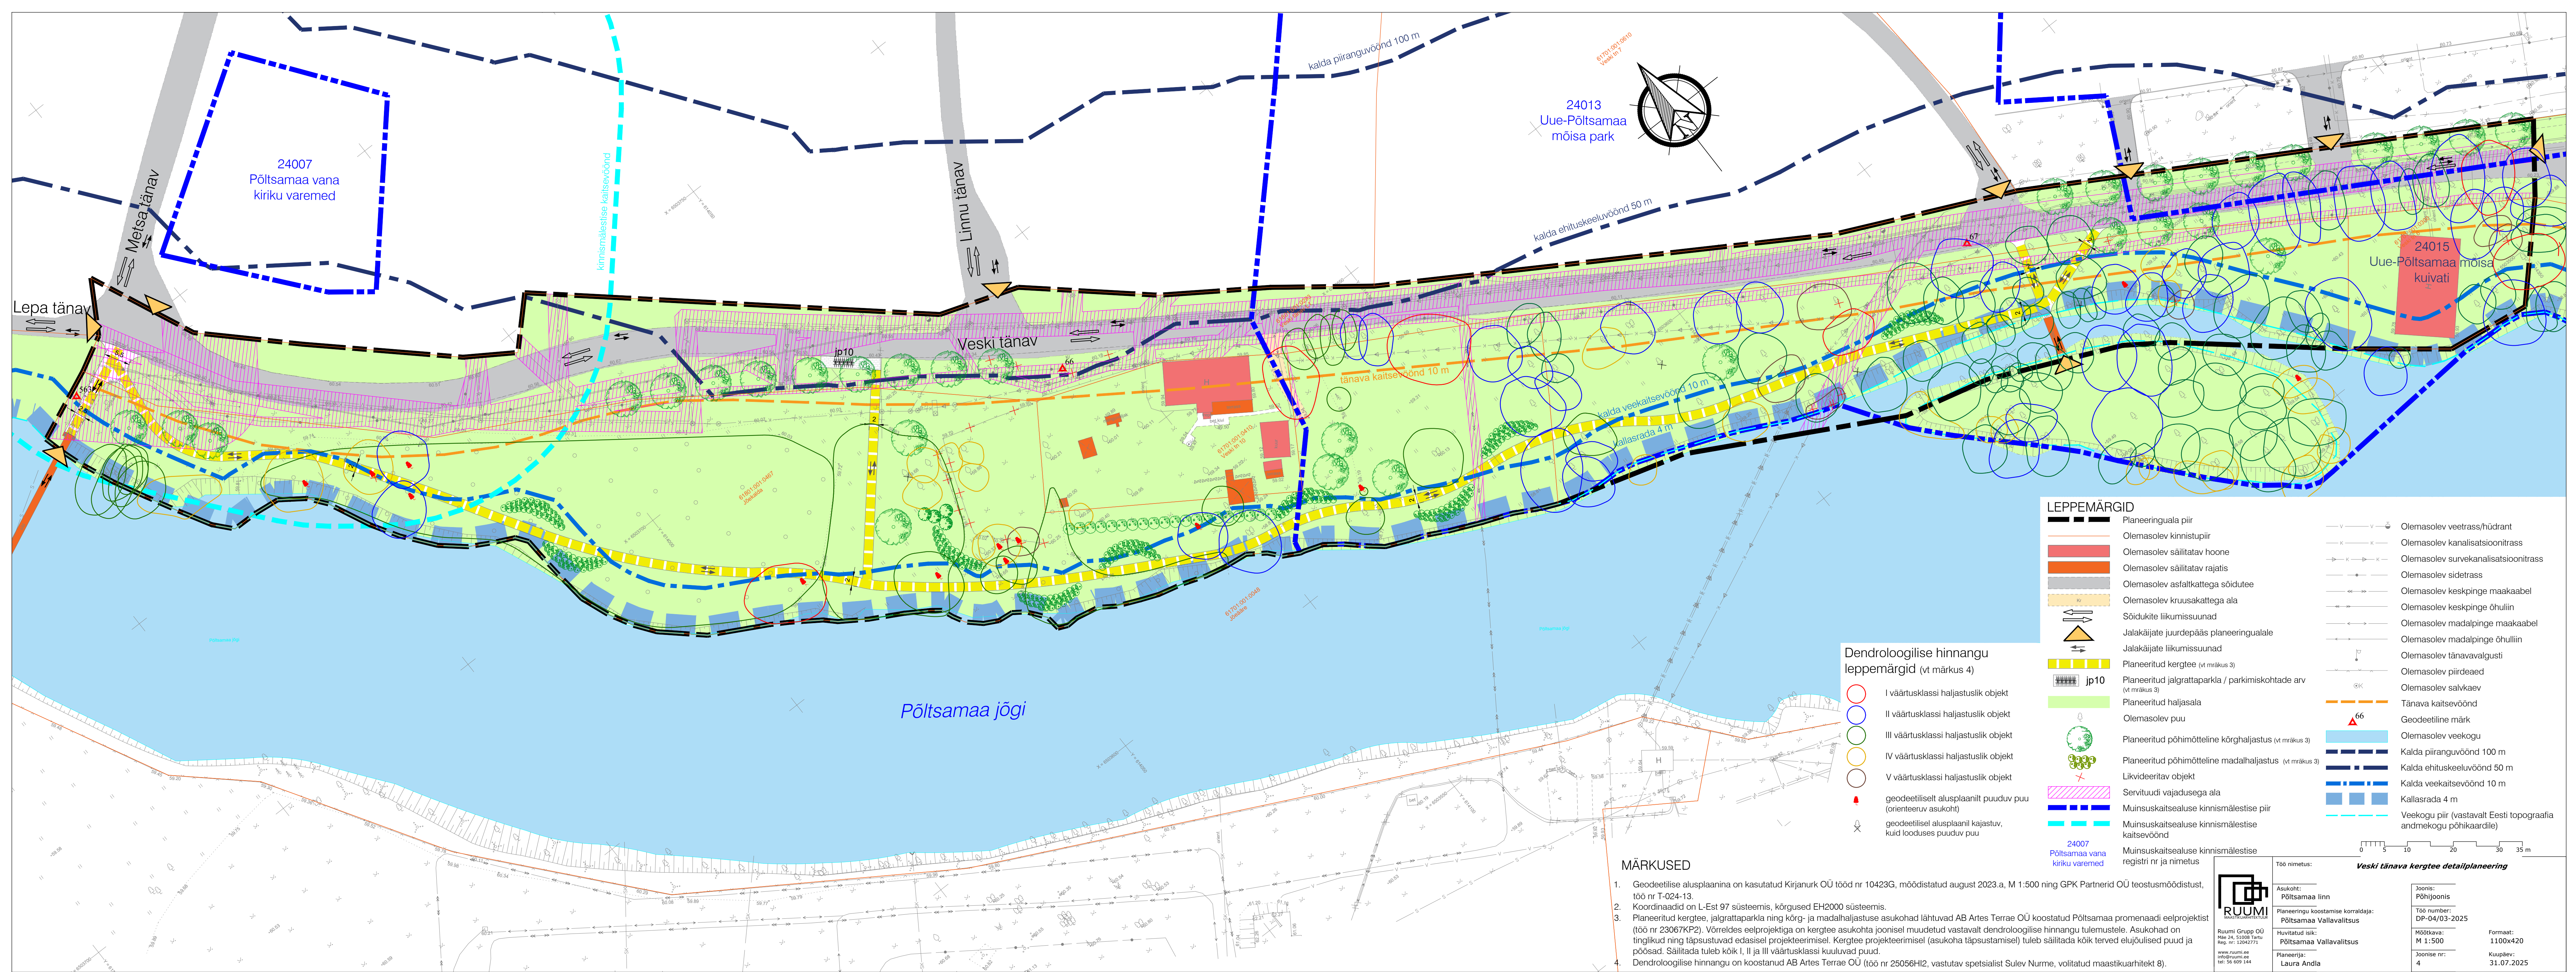

Dendroloogilise hinnangu leppemärgid (vt märkus 4)

- I väärtusklassi haljastuslik objekt
- II väärtusklassi haljastuslik objekt
- III väärtusklassi haljastuslik objekt
- IV väärtusklassi haljastuslik objekt
- V väärtusklassi haljastuslik objekt
- geodeetiliselt alusplaaniit puuduv puu (orianteeruv asukoht)
- geodeetiliselt alusplaaniit kajastuv, kuid looduses puuduv puu

LEPPEMÄRGID

- Planeeringuala piir
- Olemasolev kinnistupiir
- Olemasolev säilitatav hoone
- Olemasolev säilitatav rajatis
- Olemasolev asfaltkattega sõidutee
- Olemasolev kruusakattega ala
- Sõidukite liikumissuund
- Jalakäijate juurdepääs planeeringualale
- Jalakäijate liikumissuund
- Planeeritud kergtee (vt märkus 3)
- Planeeritud jalgrattaparkla / parkimiskohtade arv (vt märkus 3)
- Planeeritud haljasala
- Olemasolev puu
- Planeeritud põhimõtteline kõrghaljastus (vt märkus 3)
- Planeeritud põhimõtteline madalhaljastus (vt märkus 3)
- Likvideeritav objekt
- Servituudi vajadusega ala
- Muinsuskaitsealuse kinnismälestise piir
- Muinsuskaitsealuse kinnismälestise kaitsevöönd
- Muinsuskaitsealuse kinnismälestise registri nr ja nimetus
- Olemasolev veetrass/hüdrant
- Olemasolev kanalisatsioonitrass
- Olemasolev survekanalisatsioonitrass
- Olemasolev sidetrass
- Olemasolev keskpinge maakaabel
- Olemasolev keskpinge õhuliin
- Olemasolev madalpinge maakaabel
- Olemasolev madalpinge õhuliin
- Olemasolev tänavavalgusti
- Olemasolev piirdeaed
- Olemasolev salvkaev
- Tänavade kaitsevöönd
- Geodeetiline märk
- Olemasolev veekogu
- Kalda piiranguvöönd 100 m
- Kalda ehituskeeluvöönd 50 m
- Kalda veekaitsevöönd 10 m
- Kallasrada 4 m
- Veekogu piir (vastavalt Eesti topograafia andmekogu põhikardile)

MÄRKUSED

- Geodeetilise alusplaaniina on kasutatud Kirjanurk OÜ tööd nr 10423G, mõõdistatud august 2023.a, M 1:500 ning GPK Partnerid OÜ teostusmöödistust, töö nr T-024-13.
- Koordinaadid on L-Est 97 süsteemis, kõrgused EH2000 süsteemis.
- Planeeritud kergtee, jalgrattaparkla ning kõrg- ja madalhaljastuse asukohad lähtuvad AB Artes Terrae OÜ koostatud Põltsamaa promenaadi eelprojekstist (töö nr 23067KP2). Võrreldes eelprojekstiga on kergtee asukohta joonisel muudetud vastavalt dendroloogilise hinnangu tulemustele. Asukohad on tinglikud ning täpsustuvad edasisel projekteerimisel. Kergtee projekteerimisel (asukoha täpsustamisel) tuleb säilitada kõik terved elujõulised puud ja põõsad. Säilitada tuleb kõik I, II ja III väärtusklassi kuuluvad puud.
- Dendroloogilise hinnangu on koostanud AB Artes Terrae OÜ (töö nr 25056H2, vastutav spetsialist Sulev Nurme, volitatud maastikuarhitekt 8).

RUUMI
MAASTIKUARHITEKTID

Ruumi Grupp OÜ
Mäe 24, 51005 Tartu
Reg. nr. 12942771
www.ruumi.ee
info@ruumi.ee
tel: 56 609 144

Töö nimetus: **Veski tänava kergtee detailplaneering**

Asukoht: Põltsamaa linn

Planeeringu koostamise korraldaja: Põltsamaa Vallavalitsus

Huvitatud isik: Põltsamaa Vallavalitsus

Planeerija: Laura Andla

Joonis: Põhijoonis

Töö number: DP-04/03-2025

Mõõtkava: M 1:500

Joonise nr: 4

Formaat: 1100x420

Kuupäev: 31.07.2025